




Wieniec W.1.1
L=274,0mb

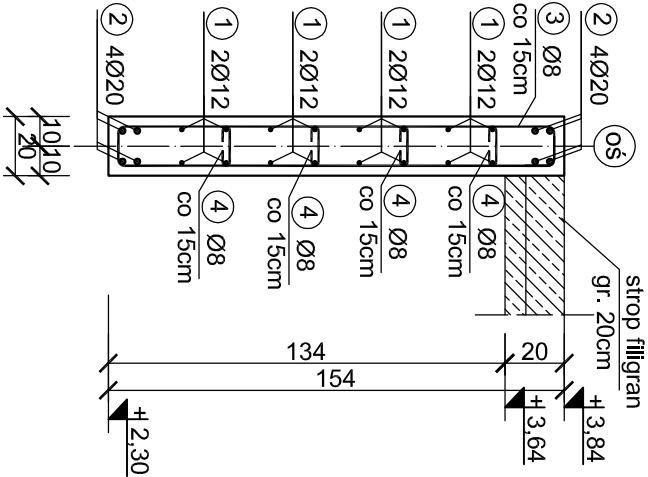


Wieniec W.1.2
L=198,0mb

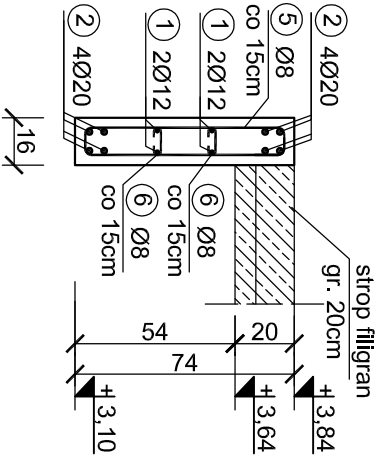


Wieniec W.1.3
L=430,0mb

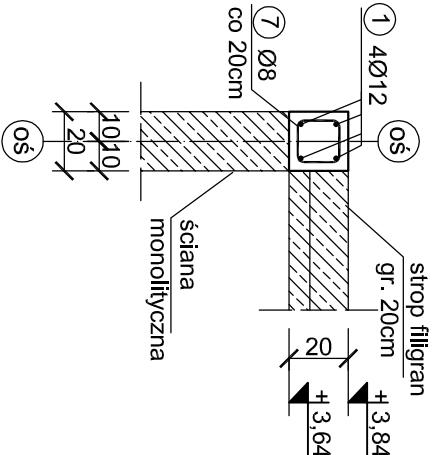


Wieniec W.1.4
L=17,2mb

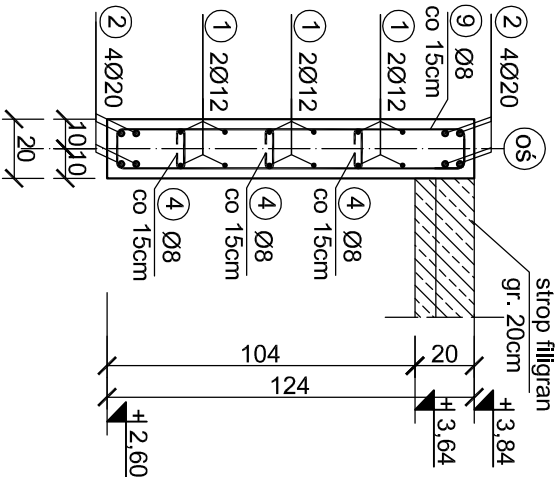

DETAL 1
dobrojenie narozków

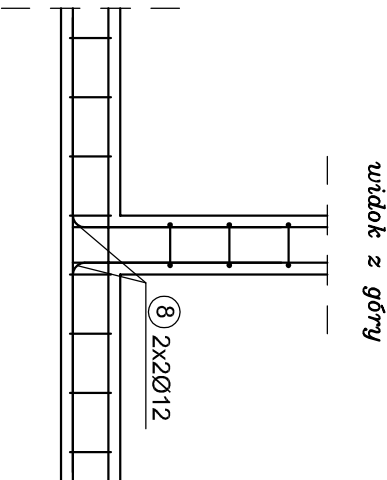

DETAL 2
dobrojenie narozków

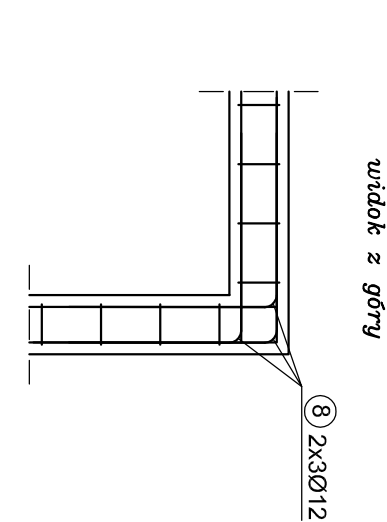

ZESTAWIENIE STALI						
Poz.	Stal	Długość	Ilość [szt.]		Średnica	
	B500SP	[cm]	Ilość	Elementów	Łącznie (#8)	(#12) (#20)
1	12	1200	690	1	690	8280,00
2	20	1200	385	1	385	4620,00
3	8	338	1818	1	1818	6144,84
4	8	30	7660	1	7660	2298,00
5	8	172	1320	1	1320	2270,40
6	8	22	2640	1	2640	580,80
7	8	72	2150	1	2150	1548,00
8	12	140	500	1	500	700,00
9	8	278	115	1	115	319,70
Długość wg. średnic		[m]	13161,74		8980,00	4620,00
Masa 1 metra bieżącego pręta		[kg/m]	0,40		0,89	2,48
Masa łączna wg. średnic		[kg]	5264,70		7992,20	11457,60
Ogółem		[kg]			24715	

WIENICE
KONGYDNACJI 0
Skala 1:25

Beton C30/37
Stal B500SP
Otulina c_{nom} =30 mm

PROJEKT TECHNICZNY

NAZWA INWESTYCJI:
BUDYNEK USŁUG TURYSTYCZNYCH

ADRES INWESTYCJI:
ul. NADBRZEŻNA
78-111 USTRONIE MORSKIE
dz. nr 30/2, 29/6, 29/8, 28/17, 28/16

INWESTOR:
SOKOŁOWO Spółka z o. o.
ul. Aleja Wincentego Witosa 31
00-710 Warszawa

JEDNOSTKA PROJEKTOWA:
pracownia projektowa
C O L O S S E U M
ul. Tuwima 3A/3 Słupsk 76-200

NAZWA RYSUNKU
WIENICE KONGYDNACJI 0

AUTOR:
mgr inż. Zbigniew Słowiński
UAN/8346/812/87
uprawnienia w zakresie konstrukcyjno-budowlanym
SPRAWDZAJĄCY:
mgr inż. Krzysztof Rogoziński
nr ewid. WK/P/0214/POOK/21
uprawnienia w zakresie konstrukcyjno-budowlanym

DATA:
1.25
marzec
2025

RYS. NR
K/50