


SCHODY SCH.1.1
wykonać x 2

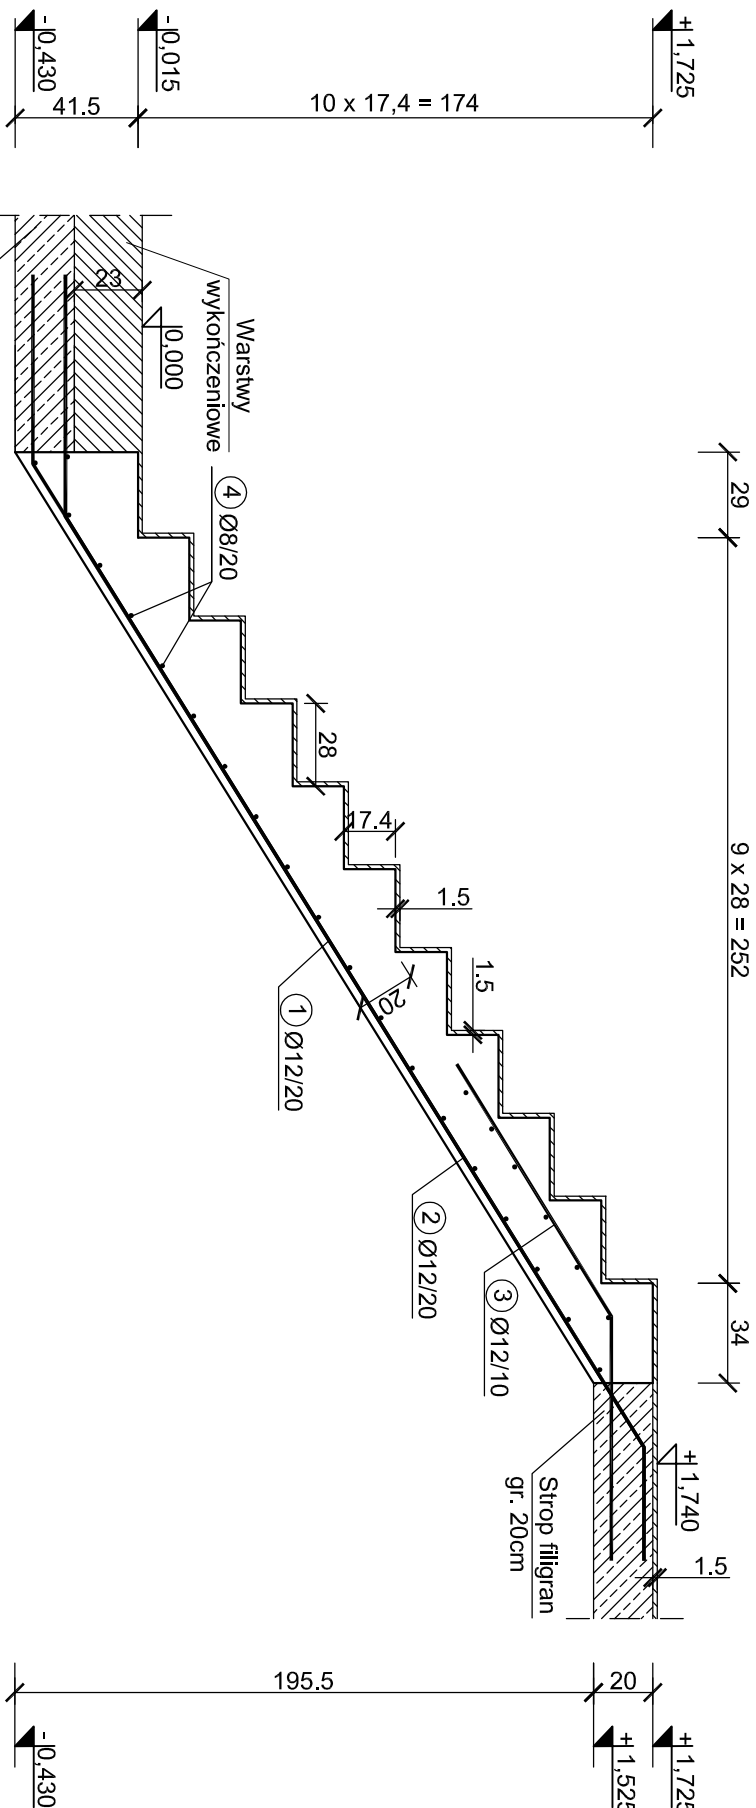

ZESTAWIENIE STALI								
Poz.	Stal	Długość	Ilość [szt.]		Średnica			
	B500SP	[cm]	Ilość	Elementów	Łącznie	(#8)	(#10)	(#12)
1	12	502	6	1	6			30.12
2	12	502	6	1	6			30.12
3	12	190	12	1	12			22.80
4	8	120	26	1	26	31.20		
Długość wg. średnic								
Masa 1 metra bieżącego pręta								
Masa łączna wg. średnic								
Ogółem dla 1 sztuki								
Ogółem dla 2 sztuk								
				</				

Beton	C25/30
Stal	B500SP
Otulina	c _{nom} =30 mm

PROJEKT TECHNICZNY		
NAZWA INWESTYCJI: BUDYNEK USŁUG TURYSTYCZNYCH		
ADRES INWESTYCJI: ul. NADBRZEŻNA 78-111 USTRONIE MORSKIE dz. nr 30/2, 29/6, 29/8, 28/17, 28/16		
INWESTOR: SOKOŁOWO Spółka z o. o. ul. Aleja Wincentego Witosa 31 00-710 Warszawa		
JEDNOSTKA PROJEKTOWA: pracownia projektowa C O L O S S E U M ul. Tuwima 3A/3 Stupsk 76-200		
NAZWA RYSUNKU SCHODY SCH.1.1		
AUTOR: mgr inż. Zbigniew Słowiński UAN/8346/812/87 uprawnienia w zakresie konstrukcyjno-budowlanym		PODPIS:
SPRAWDZAJĄCY: mgr inż. Krzysztof Rogoziński nr ewid. WKP/0214/POOK/21 uprawnienia w zakresie konstrukcyjno-budowlanym		PODPIS:
DATA: 1-25 marzec 2025	RYS. NR K/51	