
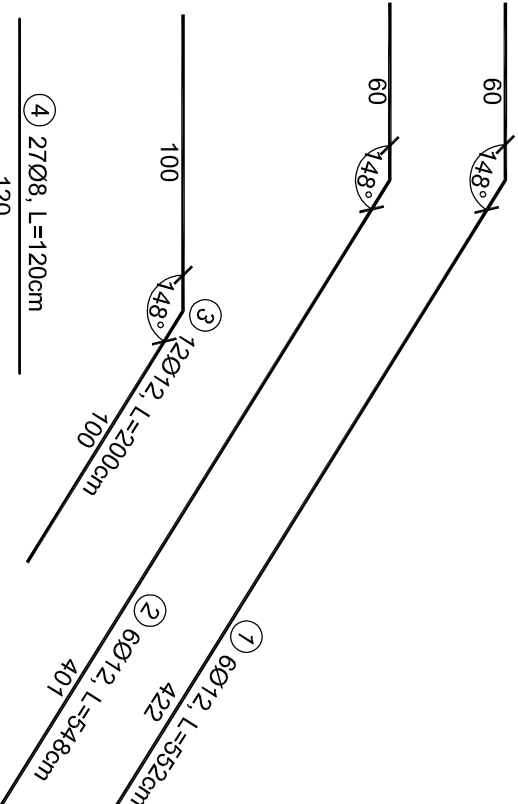


SCHODY SCH.1.2
wykonać x 2

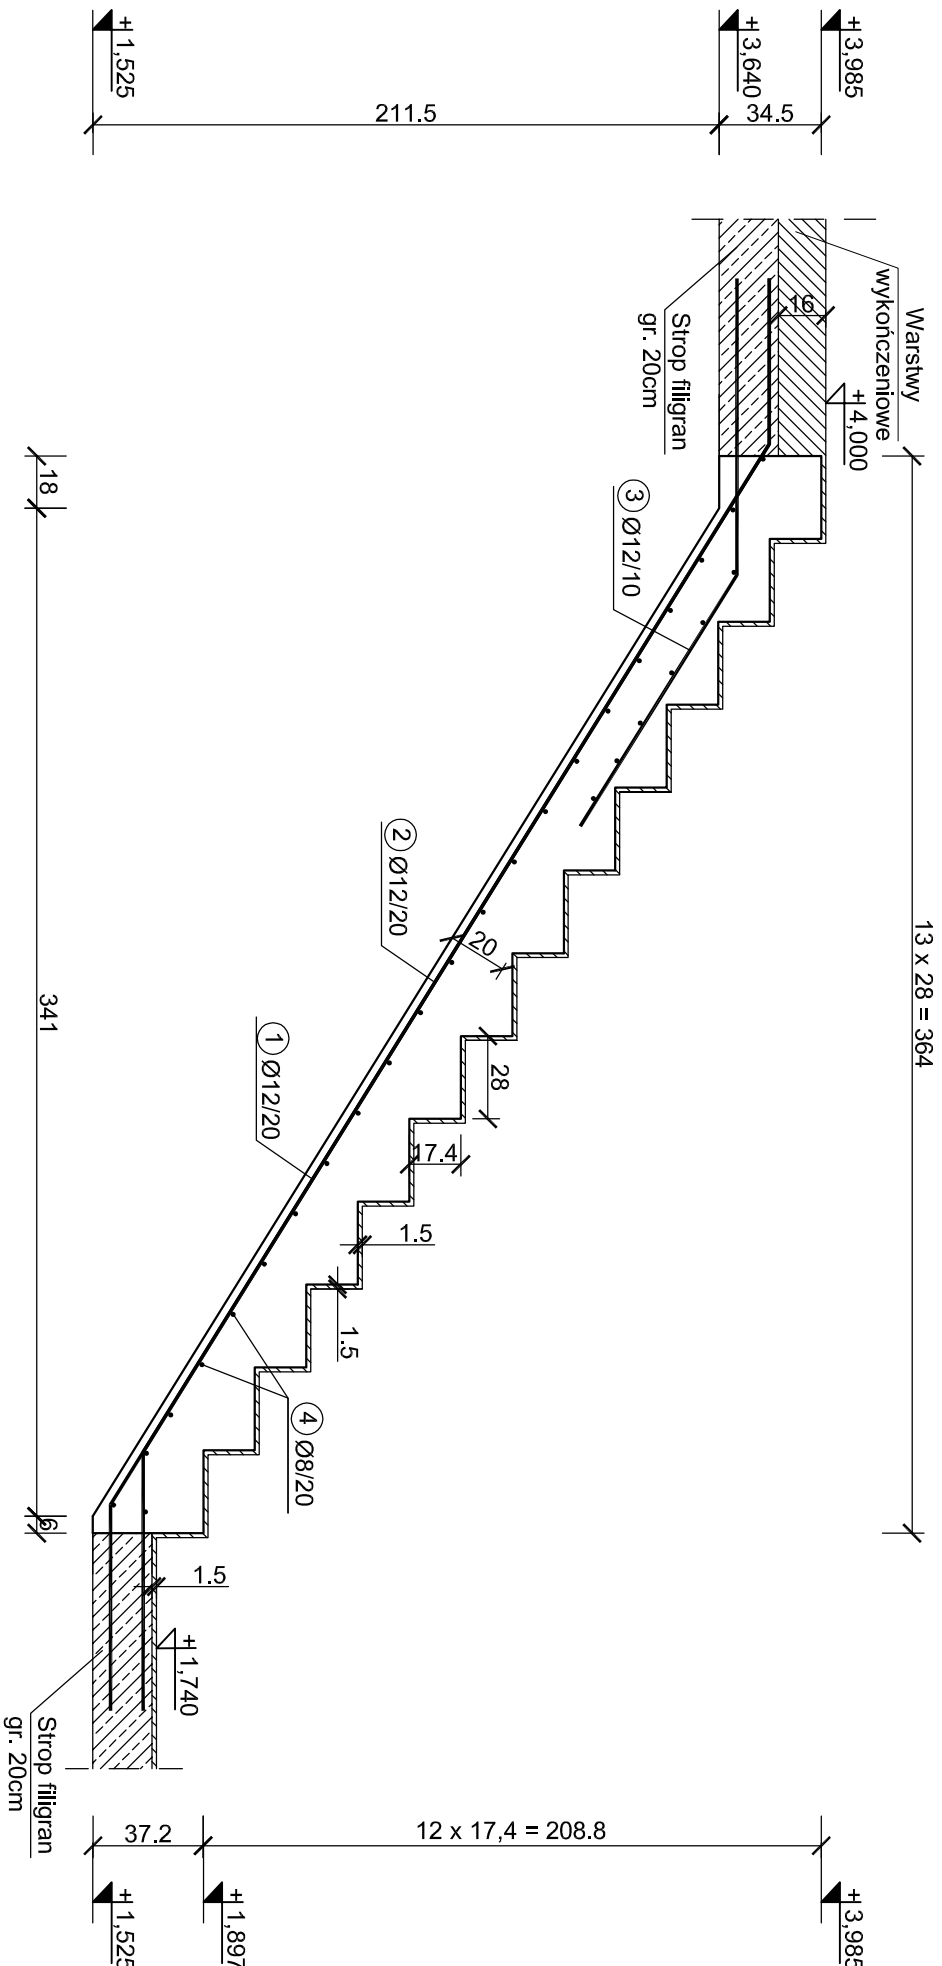

ZESTAWIENIE STALI						
Poz.	Stal	Długość	Ilość [szt.]	Ilość Elementów	Łącznie	Średnica
	B500SP	[cm]			(#8)	(#10)
1	12	552	6	1	6	33.12
2	12	548	6	1	6	32.88
3	12	200	12	1	12	24.00
4	8	120	29	1	29	34.80
Długość wg. średnic					34.80	0.00
Masa 1 metra bieżącego pręta					0.40	0.62
Masa łączna wg. średnic					13.92	0.00
Ogółem dla 1sztuki						94.02
Ogółem dla 2 sztuk						189

PROJEKT TECHNICZNY

NAZWA INWESTYCJI:
BUDYNEK USŁUG TURYSTYCZNYCH

ADRES INWESTYCJI:
ul. NADBRZEŻNA
78-111 USTRONIE MORSKIE
dz. nr 30/2, 29/6, 29/8, 28/17, 28/16

INWESTOR:
SOKOŁOWO Spółka z o. o.
ul. Aleja Wincentego Witosa 31
00-710 Warszawa

JEDNOSTKA PROJEKTOWA:
pracownia projektowa
C O L O S S E U M
ul. Tuwima 3A/3 Słupsk 76-200

NAZWA RYSUNKU
SCHODY SCH.1.2

AUTOR:
mgr inż. Zbigniew Słowiński

UPRAWNIENIA W ZAKRESIE KONSTRUKCYJNO-BUDOWLANYM
UAN/8346/812/87

SPRAWDZAJĄCY:
mgr inż. Krzysztof Rogoziński
nr ewid. WKP/0214/POOK/21
uprawnienia w zakresie konstrukcyjno-budowlanym

DATA:
1-25 marzec 2025

RYS. NR
K/52