
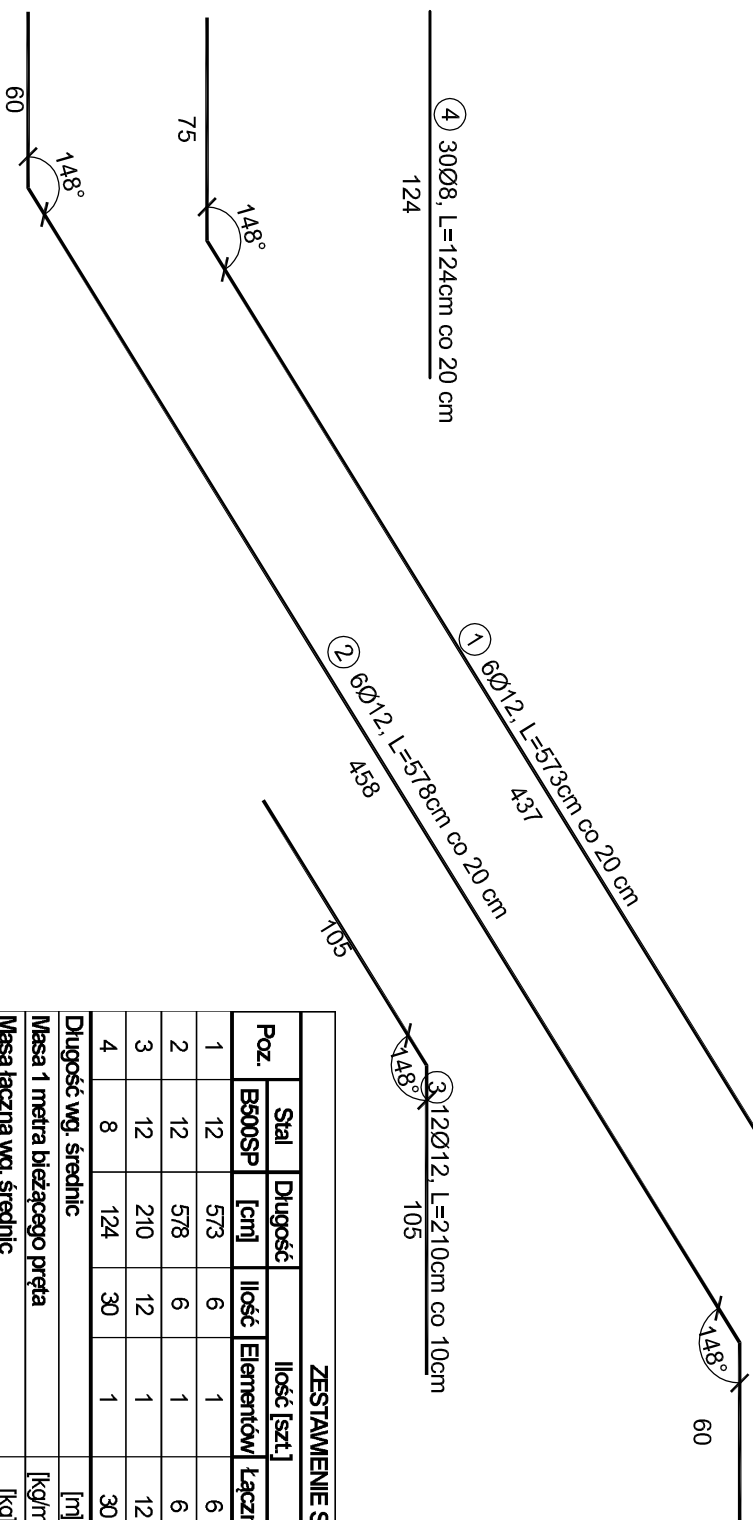


SCHODY SCH.1.3 wykonać x 1

SCHODY SCH.1.3
Skala 1:25

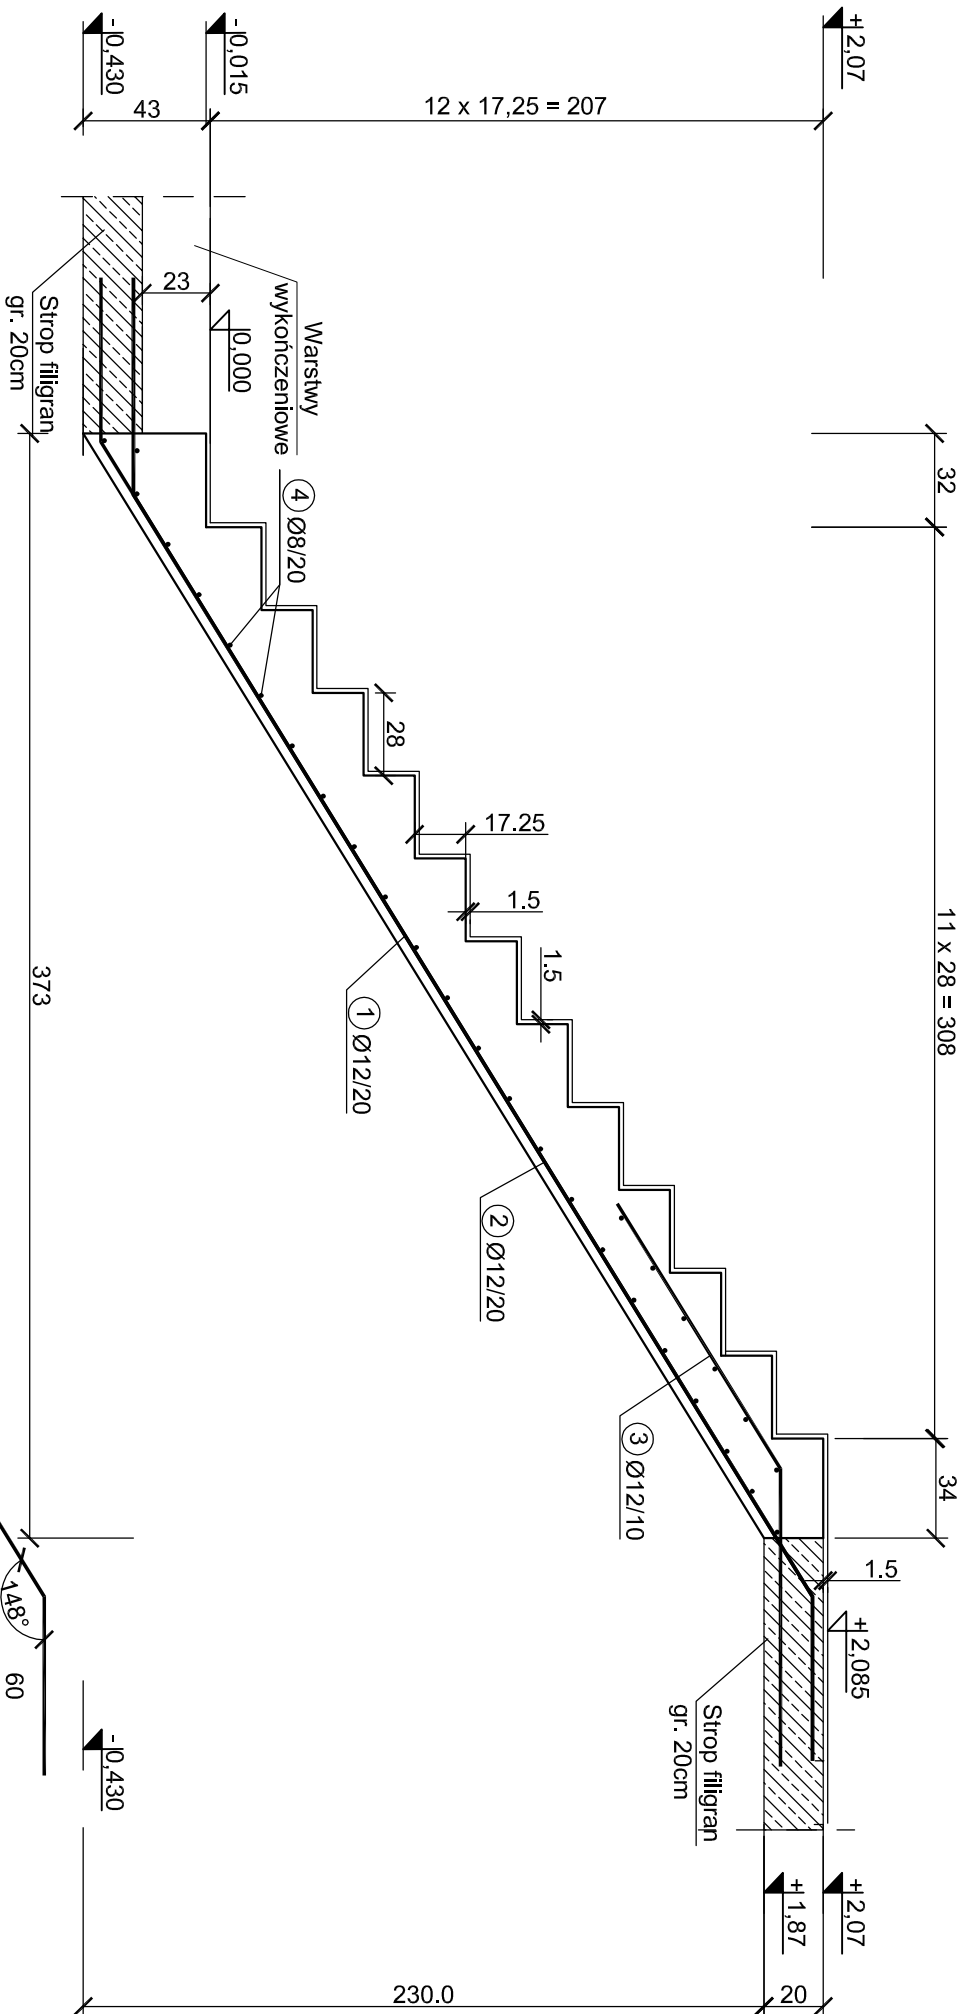

ZESTAWIENIE STALI								
Poz.	Stal	Długość:	Ilość [szt.]			Średnica		
	B500SP	[cm]	Ilość	Elementów	Łącznie	(#8)	(#10)	(#12)
1	12	573	6	1	6			34,38
2	12	578	6	1	6			34,68
3	12	210	12	1	12			25,20
4	8	124	30	1	30	37,20		
Długość wg. średnic								
Masa 1 metra bieżącego pręta						[kg/m]	0,40	0,62
Masa łączna wg. średnic						[kg]	14,88	0,00
Ogółem						[kg]	99	

Beton	C25/30
Stal	B500SP
Otulina	$c_{nom} = 30 \text{ mm}$

PROJEKT TECHNICZNY

NAZWA INWESTYCJI:
BUDYNEK USŁUG TURYSTYCZNYCH

ADRES INWESTYCJI:
ul. NADBRZEŻNA
78-111 USTRONIE MORSKIE
dz. nr 30/2, 29/6, 29/8, 28/17, 28/16

SOKOŁOWO Spółka z o. o.
ul. Aleja Wincentego Witosa 3
00-710 Warszawa

JEDNOSTKA PROJEKTOWA:
**pracownia projektowa
COLOSSEUM**
ul. Tuwima 3A/3 Słupsk 76-200

SCHODY SCH.1.3

AUTOR: mgr inż. Zbigniew Słowiński UAN/8346/81287 uprawnienia w zakresie konstrukcji i/o budownictwa	PODPIS:
BRANŻA: KONSTRUKCJA SPRAWOZDAWCY: mgr inż. Krzysztof Rogoziński nr ewid. WKP/0214/P.OOK/21 uprawnienia w zakresie konstrukcji i/o budownictwa	PODPIS:

1:25	DATA: marzec 2025	RYS., NR K/51
------	-------------------------	------------------