
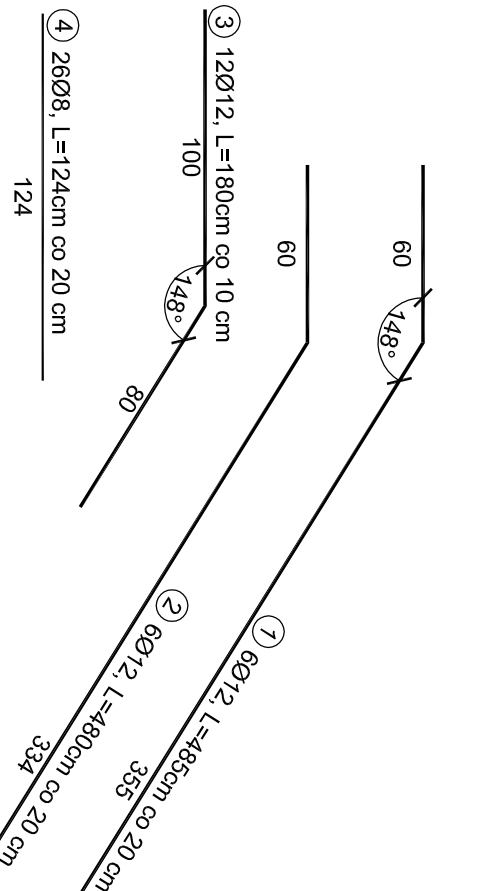


SCHODY SCH.1.4
wykonać x 1

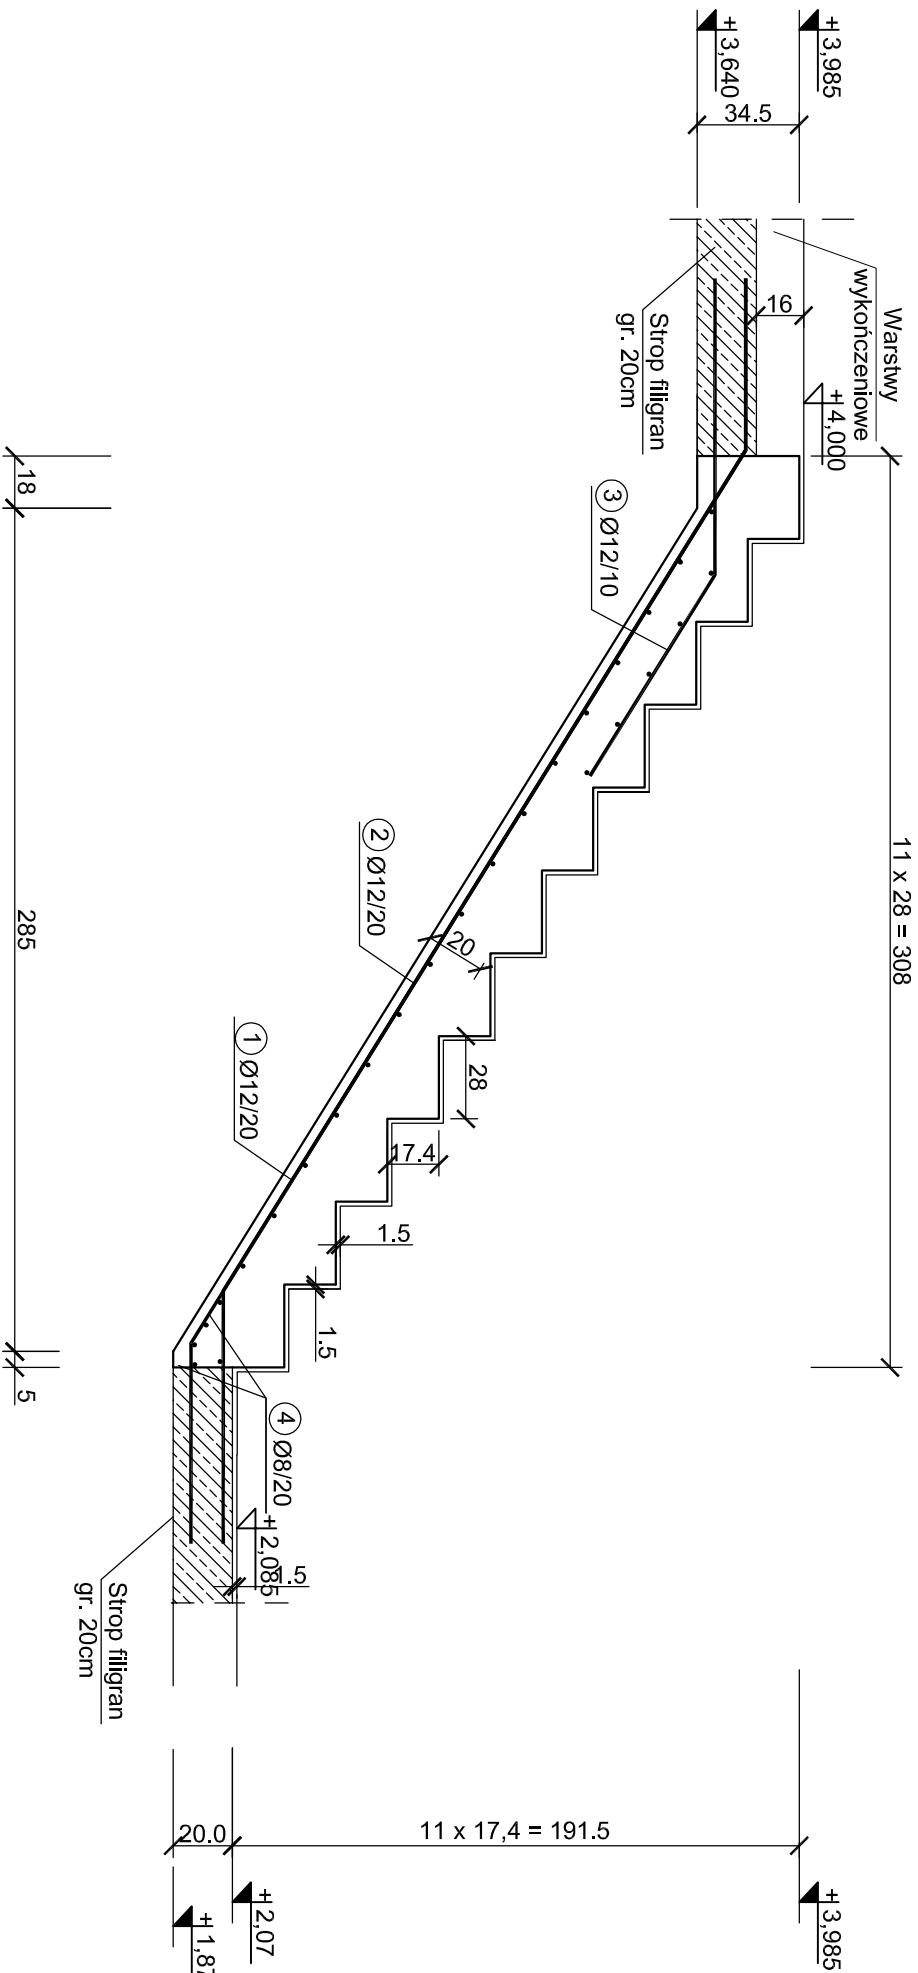

ZESTAWIENIE STALI						
Poz.	Stal	Długość	Ilość	Elementów	Łącznie	Średnica
	B500SP	[cm]				
1	12	485	6	1	6	29,10
2	12	480	6	1	6	28,80
3	12	180	12	1	12	21,60
4	8	124	26	1	26	32,24
Długość wg. średnic						
Masa 1 metra bieżącego pręta						
Masa łączna wg. średnic						
Ogółem						

Beton	C25/30
Stal	B500SP
Otulina	c _{nom} =30 mm

PROJEKT TECHNICZNY

NAZWA INWESTYCJI:
BUDYNEK USŁUG TURYSTYCZNYCH

ADRES INWESTYCJI:
ul. NADBRZEŻNA
78-111 USTRONIE MORSKIE
dz. nr 30/2, 29/6, 29/8, 28/17, 28/16

INWESTOR:
SOKOŁOWO Spółka z o. o.
ul. Aleja Wincentego Witosa 31
00-710 Warszawa

JEDNOSTKA PROJEKTOWA:
pracownia projektowa
C O L O S S E U M
ul. Tuwima 3A/3 Stupsk 76-200

NAZWA RYSUNKU
SCHODY SCH.1.4

AUTOR:
mgr inż. Zbigniew Słowiński

SPRAWDZAJĄCY:
mgr inż. Krzysztof Rogoziński
nr ewid. WKP/0214/POOK/21
uprawnienia w zakresie konstrukcyjno-budowlanym

DATA:
1-25 marzec 2025

RYS. NR
K/52.2