


nadproże NM-1.1

Wykonać 32 szt.

NADPROŻE NM-1.1

Skala 1:25

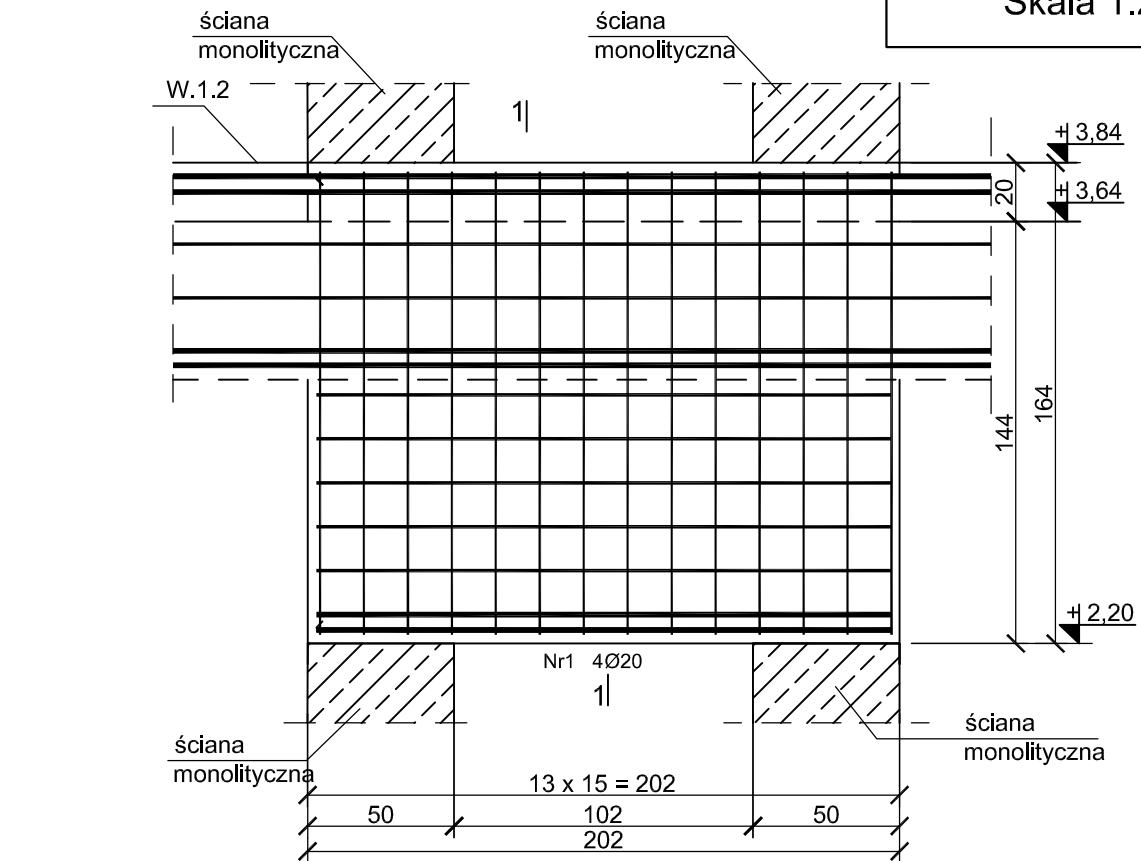



Nr1 4Ø20 l=196

196

Nr2 10Ø12 l=196

196

Beton C30/37
Stal B500SP
Otulina $c_{nom} = 30$ mm

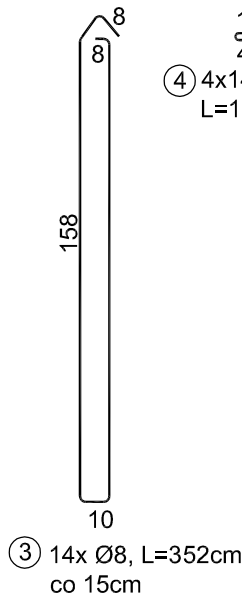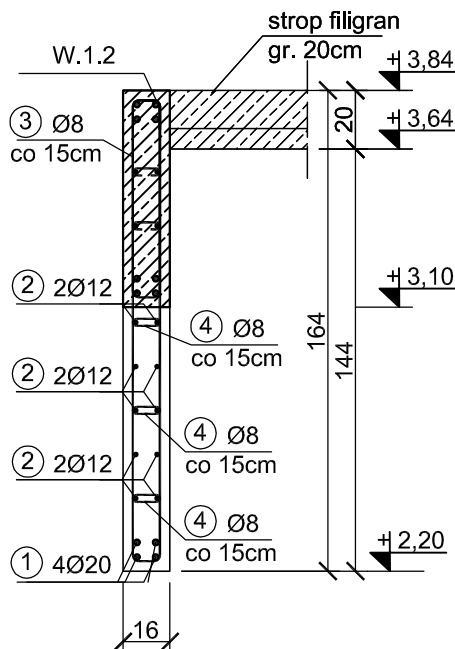

ZESTAWIENIE STALI								
Poz.	Stal	Długość [cm]	Ilość [szt.]			Średnica		
	B500SP		Ilość	Elementów	Łącznie	(#8)	(#12)	(#20)
1	20	196	4	1	4			7,84
2	12	196	10	1	10		19,60	
3	8	352	14	1	14	49,28		
4	8	18	56	1	56	10,08		
Długość wg. średnic					[m]	59,36	19,60	7,84
Masa 1 metra bieżącego pręta					[kg/mb]	0,40	0,88	2,47
Masa łączna wg. średnic					[kg]	23,74	17,25	19,36
Ogółem dla 1 sztuki					[kg]	61		
Ogółem dla 32 szt.					[kg]	1952		

PROJEKT TECHNICZNY

NAZWA INWESTYCJI:

BUDYNEK USŁUG TURYSTYCZNYCH

ADRES INWESTYCJI:

ul. NADBRZEŻNA
78-111 USTRONIE MORSKIE
dz. nr 30/2, 29/6, 29/8, 28/17, 28/16

INWESTOR:

SOKOŁOWO Spółka z o. o.
ul. Aleja Wincentego Witosa 31
00-710 Warszawa

JEDNOSTKA PROJEKTOWA:

pracownia projektowa
COLOSSEUM
ul. Tuwima 3A/3 Słupsk 76-200

NAZWA RYSUNKU

NADPROŻE NM-1.1

BRANŻA: KONSTRUKCJA

AUTOR:
mgr inż. Zbigniew Słowiński
UAN/8346/812/87
uprawnienia w zakresie konstrukcyjno-budowlanym

SPRAWDZAJĄCY:
mgr inż. Krzysztof Rogoziński
nr ewid. WKP/0214/POOK/21
uprawnienia w zakresie konstrukcyjno-budowlanym

PODPIS:

PODPIS:

DATA: marzec
2025

RYS. NR

K/53

1:25