


Nadproże NM-1.3

Wykonać 2 szt.

NADPROŻE NM-1.3

Skala 1:25

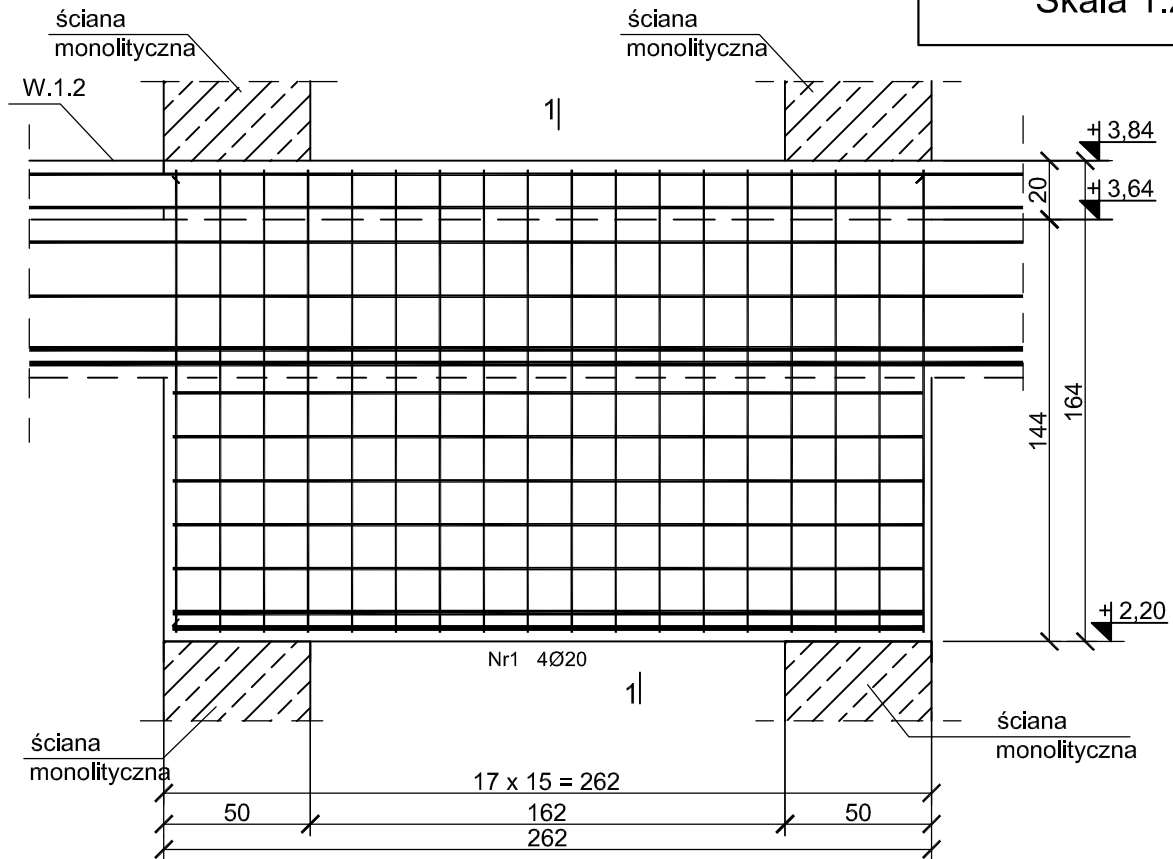


Nr1 4Ø20 I=255

255

Nr2 10Ø12 I=255

255

Beton C30/37
Stal B500SP
Otulina $c_{nom} = 30$ mm

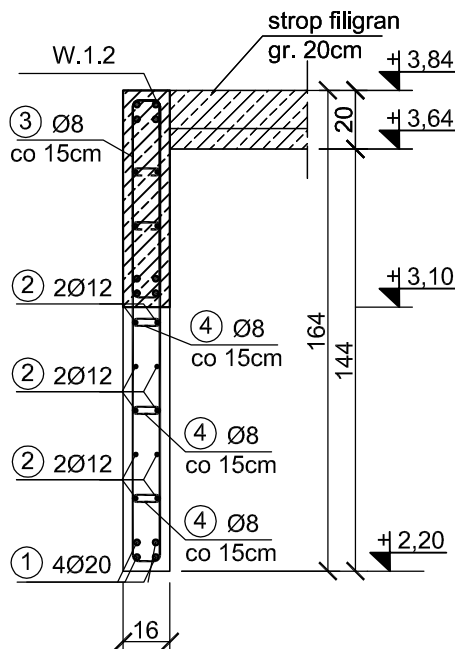

③ 18x Ø8, L=352cm
co 15cm

④ 4x18x Ø8,
L=18cm co 15cm

ZESTAWIENIE STALI								
Poz.	Stal	Długość [cm]	Ilość [szt.]			Średnica		
			Ilość	Elementów	Łącznie	(#8)	(#12)	(#20)
1	20	255	4	1	4			10,20
2	12	255	10	1	10		25,50	
3	8	352	18	1	18	63,36		
4	8	18	72	1	72	12,96		
Długość wg. średnic					[m]	76,32	25,50	10,20
Masa 1 metra bieżącego pręta					[kg/mb]	0,40	0,88	2,47
Masa łączna wg. średnic					[kg]	30,53	22,44	25,19
Ogółem dla 1 sztuki					[kg]	79		
Ogółem dla 2 szt.					[kg]	158		

PROJEKT TECHNICZNY

NAZWA INWESTYCJI:

BUDYNEK USŁUG TURYSTYCZNYCH

ADRES INWESTYCJI:

ul. NADBRZEŻNA
78-111 USTRONIE MORSKIE
dz. nr 30/2, 29/6, 29/8, 28/17, 28/16

INWESTOR:

SOKOŁOWO Spółka z o. o.
ul. Aleja Wincentego Witosa 31
00-710 Warszawa

JEDNOSTKA PROJEKTOWA:

pracownia projektowa
COLOSSEUM
ul. Tuwima 3A/3 Słupsk 76-200

NAZWA RYSUNKU

NADPROŻE NM-1.3

AUTOR:
mgr inż. Zbigniew Słowiński
UAN/8346/812/87
uprawnienia w zakresie konstrukcyjno-budowlanym

PODPIS:

SPRAWDZAJĄCY:
mgr inż. Krzysztof Rogoziński
nr ewid. WKP/0214/POOK/21
uprawnienia w zakresie konstrukcyjno-budowlanym

PODPIS:

1:25

DATA:
marzec
2025

RYŚ. NR
K/55