


nadproże NM-1.5

Wykonać 2 szt.

NADPROŻE NM-1.5

Skala 1:25

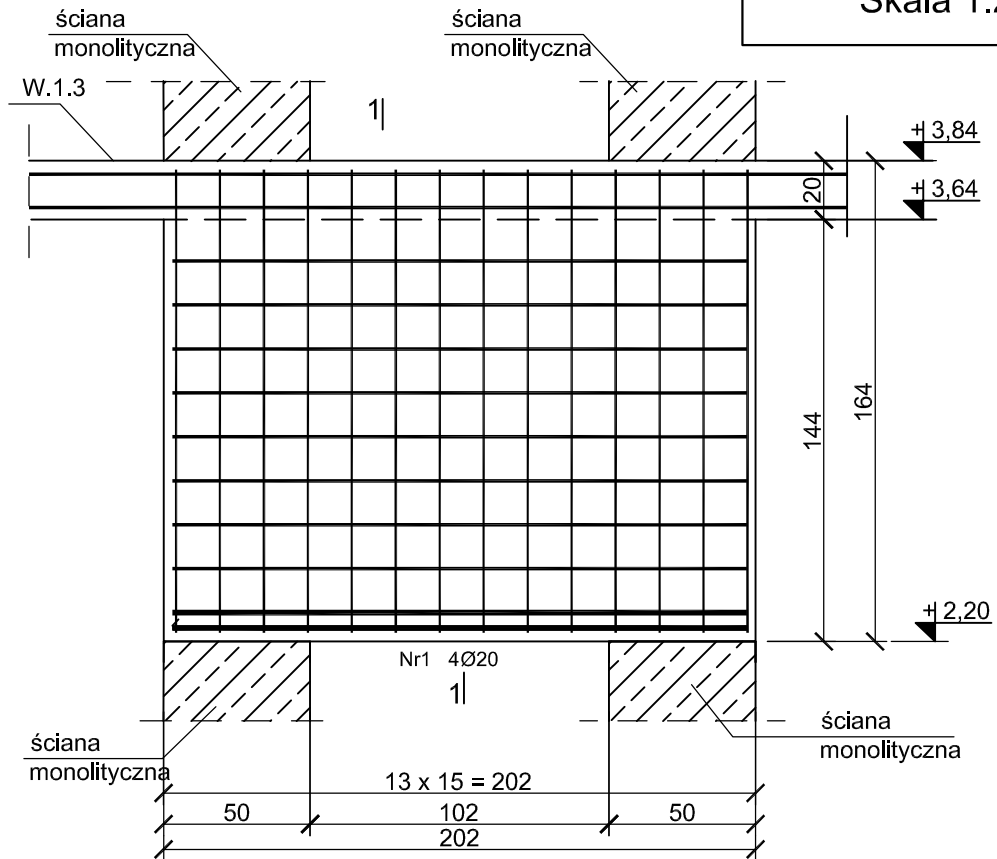



Nr1 4Ø20 l=196

196

Nr2 16Ø12 l=196

196

Beton C30/37
Stal B500SP
Otulina $c_{nom} = 30$ mm

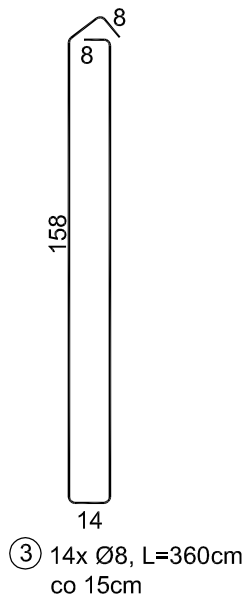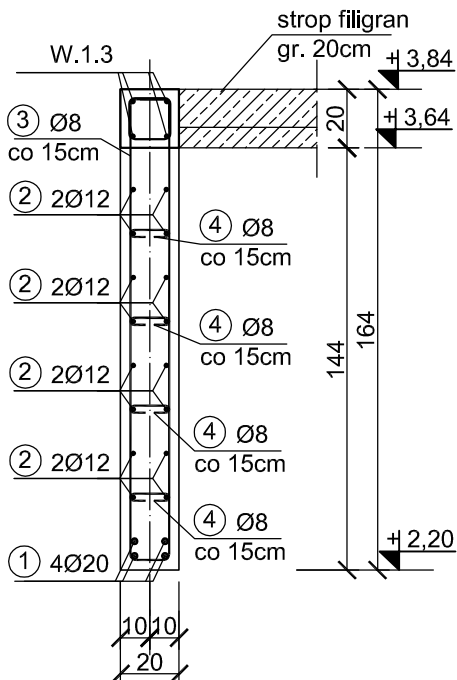

14
4 4
4x14x Ø8,
L=26cm co 15cm

ZESTAWIENIE STALI								
Poz.	Stal	Długość [cm]	Ilość [szt.]			Średnica		
	B500SP		Ilość	Elementów	Łącznie	(#8)	(#12)	(#20)
1	20	196	4	1	4			7,84
2	12	196	16	1	16		31,36	
3	8	260	14	1	14	36,40		
4	8	26	56	1	56	14,56		
Długość wg. średnic					[m]	50,96	31,36	7,84
Masa 1 metra bieżącego pręta					[kg/mb]	0,40	0,88	2,47
Masa łączna wg. średnic					[kg]	20,38	27,60	19,36
Ogółem dla 1 sztuki					[kg]		68	
Ogółem dla 2 szt.					[kg]		136	

PROJEKT TECHNICZNY

NAZWA INWESTYCJI:

BUDYNEK USŁUG TURYSTYCZNYCH

ADRES INWESTYCJI:

ul. NADBRZEŻNA
78-111 USTRONIE MORSKIE
dz. nr 30/2, 29/6, 29/8, 28/17, 28/16

INWESTOR:

SOKOŁOWO Spółka z o. o.
ul. Aleja Wincentego Witosa 31
00-710 Warszawa

JEDNOSTKA PROJEKTOWA:

pracownia projektowa
COLOSSEUM
ul. Tuwima 3A/3 Słupsk 76-200

NAZWA RYSUNKU

NADPROŻE NM-1.5

BRANŻA: KONSTRUKCJA

AUTOR:
mgr inż. Zbigniew Słowiński
UAN/8346/812/87
uprawnienia w zakresie konstrukcyjno-budowlanym

SPRAWDZAJĄCY:
mgr inż. Krzysztof Rogoziński
nr ewid. WKP/0214/POOK/21
uprawnienia w zakresie konstrukcyjno-budowlanym

PODPIS:

PODPIS:

1:25

DATA:
marzec
2025

RYS. NR

K/57