



NADPROŻE NM-1.7
Skala 1:25

Nadproże NM-1.7

Wykonać 1 szt.

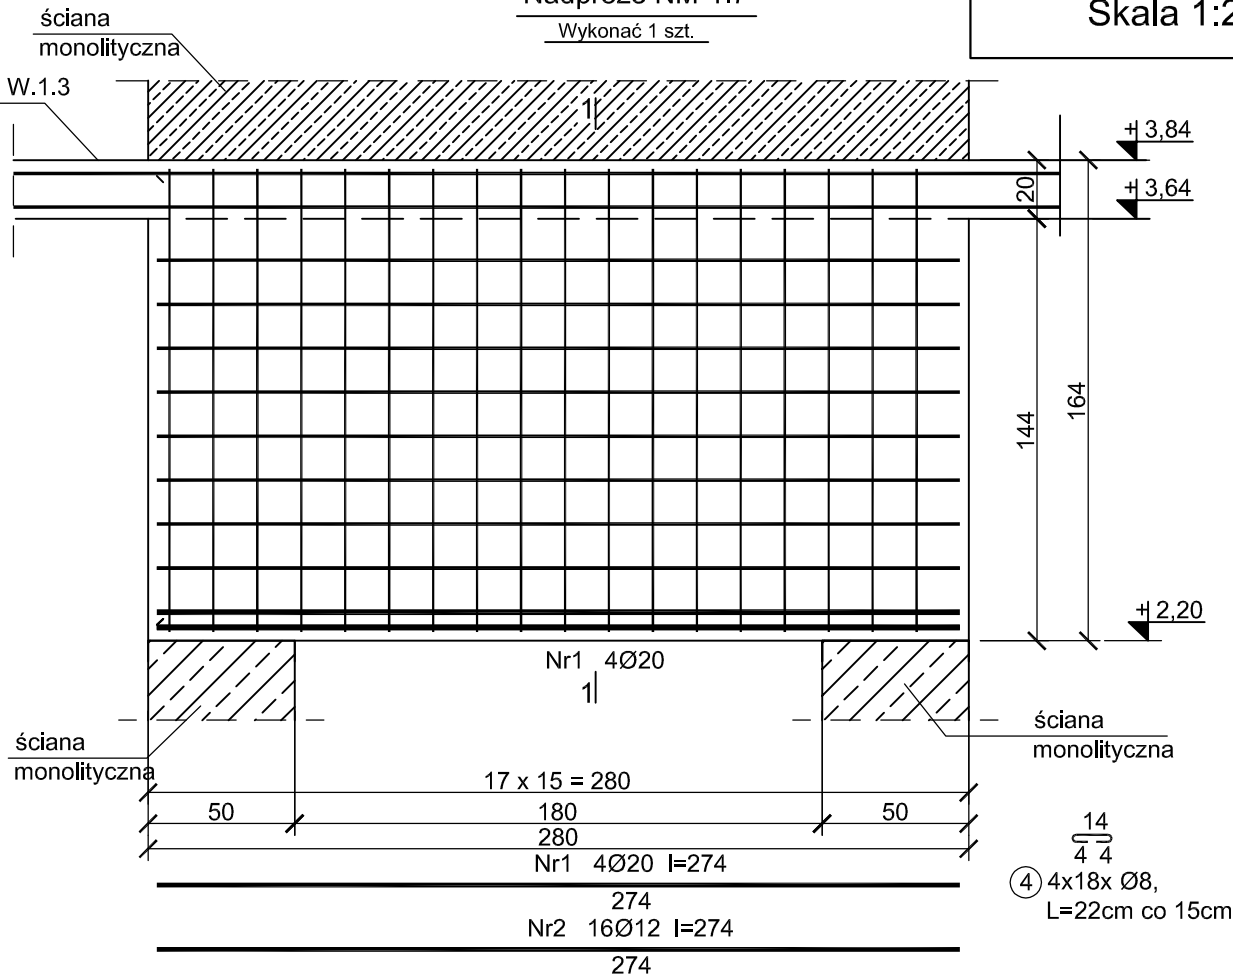

Beton C30/37
Stal B500SP
Otulina $c_{nom} = 30$ mm

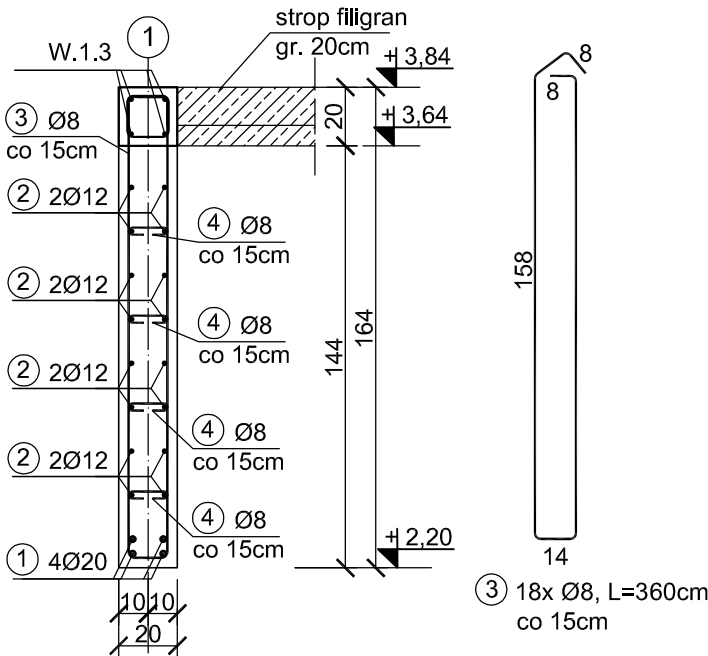

ZESTAWIENIE STALI								
Poz.	Stal		Ilość [szt.]			Średnica		
	B500SP	Długość [cm]	Ilość	Elementów	Łącznie	(#8)	(#12)	(#20)
1	20	274	4	1	4			10,96
2	12	274	16	1	16		43,84	
3	8	360	18	1	18	64,80		
4	8	26	72	1	72	18,72		
Długość wg. średnic					[m]	83,52	43,84	10,96
Masa 1 metra bieżącego pręta					[kg/mb]	0,40	0,88	2,47
Masa łączna wg. średnic					[kg]	33,41	38,58	27,07
Ogółem dla 1 sztuki					[kg]	100		

PROJEKT TECHNICZNY

NAZWA INWESTYCJI:

BUDYNEK USŁUG TURYSTYCZNYCH

ADRES INWESTYCJI:

ul. NADBRZEŻNA
78-111 USTRONIE MORSKIE
dz. nr 30/2, 29/6, 29/8, 28/17, 28/16

INWESTOR:

SOKOŁOWO Spółka z o. o.
ul. Aleja Wincentego Witosa 31
00-710 Warszawa

JEDNOSTKA PROJEKTOWA:

pracownia projektowa
COLOSSEUM
ul. Tuwima 3A/3 Słupsk 76-200

NAZWA RYSUNKU

NADPROŻE NM-1.7

BRANŻA: KONSTRUKCJA

AUTOR:
mgr inż. Zbigniew Słowiński
UAN/8346/812/87

uprawnienia w zakresie konstrukcyjno-budowlanym

SPRAWDZAJĄCY:
mgr inż. Krzysztof Rogoziński
nr ewid. WKP/0214/POOK/21

uprawnienia w zakresie konstrukcyjno-budowlanym

PODPIS:

PODPIS:

DATA:

1:25

marzec
2025

RYŚ. NR

K/59