TARCZA TŻ.1.1
Skala 1:30

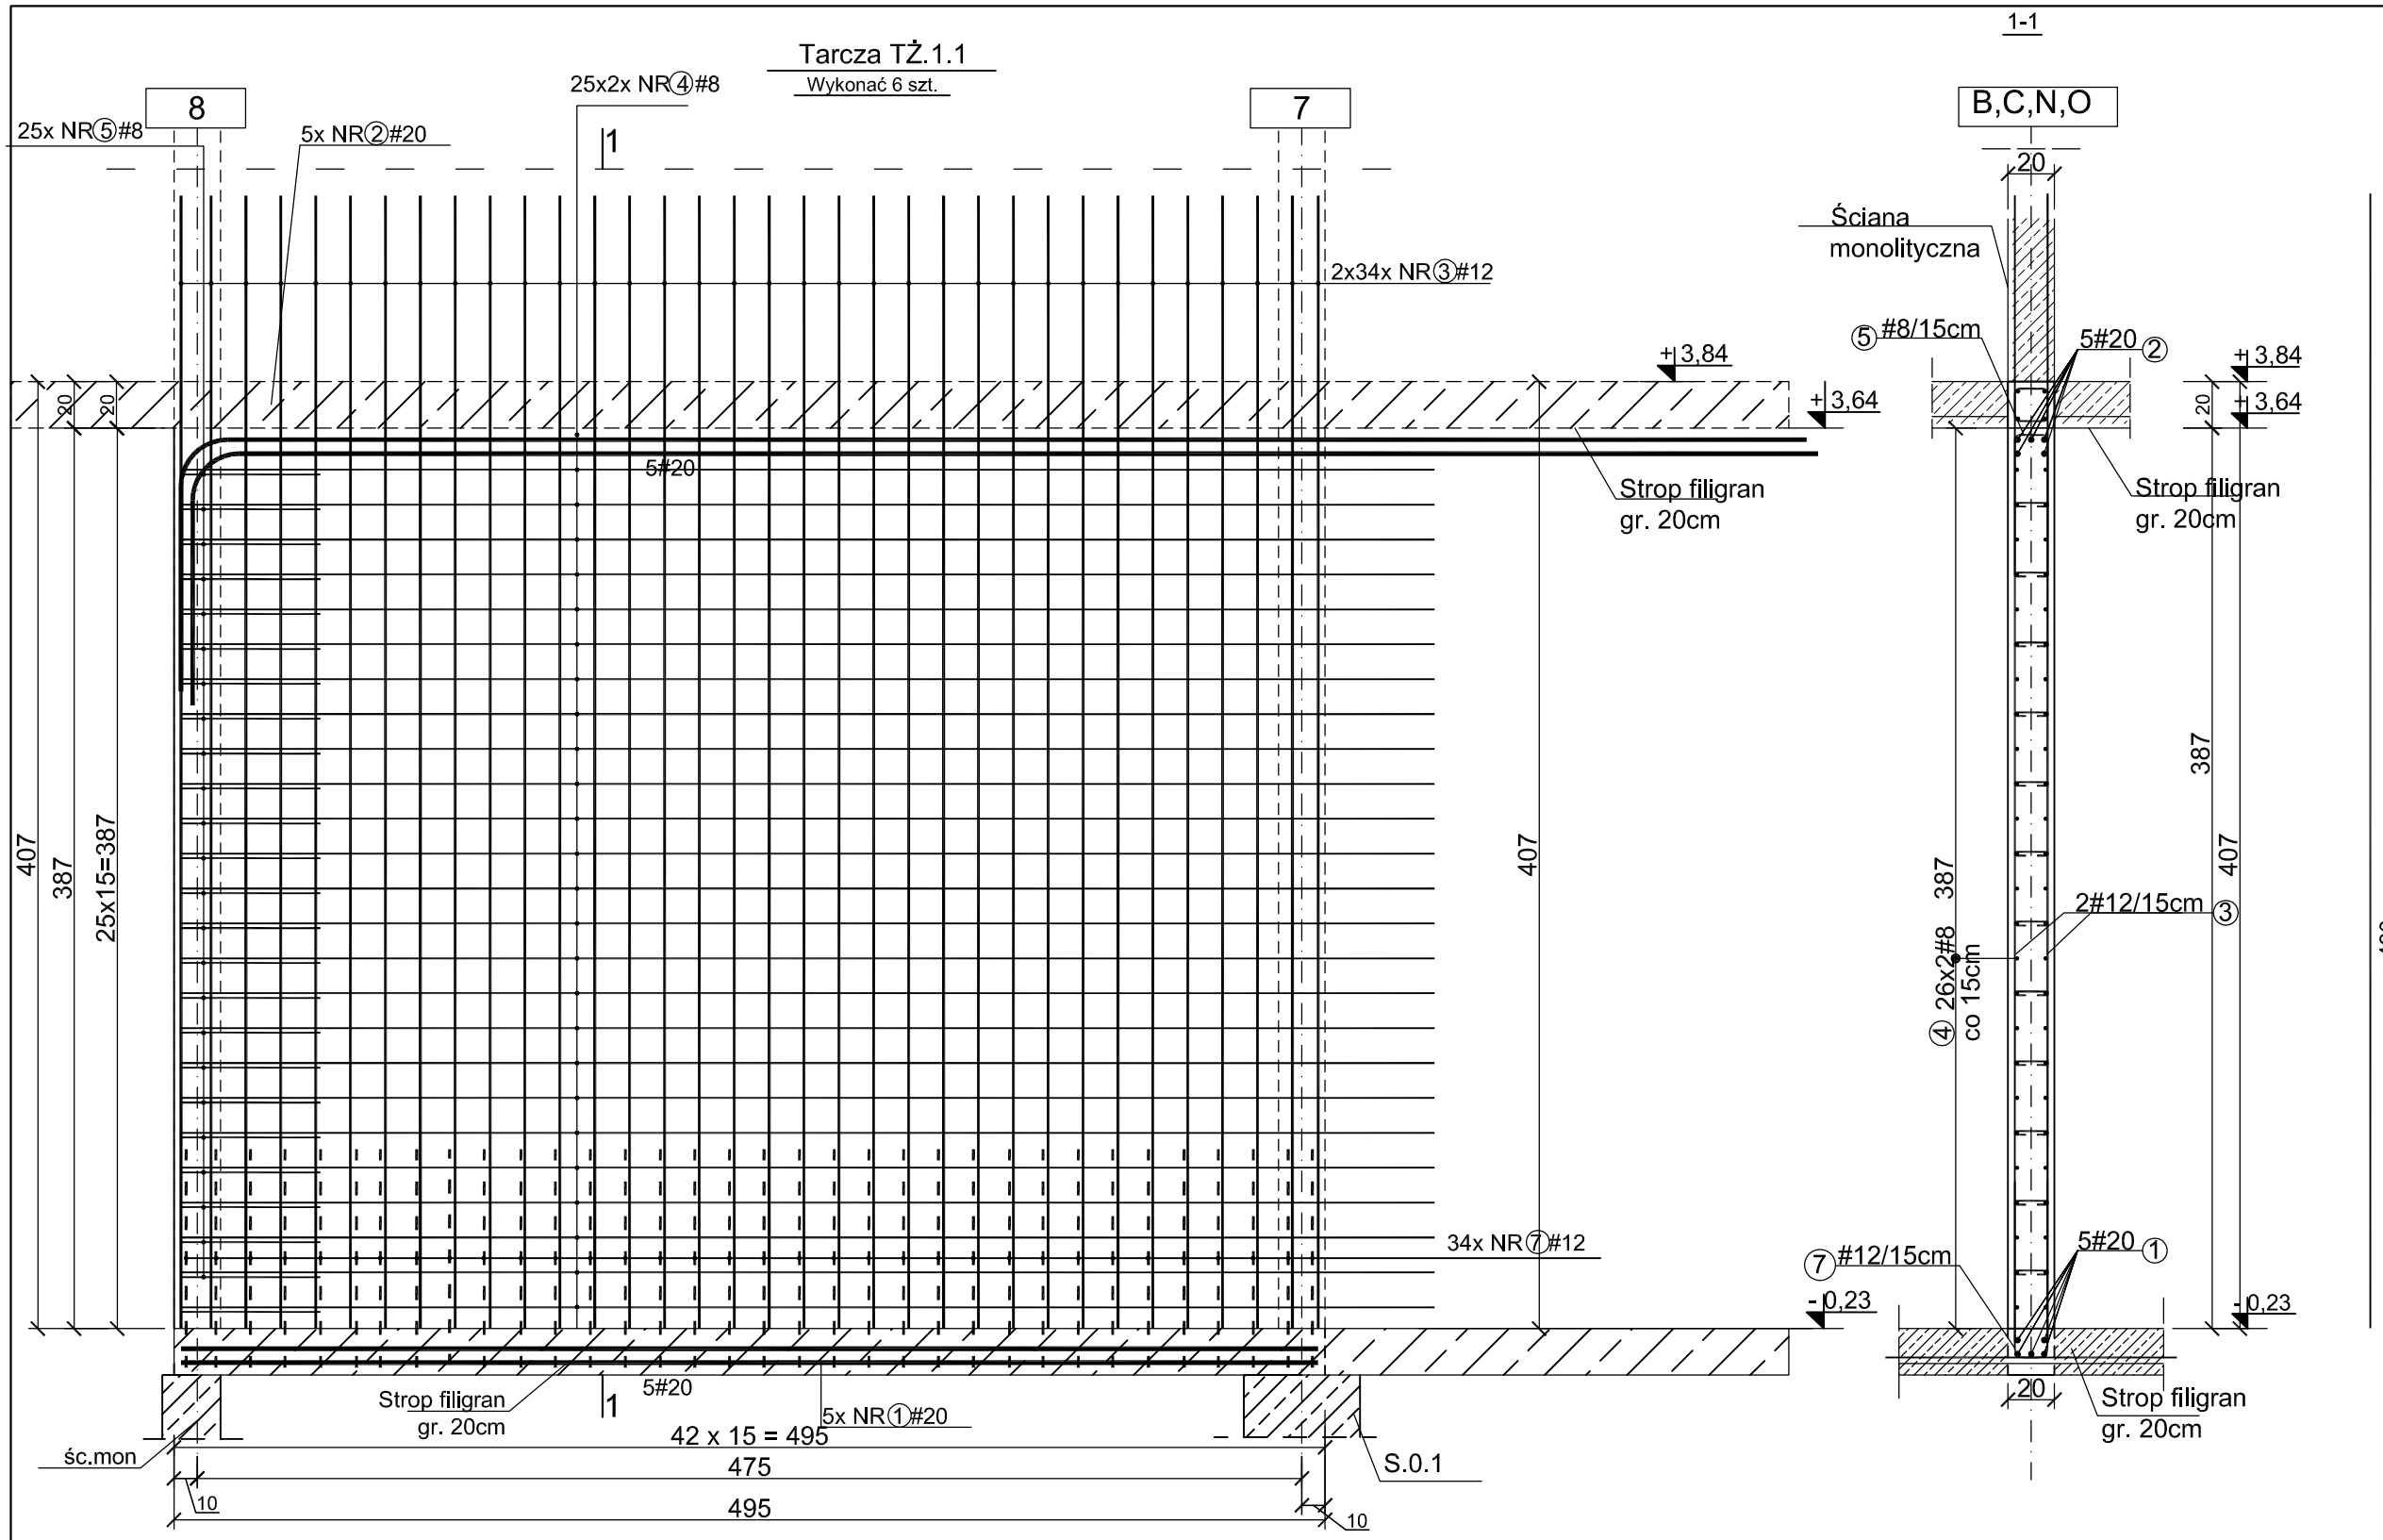

UWAGA:
Zbrojenie główne górne nadciągu (pręty NR2 tj. 5#20) wykonywać z "jednego pręta" (bez zakładów).

2x34x NR③#12
A-IIIN L=490cm
co 15cm

Beton	C30/37
Stal	B500SP
Otulina	c_{nom} =30 mm

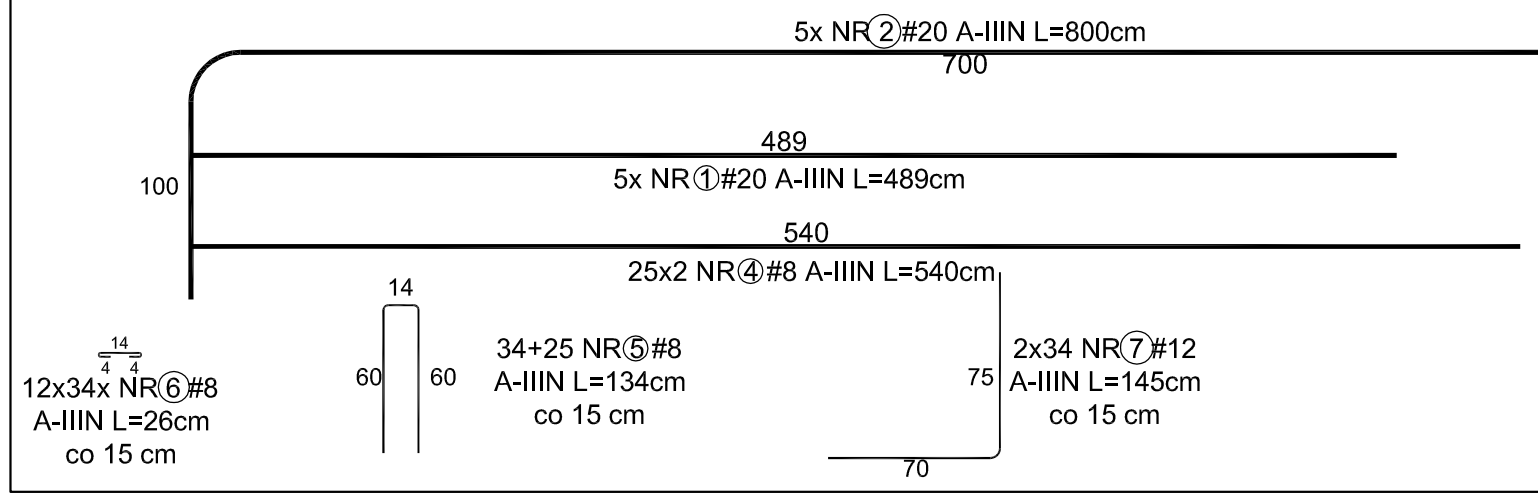

ZESTAWIENIE STALI

Poz.	Stal B500SP	Długość [cm]	Ilość [szt.] Ilość	Ilość [szt.] Elementów	Ilość [szt.] Łącznie	Średnica (#8)	Średnica (#12)	Średnica (#20)
1	20	489	5	1	5			24,45
2	20	800	5	1	5			40,00
3	12	490	68	1	68		333,20	
4	8	540	50	1	50	270,00		
5	8	134	59	1	59	79,06		
6	8	26	408	1	408	106,08		
7	12	145	68	1	68		98,60	
Długość wg. średnic					[m]	455,14	431,80	64,45
Masa 1 metra bieżącego pręta					[kg/mb]	0,40	0,88	2,47
Masa łączna wg. średnic					[kg]	182,06	379,98	159,19
Ogółem dla 1 sztuki					**[kg]**	**722**		
Ogółem dla 6 szt.					**[kg]**	**4332**		

PROJEKT TECHNICZNY

NAZWA INWESTYCJI:
BUDYNEK USŁUG TURYSTYCZNYCH

ADRES INWESTYCJI:
ul. NADBRZEŻNA
78-111 USTRONIE MORSKIE
dz. nr 30/2, 29/6, 29/8, 28/17, 28/16

INWESTOR:
SOKOŁOWO Spółka z o. o.
ul. Aleja Wincentego Witosa 31
00-710 Warszawa

JEDNOSTKA PROJEKTOWA:
pracownia projektowa
C O L O S S E U M
ul. Tuwima 3A/3 Słupsk 76-200

NAZWA RYSUNKU
TARCZA TŻ.1.1

BRANŻA: KONSTRUKCJA

AUTOR:
mgr inż. Zbigniew Słowiński
UAN/8346/812/87
uprawnienia w zakresie konstrukcyjno-budowlanym
PODPIS:

SPRAWDZAJĄCY:
mgr inż. Krzysztof Rogoziński
nr ewid. WKP/0214/POOK/21
uprawnienia w zakresie konstrukcyjno-budowlanym
PODPIS:

1:30

DATA: **marzec 2025**

RYS. NR ***K/61***