

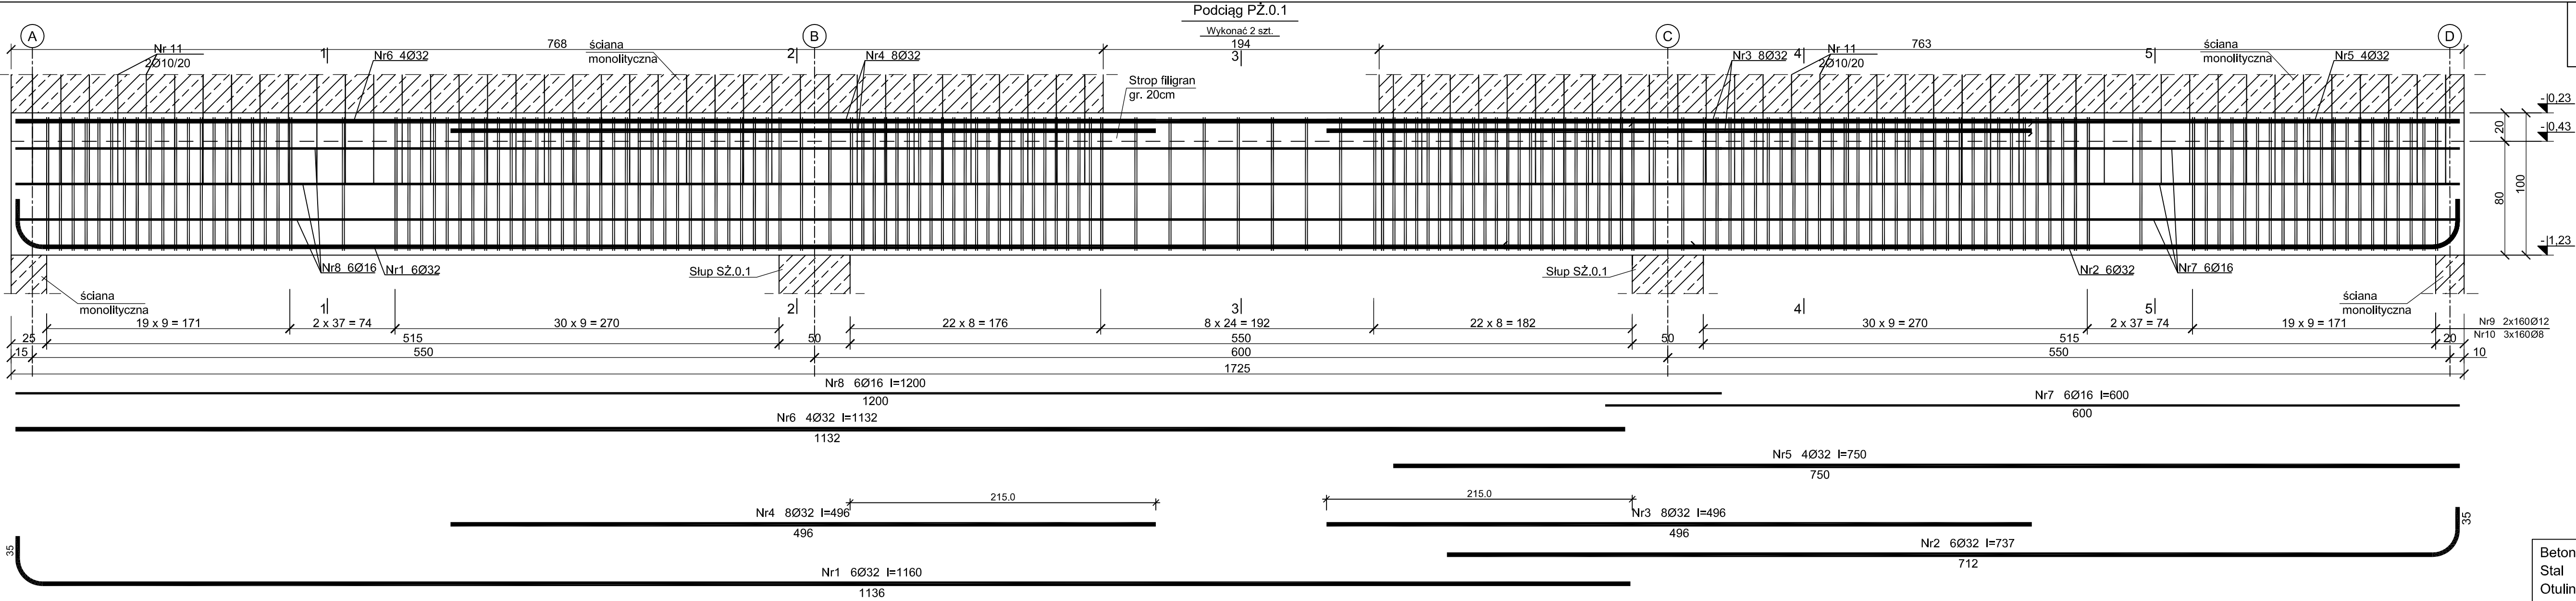


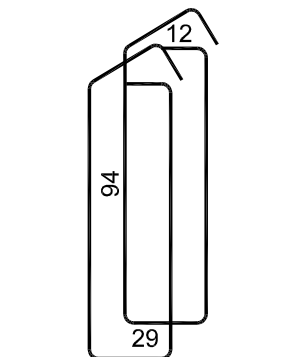

PODCIĄG PŻ.0.1
Skala 1:25

Beton C30/37
Stal B500SP
Otulina $c_{nom} = 30$ mm

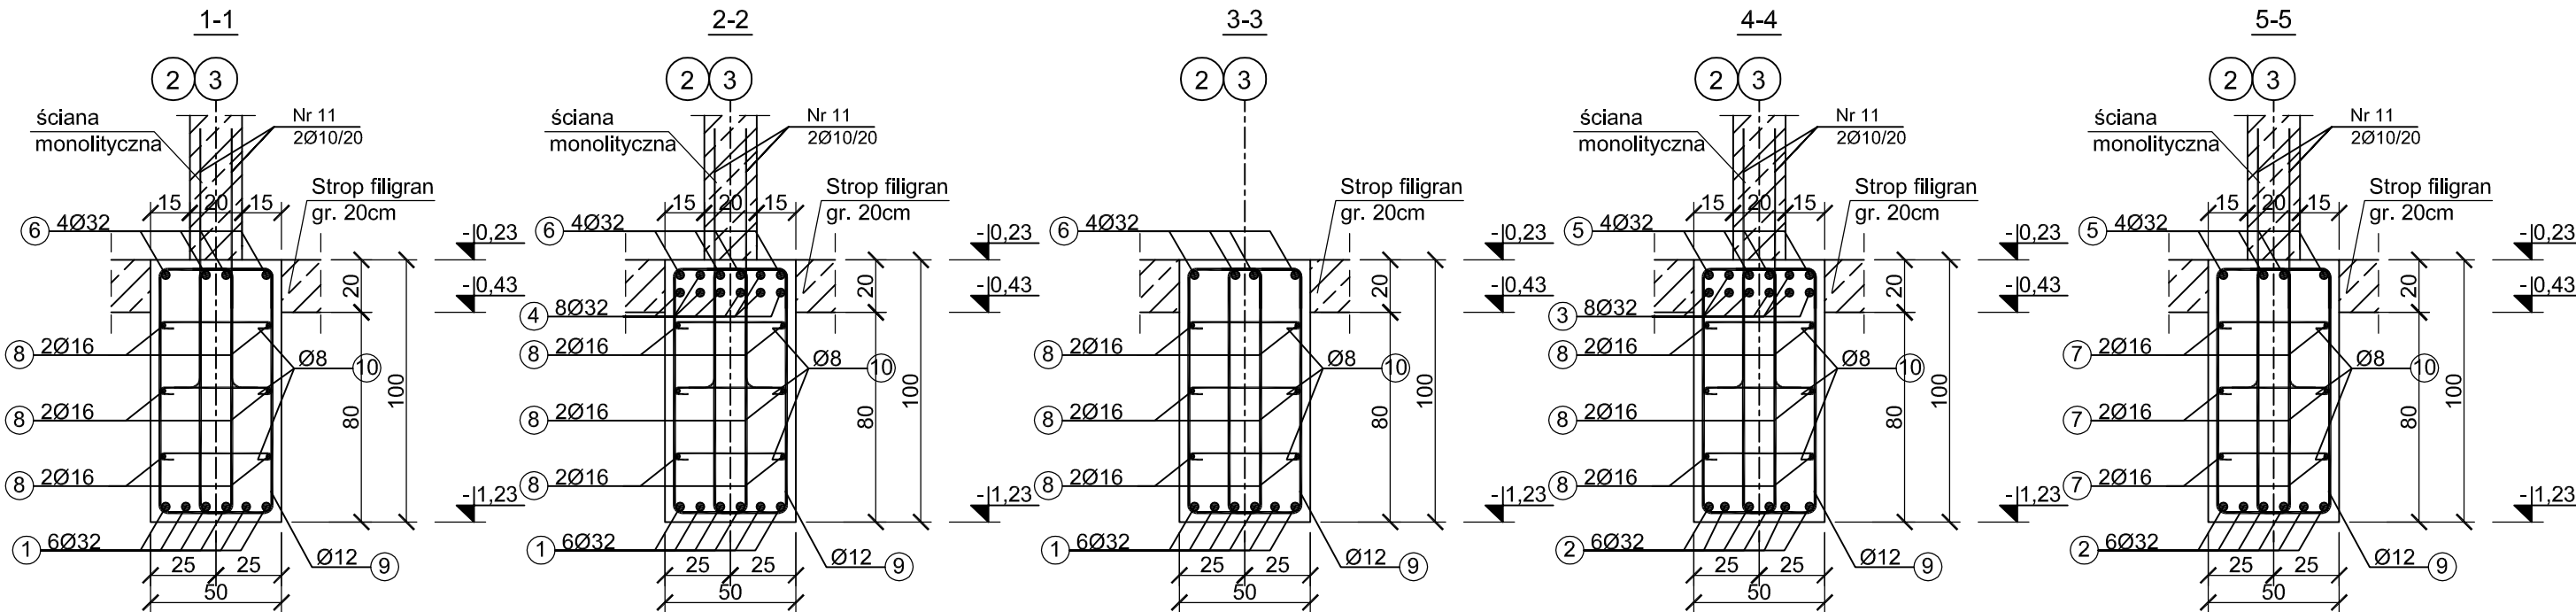

Nr9 2x160Ø12 l=264

4 44 4

Nr10 3x160Ø8 l=56

Nr11 2x76Ø10 l=120

110

10

ZESTAWIENIE STALI										
Poz.	Stal	Długość	Ilość [szt.]			Średnica				
	B500SP	[cm]	Ilość	Elementów	Łącznie	(#8)	(#10)	(#12)	(#16)	(#32)
1	32	1160	6	1	6					69,60
2	32	737	6	1	6					44,22
3	32	496	8	1	8					39,68
4	32	496	8	1	8					39,68
5	32	750	4	1	4					30,00
6	32	1132	4	1	4					45,28
7	16	600	6	1	6				36,00	
8	16	1200	6	1	6				72,00	
9	12	264	320	1	320			844,80		
10	8	56	480	1	480	268,80				
11	10	120	152	1	152		182,4			
Długość wg. średnic					[m]	268,80	182,40	844,80	108,00	268,46
Masa 1 metra bieżącego pręta					[kg/mb]	0,40	0,62	0,89	1,58	6,31
Masa łączna wg. średnic					[kg]	107,52	113,09	751,87	170,64	1693,98
Ogółem dla 1 sztuki					[kg]	2837,10				
Ogółem dla 2 sztuk					[kg]	5675				

PROJEKT TECHNICZNY

NAZWA INWESTYCJI:
BUDYNEK USŁUG TURYSTYCZNYCH

ADRES INWESTYCJI:
**ul. NADBRZEŻNA
78-111 USTRONIE MORSKIE
dz. nr 30/2, 29/6, 29/8, 28/17, 28/16**

INWESTOR:
**SOKOŁOWO Spółka z o. o.
ul. Aleja Wincentego Witosa 31
00-710 Warszawa**

JEDNOSTKA PROJEKTOWA:
**pracownia projektowa
COŁOSSEUM
ul. Tuwima 3A/3 Słupsk 76-200**

PODCIĄG PŻ.0.1

AUTOR:
mgr inż. Zbigniew Słowiński
UAN/8346/812/87

SPRAW DZIAŁAJĄCY:
mgr inż. Krzysztof Rogoziński
nr ewid. WKP/0214/POOK/21

PODPIS:

PODPIS:

1:25

DATA:
marzec
2025

rys. nr
K/14