
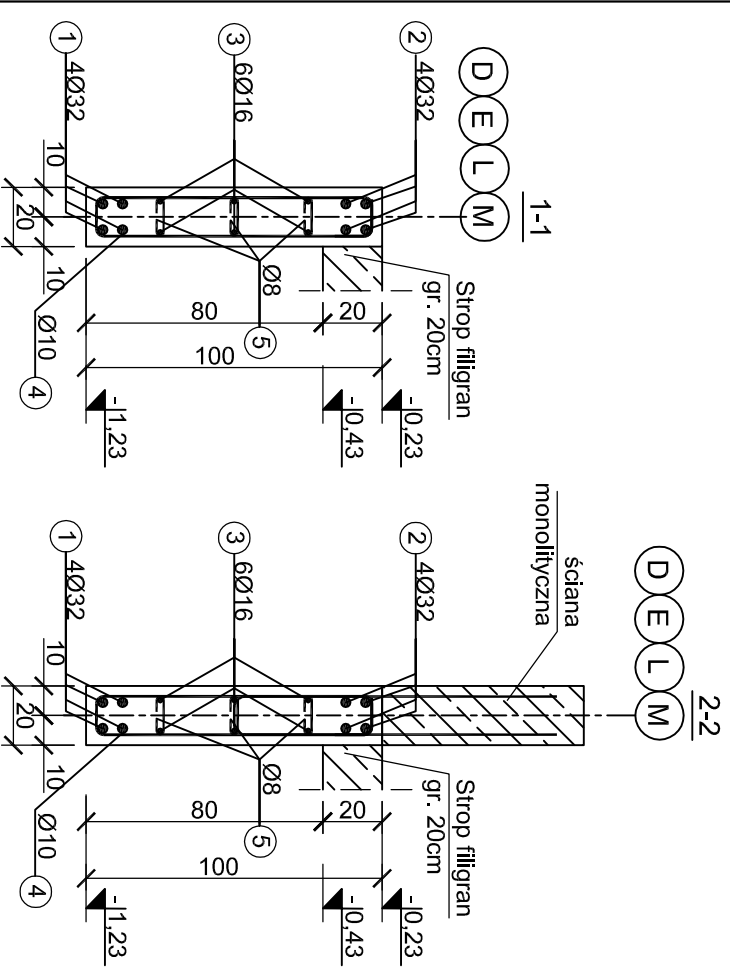
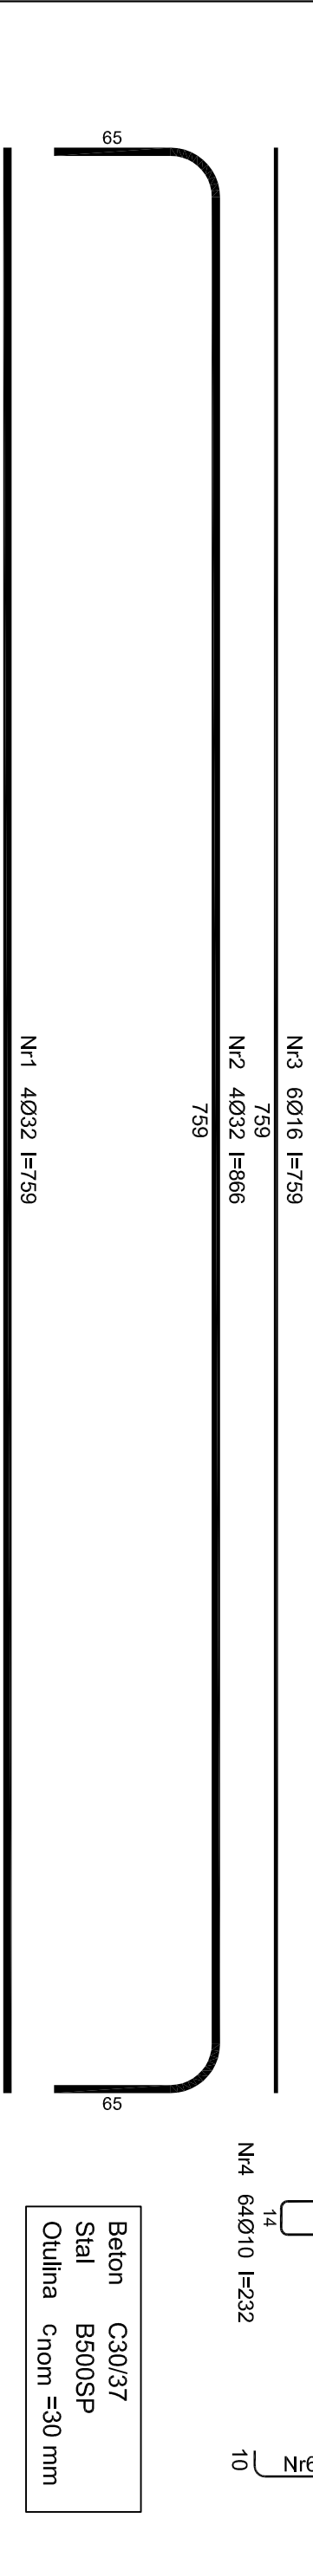


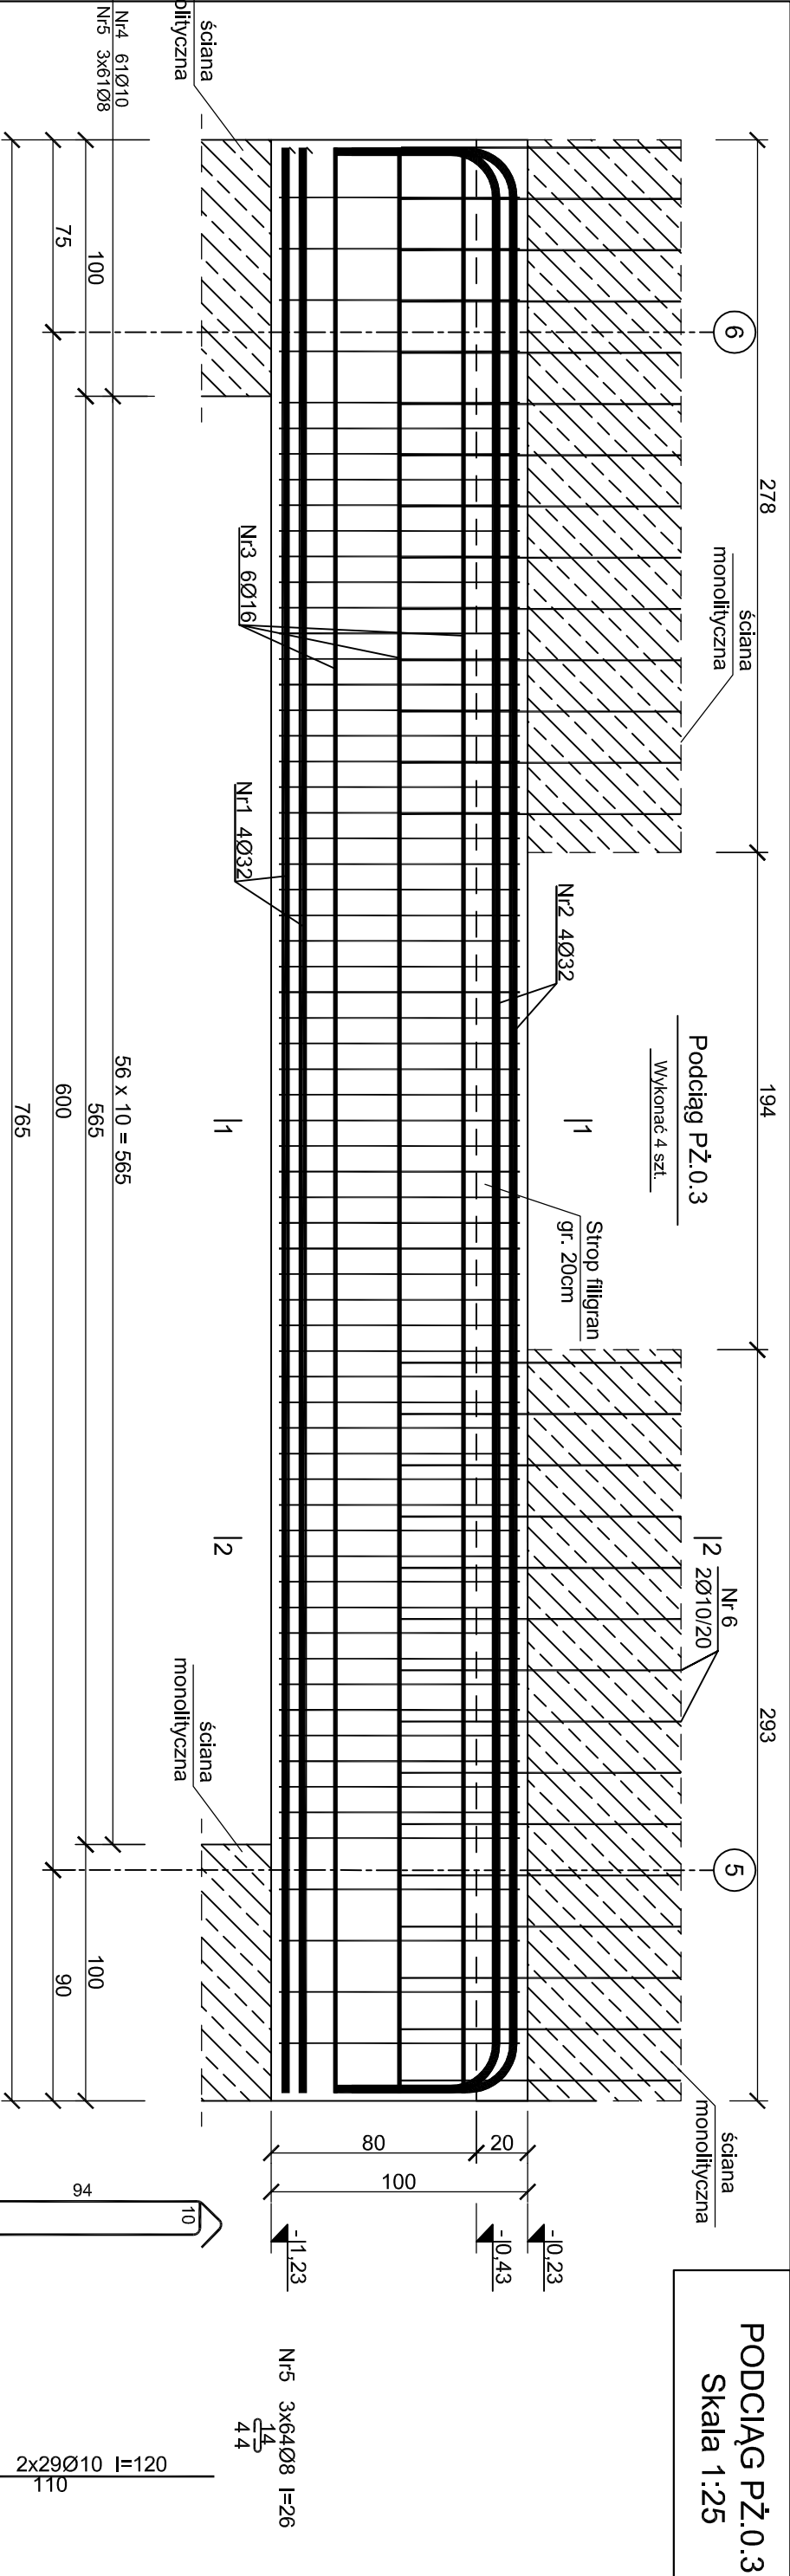

ZESTAWIENIE STALI									
Poz.	Stal	Długość [cm]	Ilość [szt.]		Średnica				
	B500SP		Ilość	Elementów łącznie	(#8)	(#10)	(#12)	(#16)	(#32)
1	32	759	4	1	4				30,36
2	32	866	4	1	4				34,64
3	16	759	6	1	6			45,54	
4	10	232	64	1	64	148,48			
5	8	26	192	1	192	49,92			
6	10	120	58	1	58	69,60			
Długość wg. średnic					[m]	49,92	218,08	0,00	45,54
Masa 1 metra bieżącego pręta					[kg/rtb]	0,40	0,62	0,89	1,58
Masa łączna wg. średnic					[kg]	19,97	135,21	0,00	71,95
Ogółem dla 1 sztuki					[kg]	638			
Ogółem dla 4 sztuk					[kg]	2552			

NAZWA INWESTYCJI: BUDYNEK USŁUG TURYSTYCZNYCH			ADRES INWESTYCJI: ul. NADBRZEŻNA 78-111 USTRONIE MORSKIE dz. nr 30/2, 29/6, 29/8, 28/17, 28/16		
INWESTOR: SOKOŁOWO Spółka z o. o. ul. Aleja Wincentego Witosa 31 00-710 Warszawa			JEDNOSTKA PROJEKTOWA: pracownia projektowa C O L O S S E U M ul. Tuwima 3A/3 Stupsk 76-200		
NAZWA RYSUNKU: PODCIĄG P.Ż.0.3			AUTOR: mgr inż. Zbigniew Słowiński UAN/8346/812/87 uprawnienia w zakresie konstrukcyjno-budowlanym		
SPRAWDZAJĄCY: mgr inż. Krzysztof Rogoziński nr ewid. WK/P/0214/POOK/21 uprawnienia w zakresie konstrukcyjno-budowlanym			PODSIS:		
DATA: 1.25		marzec		RYS. NR K/16	