

Podciąg PŻ.0.4


Wykonać 1 szt.

Strop tiligran
gr. 20cm

ściana
monolityczna

2

PODCIĄG PŻ.0.4
Skala 1:25

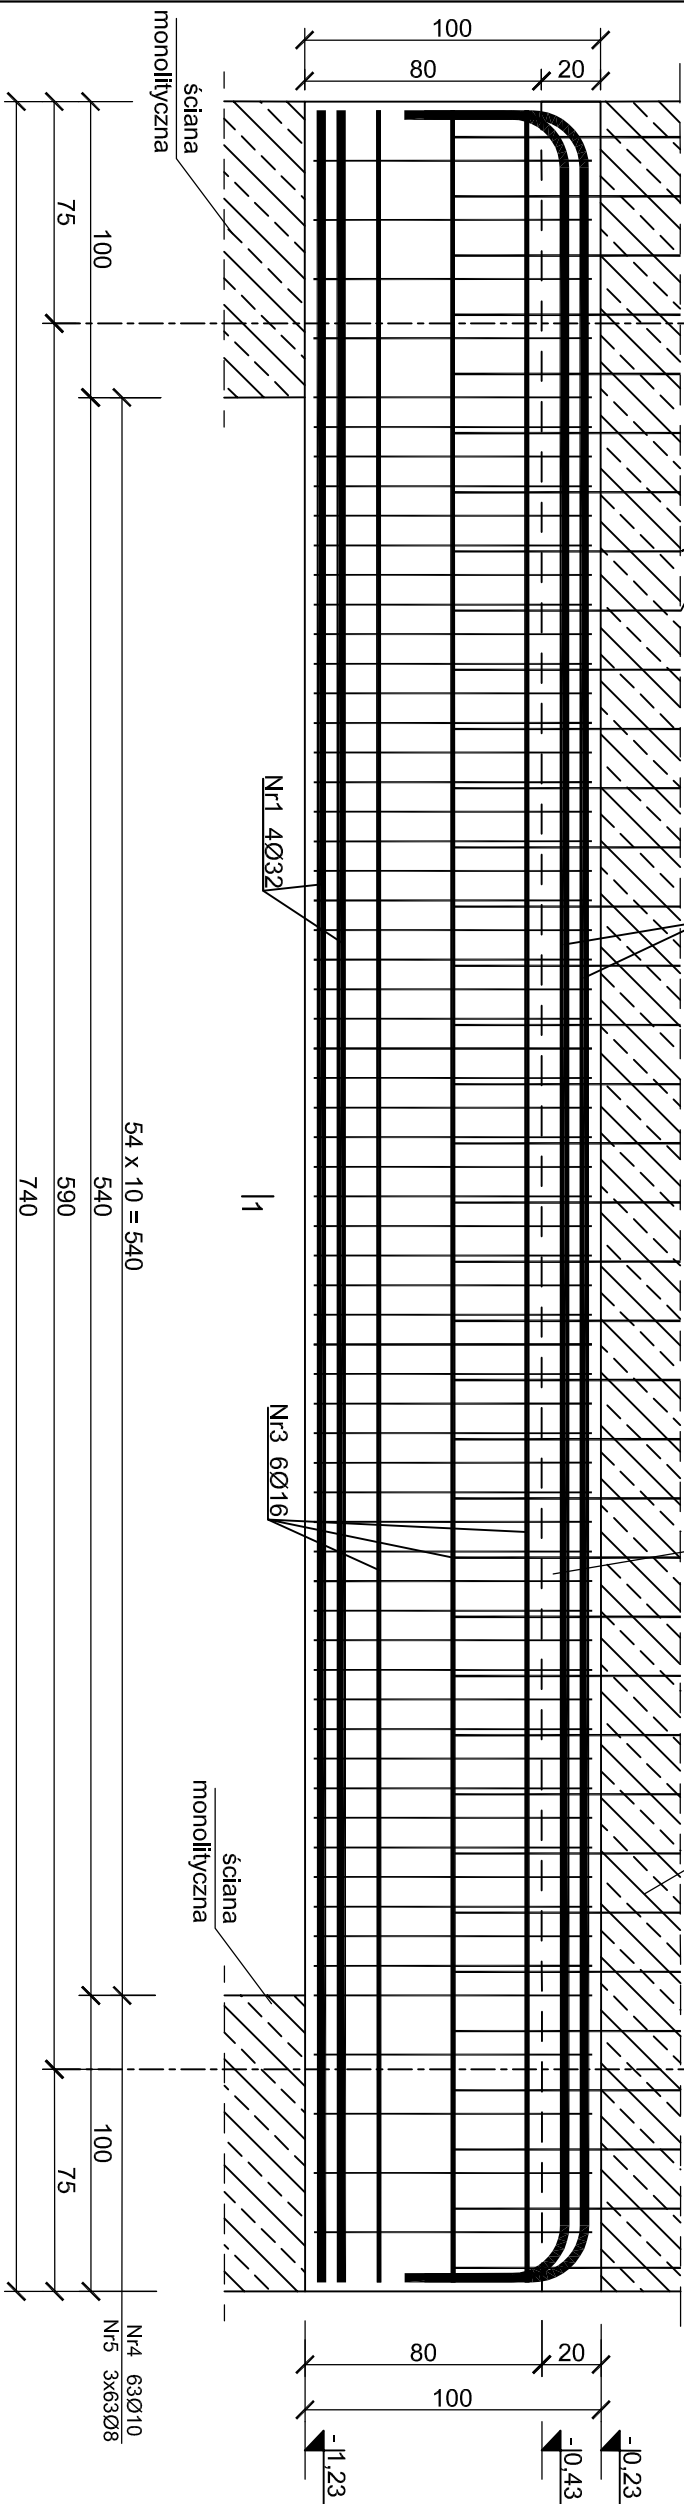

Nr3 6016 I=734

734

734

Nr1 4032 l=734

734

PROJEKT TECHNICZNY

NAZWA INWESTYCJI:
BUDYNEK USŁUG TURYSTYCZNYCH

ADRES INWESTYCJI

ul. NADBRZEŻNA
78-111 USTRONIE MORSKIE
dz. nr 30/2, 29/6, 29/8, 28/17, 28/16

INVESTOR:

SOKOŁOWO Spółka z o. o.
ul. Aleja Wincentego Włosa 31
00-710 Warszawa

JEDNOSTKA PROJEKTOWA

pracownia projektowa
COLOSSEUM
ul. Tuwima 3A/3 Słupsk 76-200

NAZWA RYSUNKU

PODZIAŁ PŻ.0.4

AUTHOR

mgr inż. Zbigniew Słowiński
UAN/8346/812/87

SPRAW DZAJĄCY:	KOM
----------------	-----

BRANŻA: mgr inż. Krzysztof Rogoziński
nr ewid. WKP/0214/POOK/21
uprawnienia w zakresie konstrukcyjno-budowlanym

[illegible]

TA:

NR

ZESTAWIENIE STALI										
Poz.	Stal	Długość	Ilość [szt.]			Średnica				
	B500SP	[cm]	Ilość	Elementów	łącznie	(#8)	(#10)	(#12)	(#16)	(#32)
1	32	734	4	1	4					29,36
2	32	823	4	1	4					32,92
3	16	734	6	1	6				44,04	
4	10	232	63	1	63		146,16			
5	8	26	189	1	189	49,14				
6	10	109	74	1	74		80,66			
Długość wg. średnic										
					[m]	49,14	226,82	0,00	44,04	62,28
Masa 1 metra bieżącego pręta					[kg/m]	0,40	0,62	0,89	1,58	6,31
Masa łączna wg. średnic					[kg]	19,66	140,63	0,00	69,58	392,99
Ogółem					[kg]	623				