
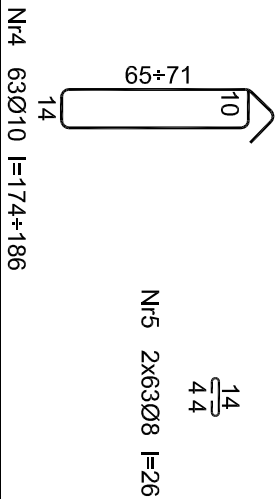
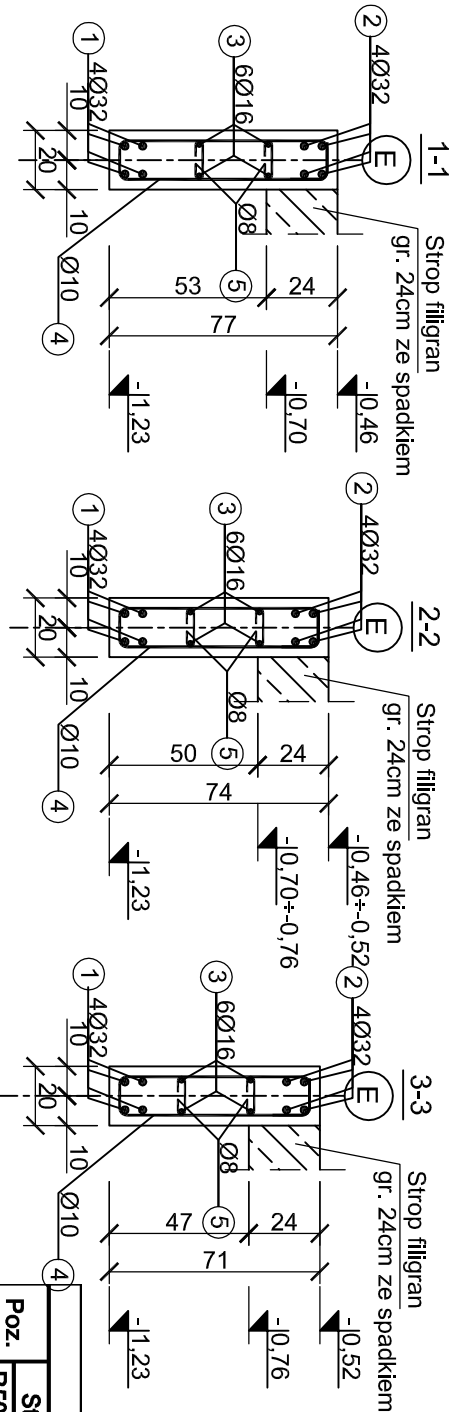
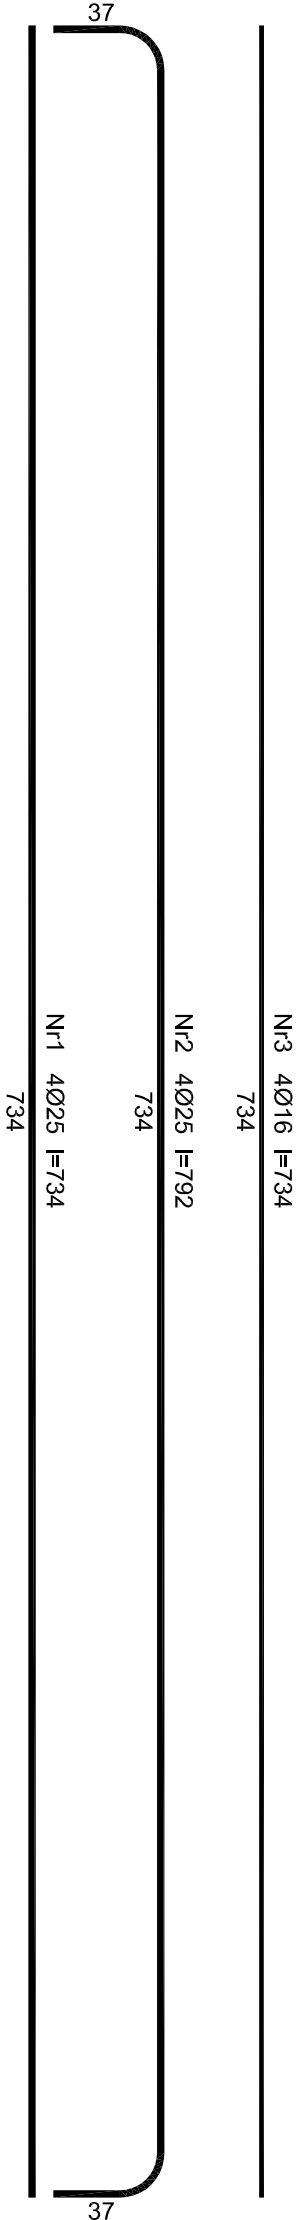


Podciąg P.Ż.0.5

Wykonać 1 szt.

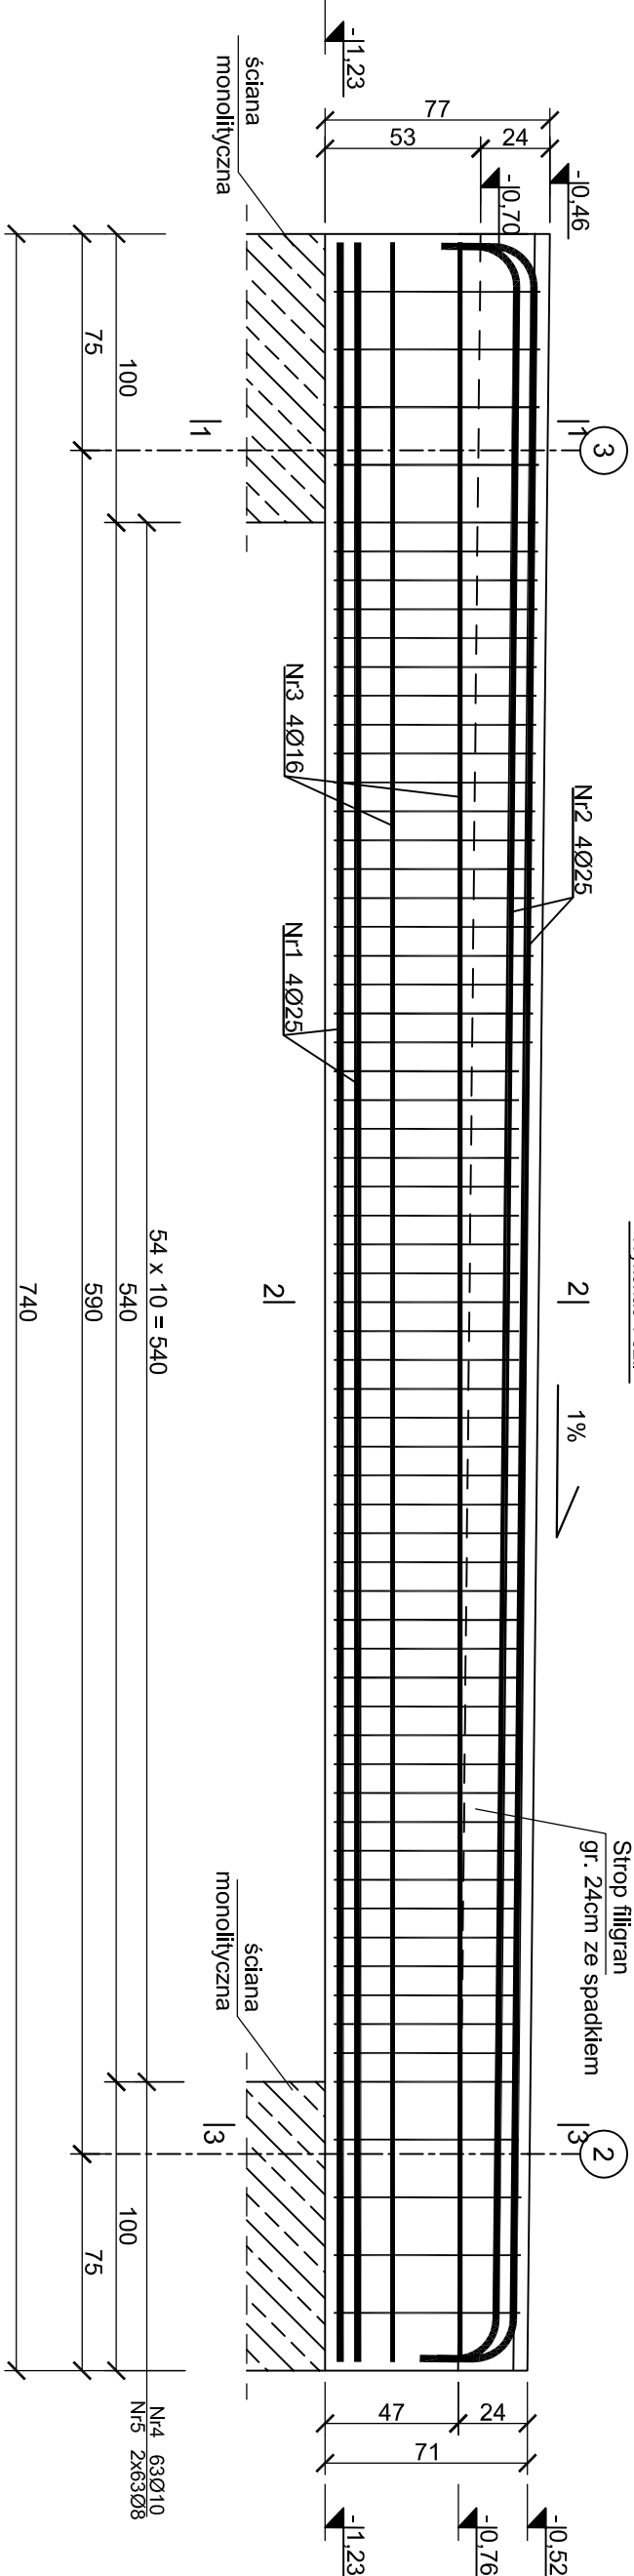

ZESTAWIENIE STALI									
Poz.	Stal	Długość	Ilość [szt.]		Średnica				
	B500SP	[cm]	Ilość	Elementów	Łącznie	(#8)	(#10)	(#16)	(#25)
1	25	734	4	1	4				29,36
2	25	792	4	1	4				31,68
3	16	734	4	1	4			29,36	
4*	10	180	63	1	63		113,40		
5	8	26	126	1	126				
Długość wg. średnic									
Masa 1 metra bieżącego pręta									
Masa łączna wg. średnic									
Ogółem dla 1 sztuki									
* - wartość średnia									

Beton C30/37
Stal B500SP
Otulina c_{nom} = 30 mm

PROJEKT TECHNICZNY		
NAZWA INWESTYCJI: BUDYNEK USŁUG TURYSTYCZNYCH		
ADRES INWESTYCJI: ul. NADBRZEŻNA 78-111 USTRONIE MORSKIE dz. nr 30/2, 29/6, 29/8, 28/17, 28/16		
INWESTOR: SOKOŁOWO Spółka z o. o. ul. Aleja Wincentego Witosa 31 00-710 Warszawa		
JEDNOSTKA PROJEKTOWA: pracownia projektowa C O L O S S E U M ul. Tuwima 3A/3 Stupsk 76-200		
NAZWA RYSUNKU PODCIĄG P.Ż.0.5		
AUTOR: mgr Inż. Zbigniew Słowiński UAN/8346/812/87	PODPIS:	
SPRAWDZAJĄCY: mgr Inż. Krzysztof Rogoziński nr ewid. WK/P/0214/POOK/21 uprawnienia w zakresie konstrukcyjno-budowlanym	PODPIS:	
DATA: 1.25	marzec 2025	RYS. NR K/18