

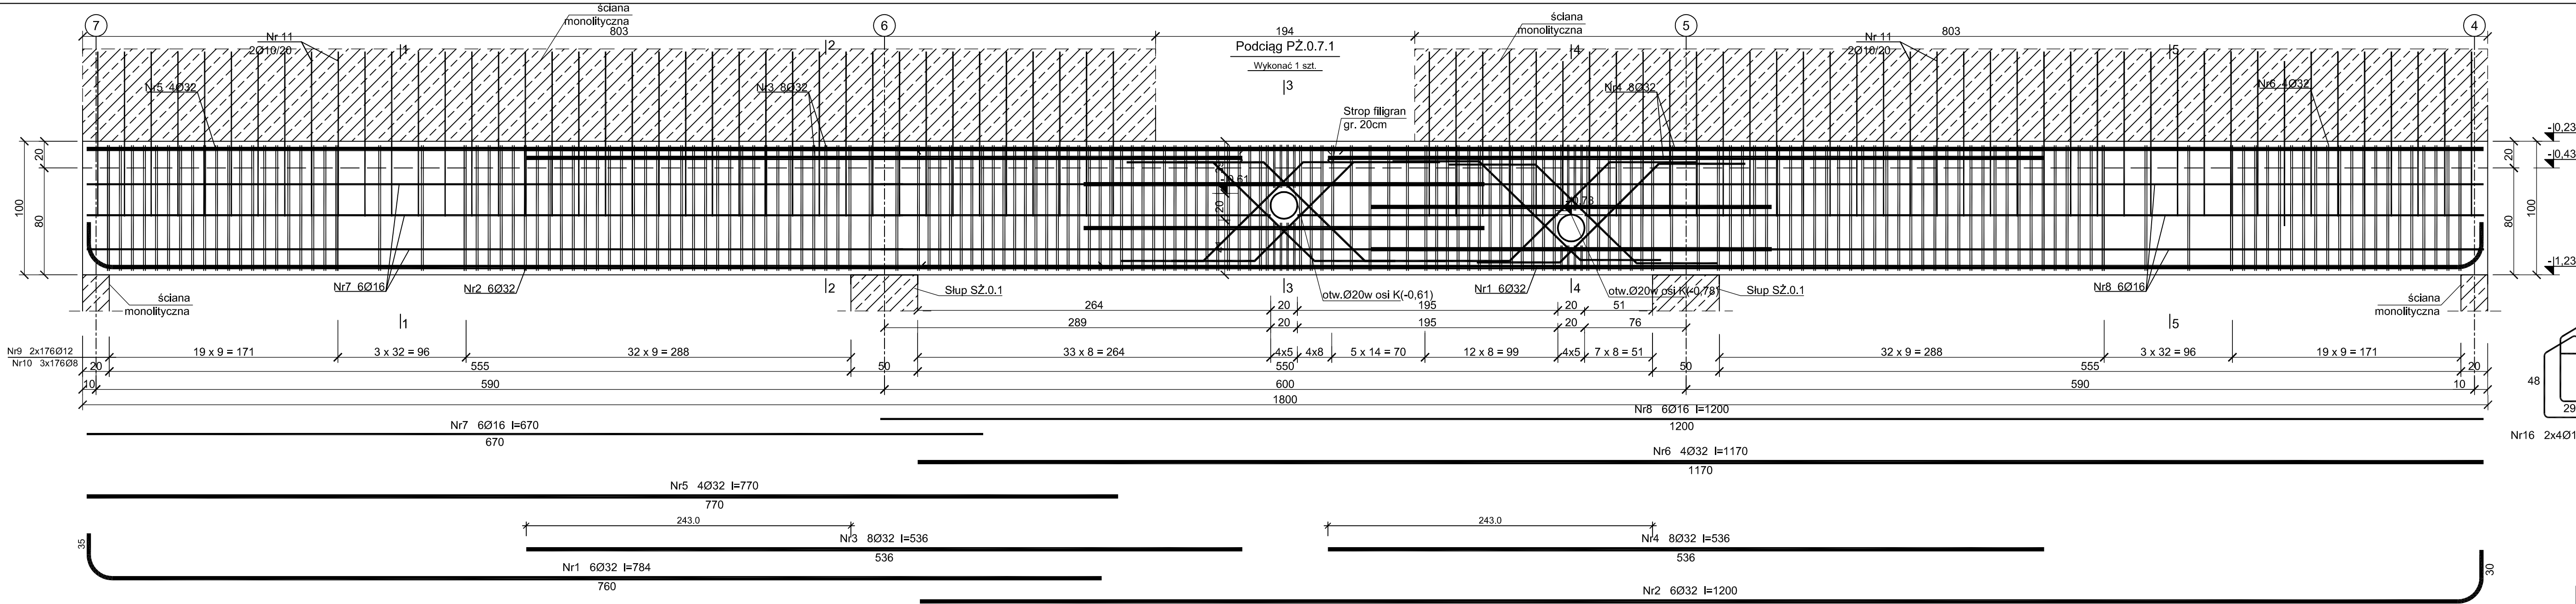


Nr16 2x4Ø12 l=176 Nr17 2x4Ø12 l=118


Beton C30/37
Stal B500SP
Otulina c_{nom} = 30 mm

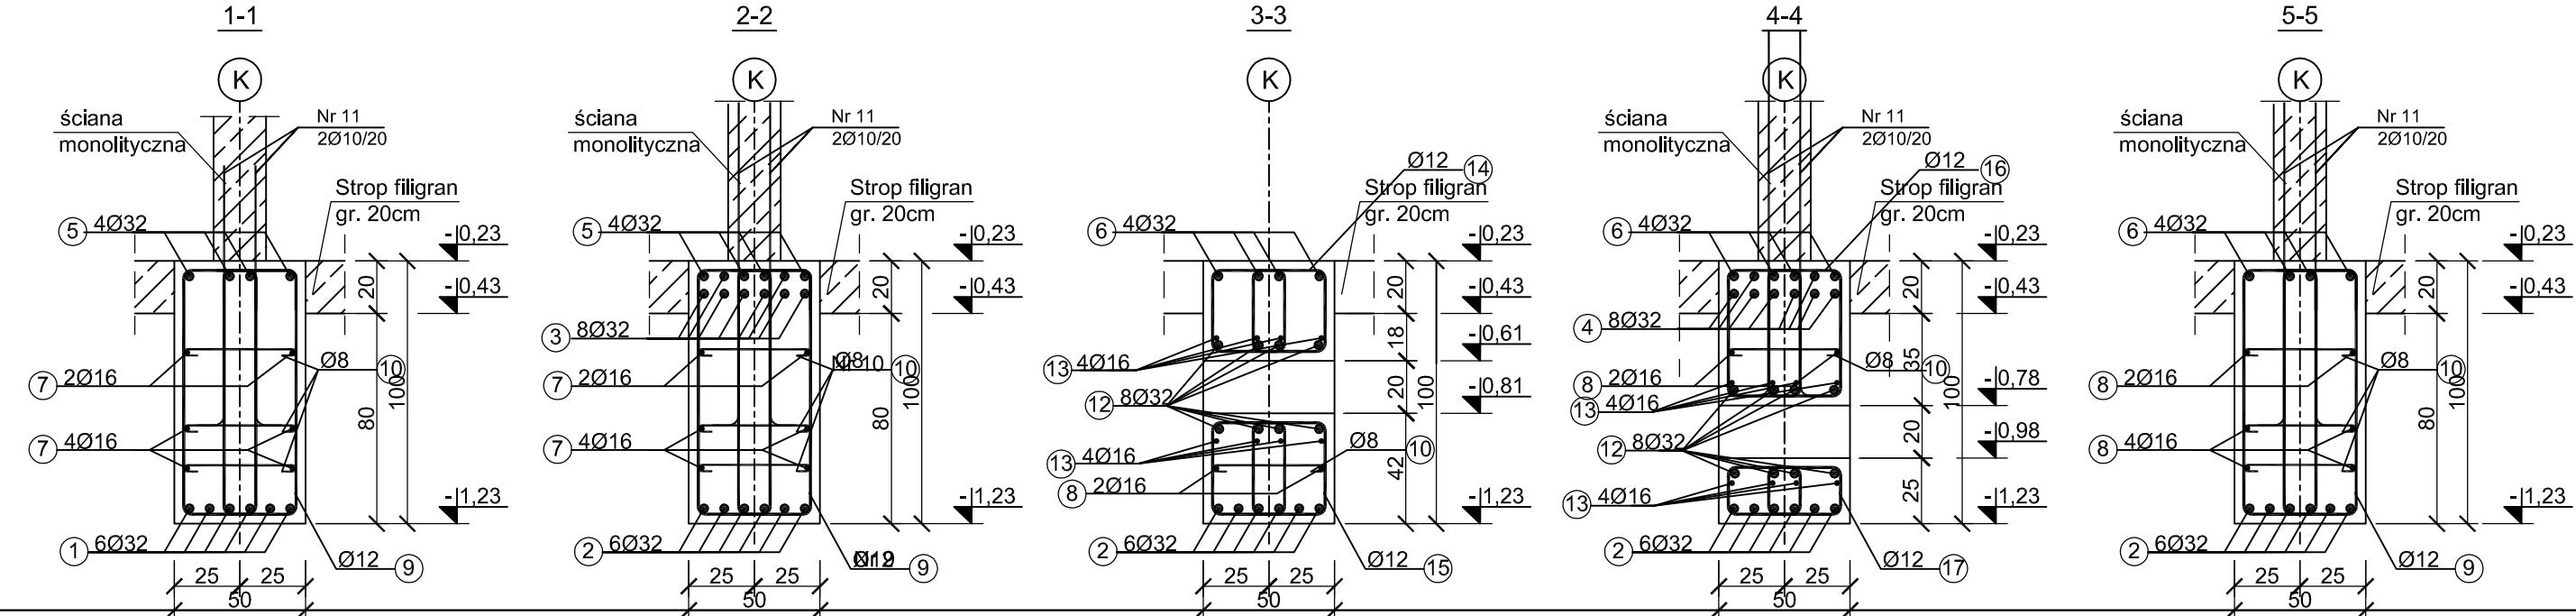


Nr10 3x176Ø8 l=56
4 44 4

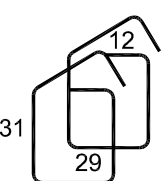

Nr14 2x4Ø12 l=142

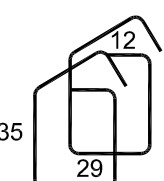

Nr15 2x4Ø12 l=150

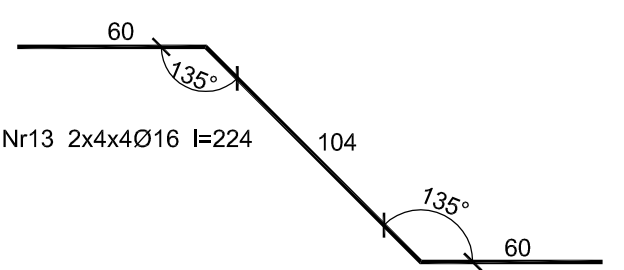

Nr9 2x176Ø12 l=264

ZESTAWIENIE STALI										
Poz.	Stal	Długość	Ilość [szt.]		Łącznie	Średnica				
	B500SP	[cm]	Ilość	Elementów		(#8)	(#10)	(#12)	(#16)	(#32)
1	32	1193	6	1	6					71,58
2	32	784	6	1	6					47,04
3	32	536	8	1	8					42,88
4	32	536	8	1	8					42,88
5	32	770	4	1	4					30,80
6	32	1172	4	1	4					46,88
7	16	611	6	1	6				36,66	
8	16	1200	6	1	6				72,00	
9	12	264	352	1	352			929,28		
10	8	56	528	1	528	295,68				
11	10	109	160	1	160		174,4			
12	32	300	16	1	16					48,00
13	16	224	32	1	32				71,68	
14	12	142	8	1	8			11,36		
15	12	150	8	1	8			12,00		
16	12	176	8	1	8			14,08		
17	12	118	8	1	8			9,44		
Długość wg. średnic					[m]	295,68	174,40	976,16	180,34	330,06
Masa 1 metra bieżącego pręta					[kg/mb]	0,40	0,62	0,89	1,58	6,31
Masa łączna wg. średnic					[kg]	118,27	108,13	868,78	284,94	2082,68
Ogółem dla 1 sztuki					[kg]	3462,80				
Ogółem dla 1 sztuki					[kg]	3463				

PROJEKT TECHNICZNY

NAZWA INWESTYCJI:

BUDYNEK USŁUG TURYSTYCZNYCH

ADRES INWESTYCJI:

ul. NADBRZEŻNA
78-111 USTRONIE MORSKIE
dz. nr 30/2, 29/6, 29/8, 28/17, 28/16

INWESTOR:

SOKOŁOWO Spółka z o. o.
ul. Aleja Wincentego Witosa 31
00-710 Warszawa

JEDNOSTKA PROJEKTOWA:

pracownia projektowa
COŁOSSEUM
ul. Tuwima 3A/3 Słupsk 76-200

NAZWA RYSUNKU

PODCIĄG PŻ.0.7.1

AUTOR:

mgr inż. Zbigniew Słowiński
UAN/8346/812/87

SPRAWDZAJĄCY:

mgr inż. Krzysztof Rogoziński
nr ewid. WKP/0214/P00K/21

uprawnienie w zakresie konstruowania

uprawnienie w zakresie konstruowania

DATA:

marzec 2025

1:25

RYS. NR

K/20.1