PODCIĄG PŻ.0.9
Skala 1:25

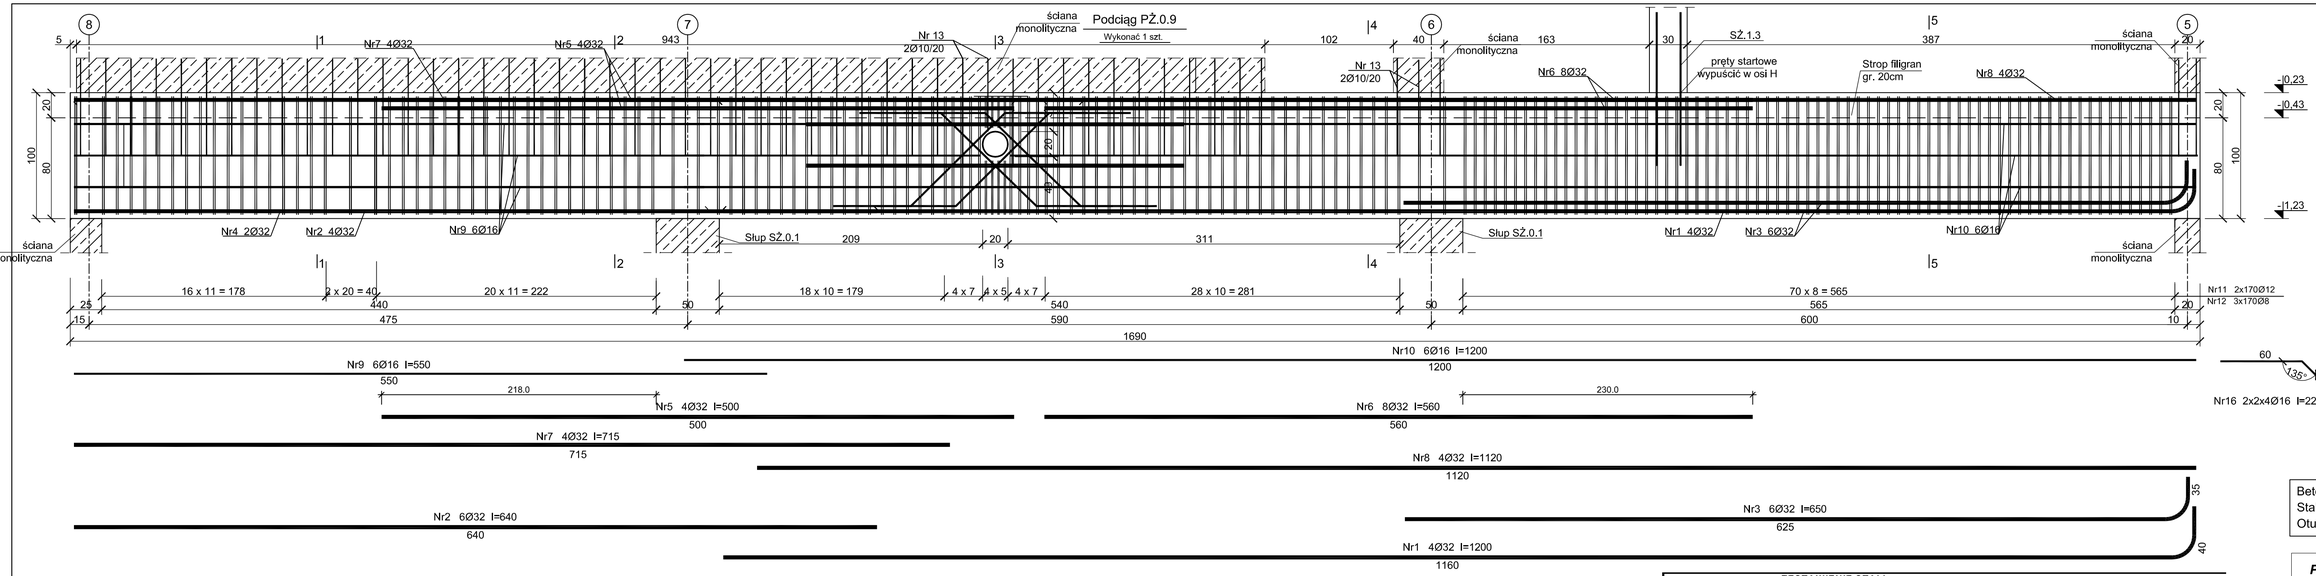

Beton B37 (C30/37)
Stal B500SP
Otulina c_{nom} =30 mm

ZESTAWIENIE STALI										
Poz.	Stal	Długość	Ilość [szt.]			Średnica				
	B500SP	[cm]	Ilość	Elementów	Łącznie	(#8)	(#10)	(#12)	(#16)	(#32)
1	32	1200	4	1	4					48,00
2	32	640	6	1	6					38,40
3	32	650	6	1	6					39,00
4										
5	32	500	4	1	4					20,00
6	32	560	8	1	8					44,80
7	32	715	4	1	4					28,60
8	32	1120	4	1	4					44,80
9	16	550	6	1	6				33,00	
10	16	1200	6	1	6				72,00	
11	12	264	340	1	340			897,60		
12	8	56	510	1	510	285,60				
13	10	120	106	1	106		127,20			
14	16	150	8	1	8				12,00	
15	32	300	8	1	8					24,00
16	16	224	16	1	16				35,84	
17	12	165	8	1	8			13,20		
18	12	130	8	1	8			10,40		
Długość wg. średnic					[m]	285,60	127,20	921,20	152,84	287,60
Masa 1 metra bieżącego pręta					[kg/mb]	0,40	0,62	0,89	1,58	6,31
Masa łączna wg. średnic					[kg]	114,24	78,86	819,87	241,49	1814,76
Ogółem dla 1 sztuki					[kg]	3069,22				
Ogółem dla 2 sztuk					[kg]	6139				

PROJEKT TECHNICZNY

NAZWA INWESTYCJI:
BUDYNEK USŁUG TURYSTYCZNYCH

ADRES INWESTYCJI:
ul. NADBRZEŻNA
78-111 USTRONIE MORSKIE
dz. nr 30/2, 29/6, 29/8, 28/17, 28/16

INWESTOR:
SOKOŁOWO Spółka z o. o.
ul. Aleja Wincentego Witosa 31
00-710 Warszawa

JEDNOSTKA PROJEKTOWA:
pracownia projektowa
C O L O S S E U M
ul. Tuwima 3A/3 Słupsk 76-200

NAZWA RYSUNKU:
PODCIĄG PŻ.0.9

BRANŻA: KONSTRUKCJA
AUTOR: mgr inż. Zbigniew Słowiński UAN/8346/812/87 uprawnienia w zakresie konstrukcyjno-budowlanym — PODPIS:
SPRAWDZAJĄCY: mgr inż. Krzysztof Rogozliński nr ewid. WKP/0214/POOK/21 uprawnienia w zakresie konstrukcyjno-budowlanym — PODPIS:

1:25 | DATA: **marzec 2025** | RYS. NR: ***K/22***