

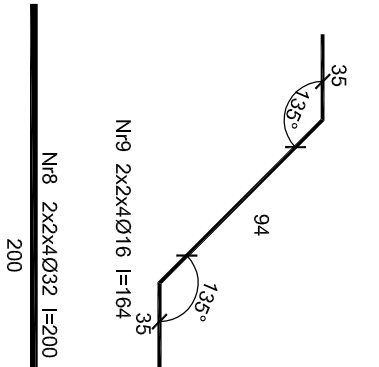



PODCIĄG P.Ż.0.10
Skala 1:30

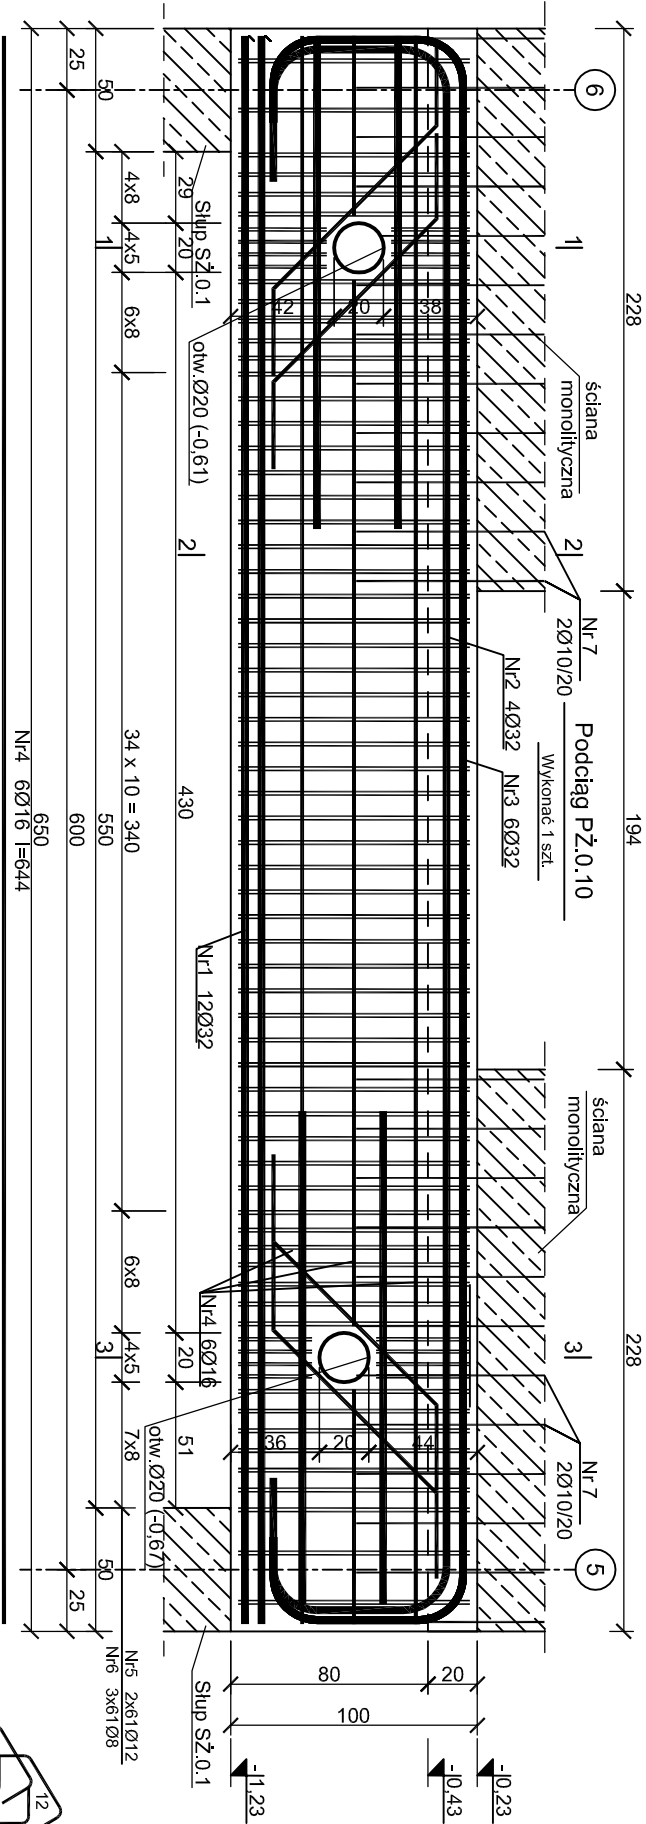


N9 2x2x4Ø16 l=164

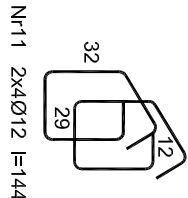


N11 2x4Ø12 l=144

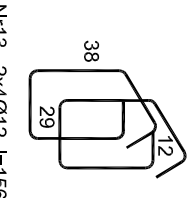


N13 2x4Ø12 l=156

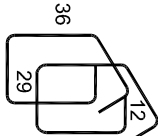

N10 2x4Ø12 l=152

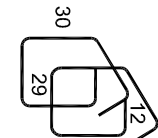

N12 2x4Ø12 l=140

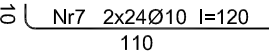

N7 2x24Ø10 l=120

Beton	C30/37
Stal	B500SP
Otulina	c _{nom} =30 mm

PROJEKT TECHNICZNY

Nazwa inwestycji:

BUDYNEK USŁUG TURYSTYCZNYCH

Adres inwestycji:

ul. NADBRZEŻNA
78-111 USTRONIE MORSKIE
dz. nr 30/2, 29/6, 29/8, 28/17, 28/16
INWESTOR:
SOKOŁOWO Spółka z o. o.
ul. Aleja Wincentego Witosa 31
00-710 Warszawa

Jednostka projektowa:

pracownia projektowa
C O L O S S E U M
ul. Tuwima 3A/3 Słupsk 76-200

Nazwa rysunku

PODCIĄG P.Ż.0.10

Autor:

mgr inż. Zbigniew Słowiński
UAN/8346/812/87
uprawnienia w zakresie konstrukcyjno-budowlanym

Podpis:

mgr inż. Krzysztof Rogoziński

nr ewid. WK/P/0214/POOK/21
uprawnienia w zakresie konstrukcyjno-budowlanym

Podpis:

DATA: marzec 2025

RYS. NR

1:30 K/23