
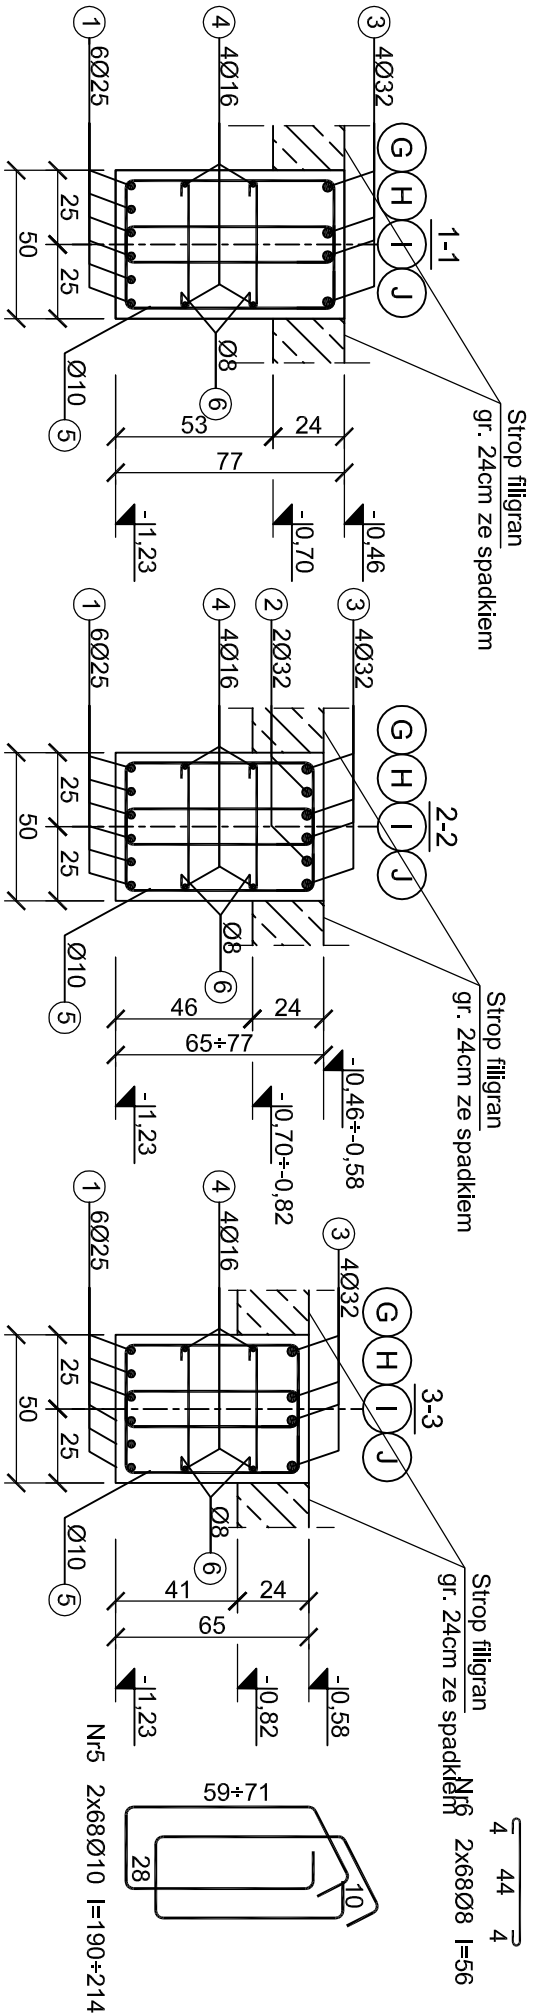
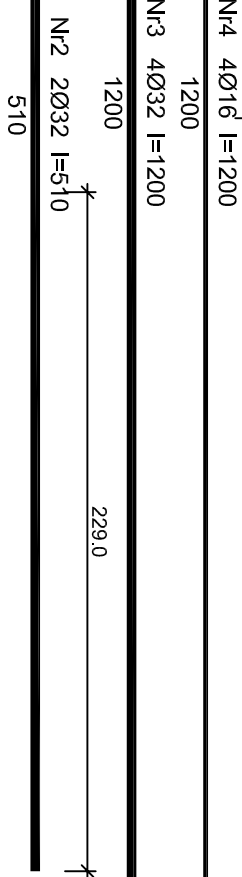


PODCIĄG PZ.0.12
Skala 1:25

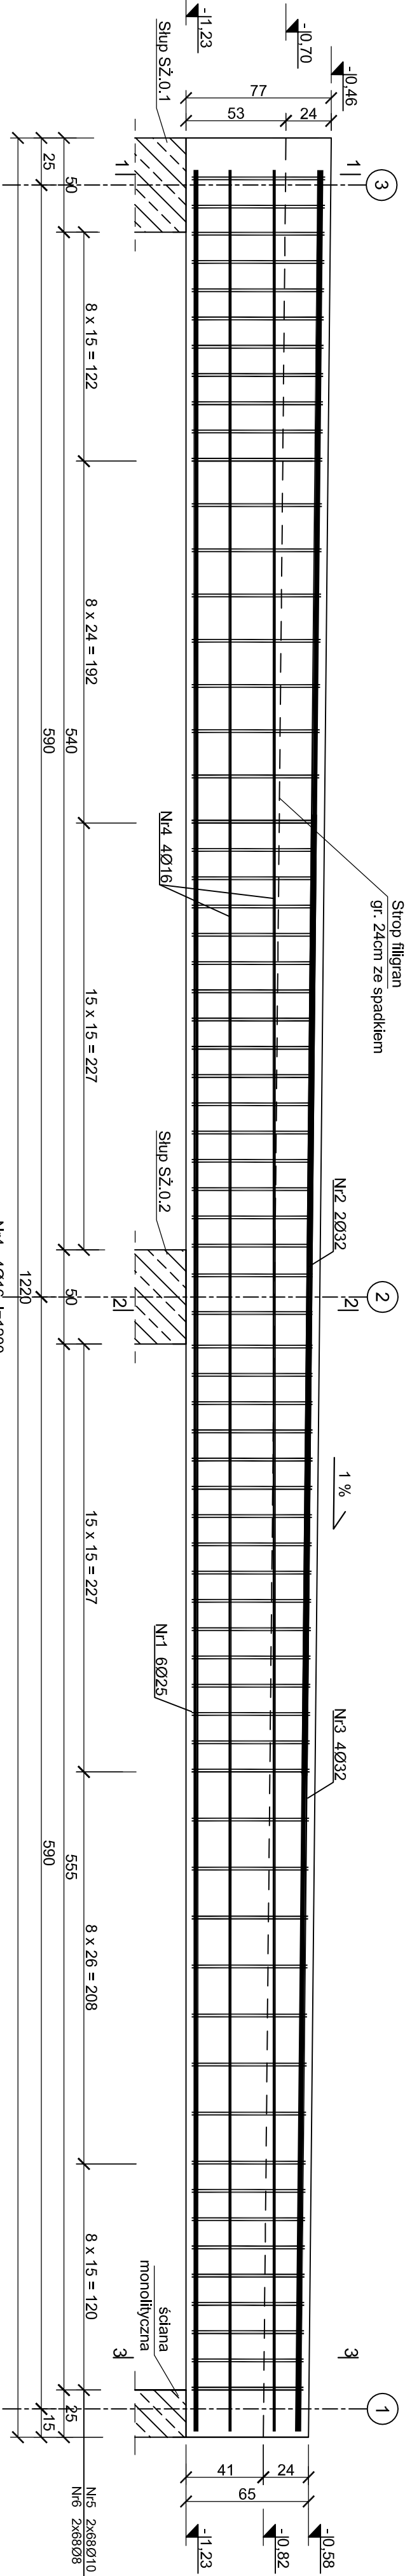

ZESTAWIENIE STALI									
Poz.	Stal	Długość	Ilość	Ilość	Ilość	Średnica			
		[cm]	[szt]	Elementów	Łącznie	(#8)	(#10)	(#16)	(#25)
									(#32)
1	B500SP	1200	6	1	6				72.00
2	32	510	2	1	2				10.20
3	32	1200	4	1	4				48.00
4	16	1200	4	1	4				
5*	10	202	136	1	136		274.72		
6	8	56	136	1	136	76.16			
Długość wg. średnic									
Masa 1 metra bieżącego pręta									
Masa łączna wg. średnic									
Ogółem dla 1 sztuki									
Ogółem dla 4 sztuk									
* - wartość średnia									

beton C30/37
stal B500SP
ciężkość c_{nom} = 30 mm

PROJEKT TECHNICZNY		NAZWA INWESTYCJI	
BUDYNEK USŁUG TURYSTYCZNYCH		ADRES INWESTYCJI	
ul. Nadbrzeżna 78-11, USTRONIE MORSKIE		INWESTOR	
dz. nr 30/2, 29/6, 29/8, 28/17, 28/16		SOKOŁOWO Spółka z o.o.	
ul. Aleja Włocławskiego Włocławek 31		ZAKŁAD PROJEKTOWY	
ul. Tuwima 34/3 Słupsk 76-200		nazwa rysunku	
PODCIĄG PZ.0.12		autor	
mgr inż. Zbigniew Słowiński		projekt	
mgr inż. Krzysztof Rogalski		branża: konstrukcja	
mgr inż. Włodzisław Ciołek		data: marzec 2025	
mgr inż. Włodzisław Ciołek		rys. nr: K/25	