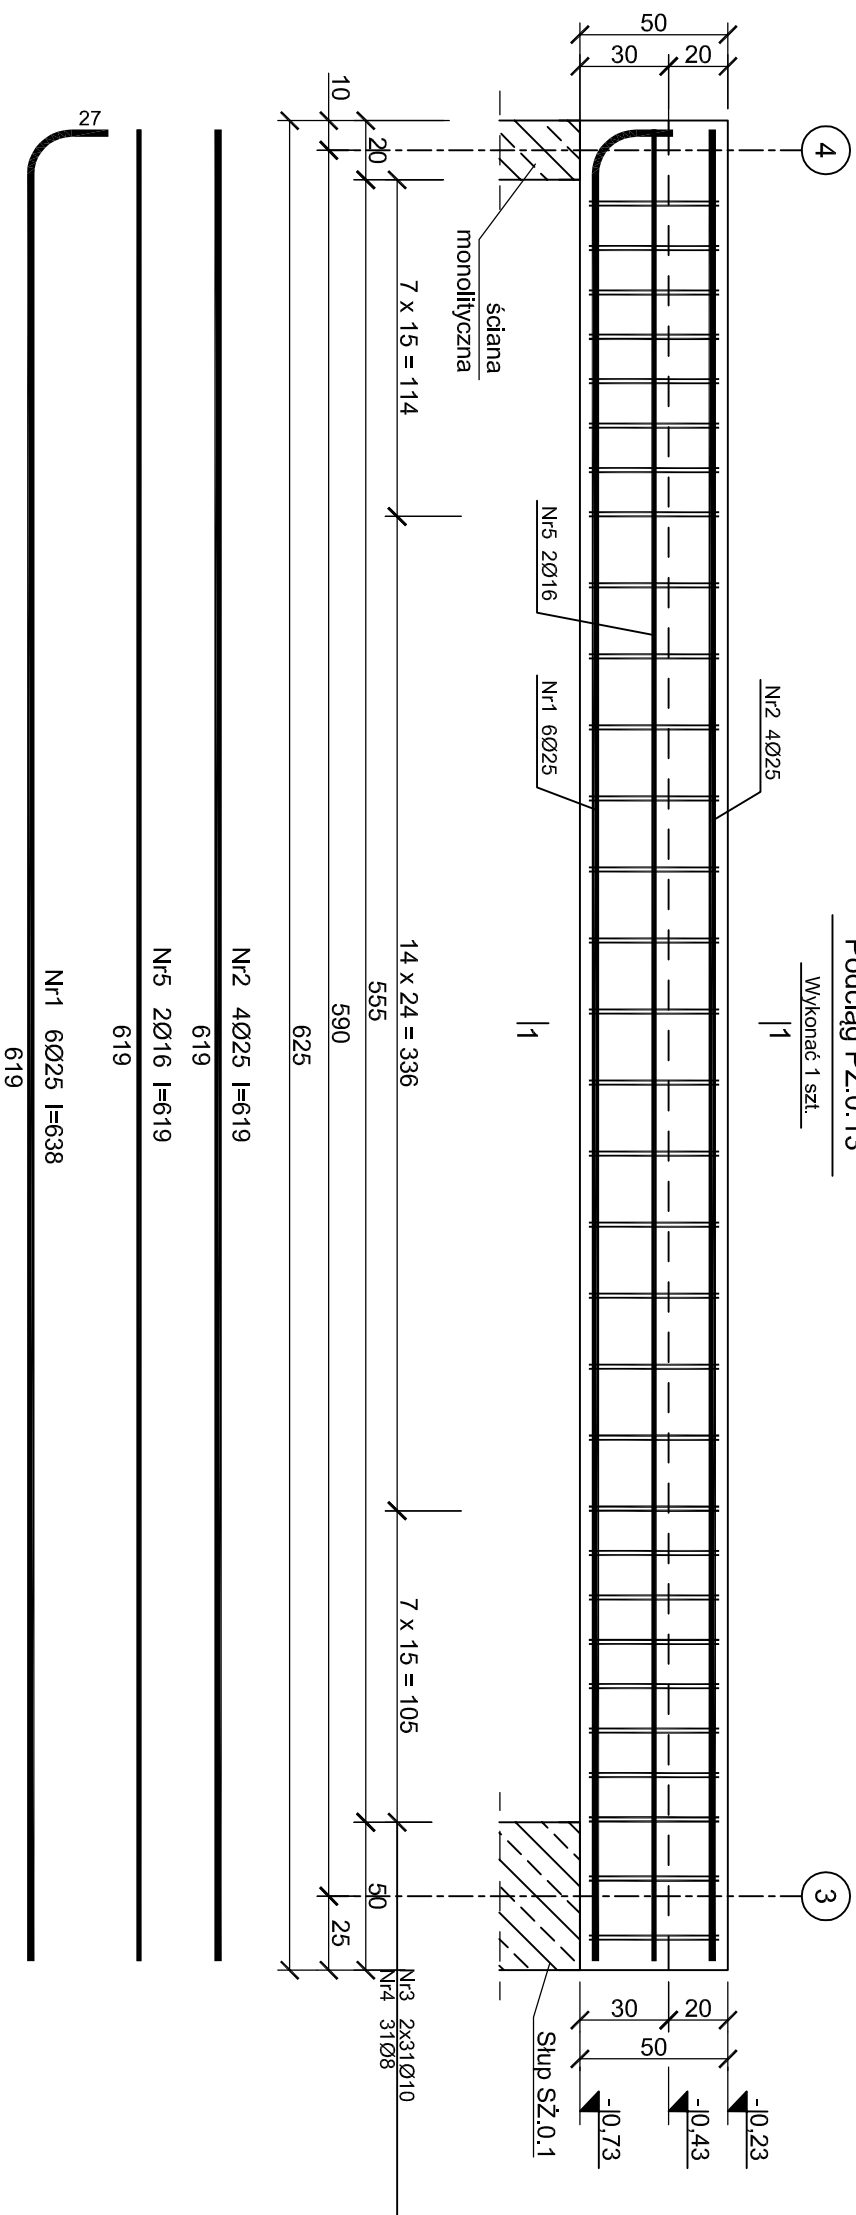


PODCIĄG PŻ.0.13
Skala 1:25

Podciąg PŻ.0.13

Wykonać 1 szt.

[illegible]

ZESTAWIENIE STALI										
Poz.	Stal	Długość	Ilość [szt.]		Średnica					
	B500SP	[cm]	Ilość	Elementów	Łącznie	(#8)	(#10)	(#16)	(#25)	(#32)
1	25	638	6	1	6				38,28	
2	25	619	4	1	4				24,76	
3	10	160	62	1	62		99,20			
4	8	56	31	1	31	17,36				
5	16	619	2	1	2			12,38		
Długość wg. średnic										
Masa 1 metra bieżącego pręta					[m]	17,36	99,20	12,38	63,04	0,00
					[kg/m]	0,40	0,62	1,58	3,85	6,31
Masa łączna wg. średnic						[kg]	6,94	61,50	19,56	242,70
Ogółem						[kg]	331			

PROJEKT TECHNICZNY

NAZWA INWESTYCJI:
BUDYNEK USŁUG TURYSTYCZNYCH

ADRES INWESTYCJI

**ul. NADBRZEŻNA
78-111 USTRONIE MORSKIE
dz. nr 30/2, 29/6, 29/8, 28/17, 28/16**

INVESTOR

SOKOŁOWO Spółka z o. o.
ul. Aleja Wincentego Witosa 31
00-710 Warszawa

JEDNOSTKA PROJEKTOWA

pracownia projektowa
COLLOSSUM
ul. Tuwima 3A/3 Słupsk 76-200

NAZWA RYSUNKU

PODCIĄG PŻ.0.13

AUTOF

UAN/8346/812/87

uprawnienia w zakresie konstrukcyjno-budowlanym

SPRAW DZIAJĄCY

BRANŻA: mgr inż. Krzysztof Rogoziński
nr ewld. WKP/0214/P00K/21
uprawnienia w zakresie konstrukcyjno-budowlanym

Beton C30/37

Sta B500SP

Otulina $c_{nom} = 30 \text{ mm}$