
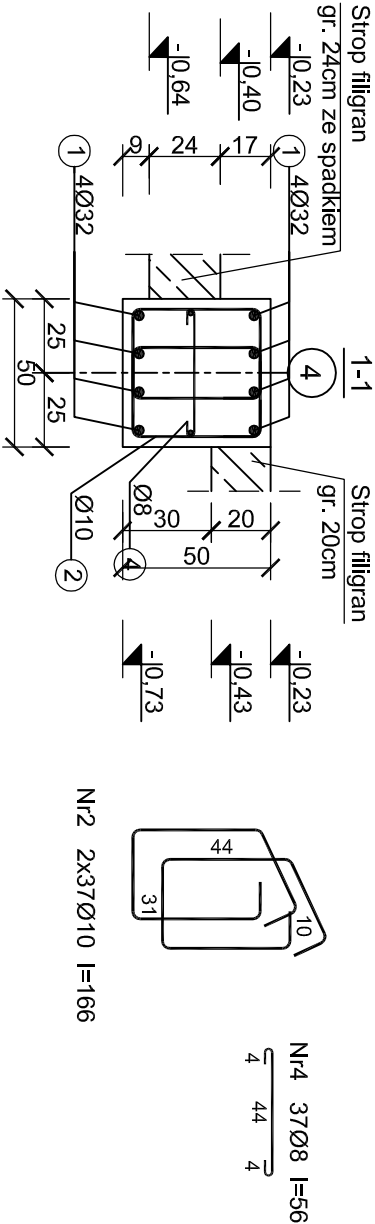


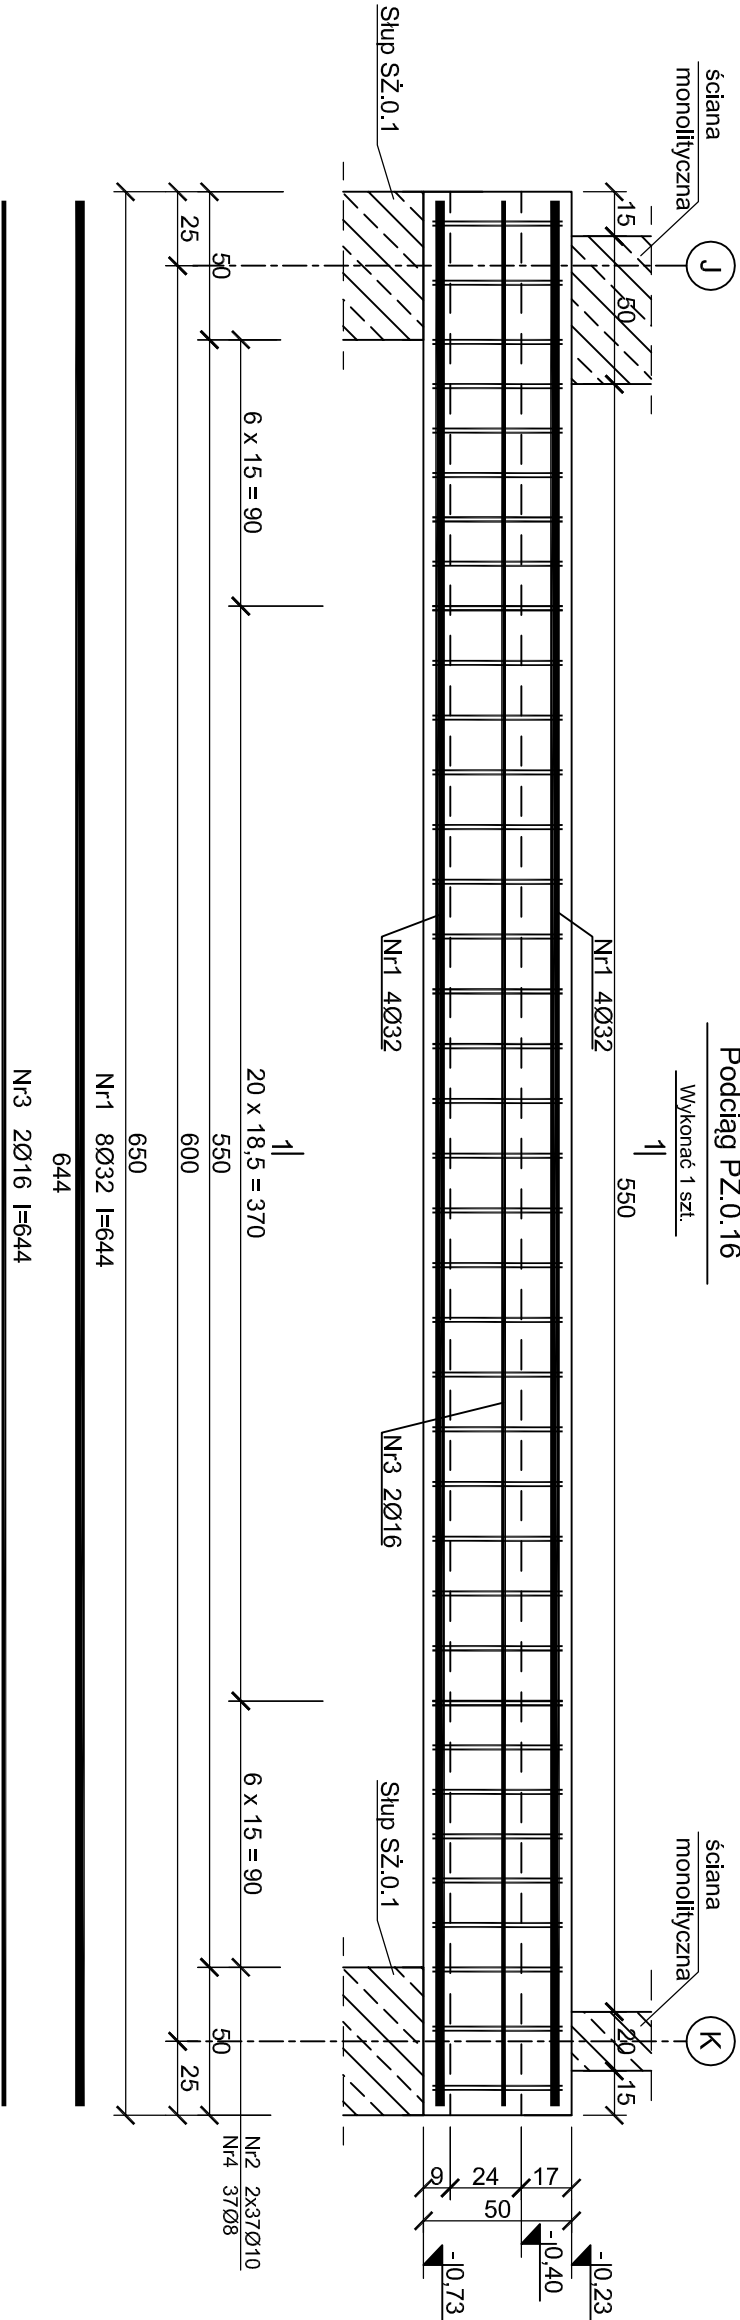

ZESTAWIENIE STALI								
Poz.	Stal	Długość	Ilość [szt.]		Średnica			
	B500SP	[cm]	Ilość	Elementów łącznic	(#8)	(#10)	(#16)	(#32)
1	32	644	8	1	8			51,52
2	10	166	74	1	74	122,84		
3	16	644	2	1	2		12,88	
4	8	56	37	1	37	20,72		
Długość wg. średnic								
Masa 1 metra bieżącego pręta								
Masa łączna wg. średnic								
Ogółem								

Beton C30/37
Stal B500SP
Otulina c_{nom} =30 mm

PROJEKT TECHNICZNY

NAZWA INWESTYCJI:
BUDYNEK USŁUG TURYSTYCZNYCH

ADRES INWESTYCJI:
ul. NADBRZEŻNA
78-111 USTRONIE MORSKIE
dz. nr 30/2, 29/6, 29/8, 28/17, 28/16

INWESTOR:
SOKOŁOWO Spółka z o. o.
ul. Aleja Wincentego Witosa 31
00-710 Warszawa

JEDNOSTKA PROJEKTOWA:
pracownia projektowa
C O L O S S E U M
ul. Tuwima 3A/3 Słupsk 76-200

NAZWA RYSUNKU
PODCIĄG P.Ż.0.16

AUTOR:
mgr inż. Zbigniew Słowiński
UAN/8346/812/87
uprawnienia w zakresie konstrukcyjno-budowlanym

SPRAWDZAJĄCY:
mgr inż. Krzysztof Rogoziński
nr ewid. WK/P/0214/POOK/21
uprawnienia w zakresie konstrukcyjno-budowlanym

DATA: 1.25
marzec 2025

RYS. NR: K/29