


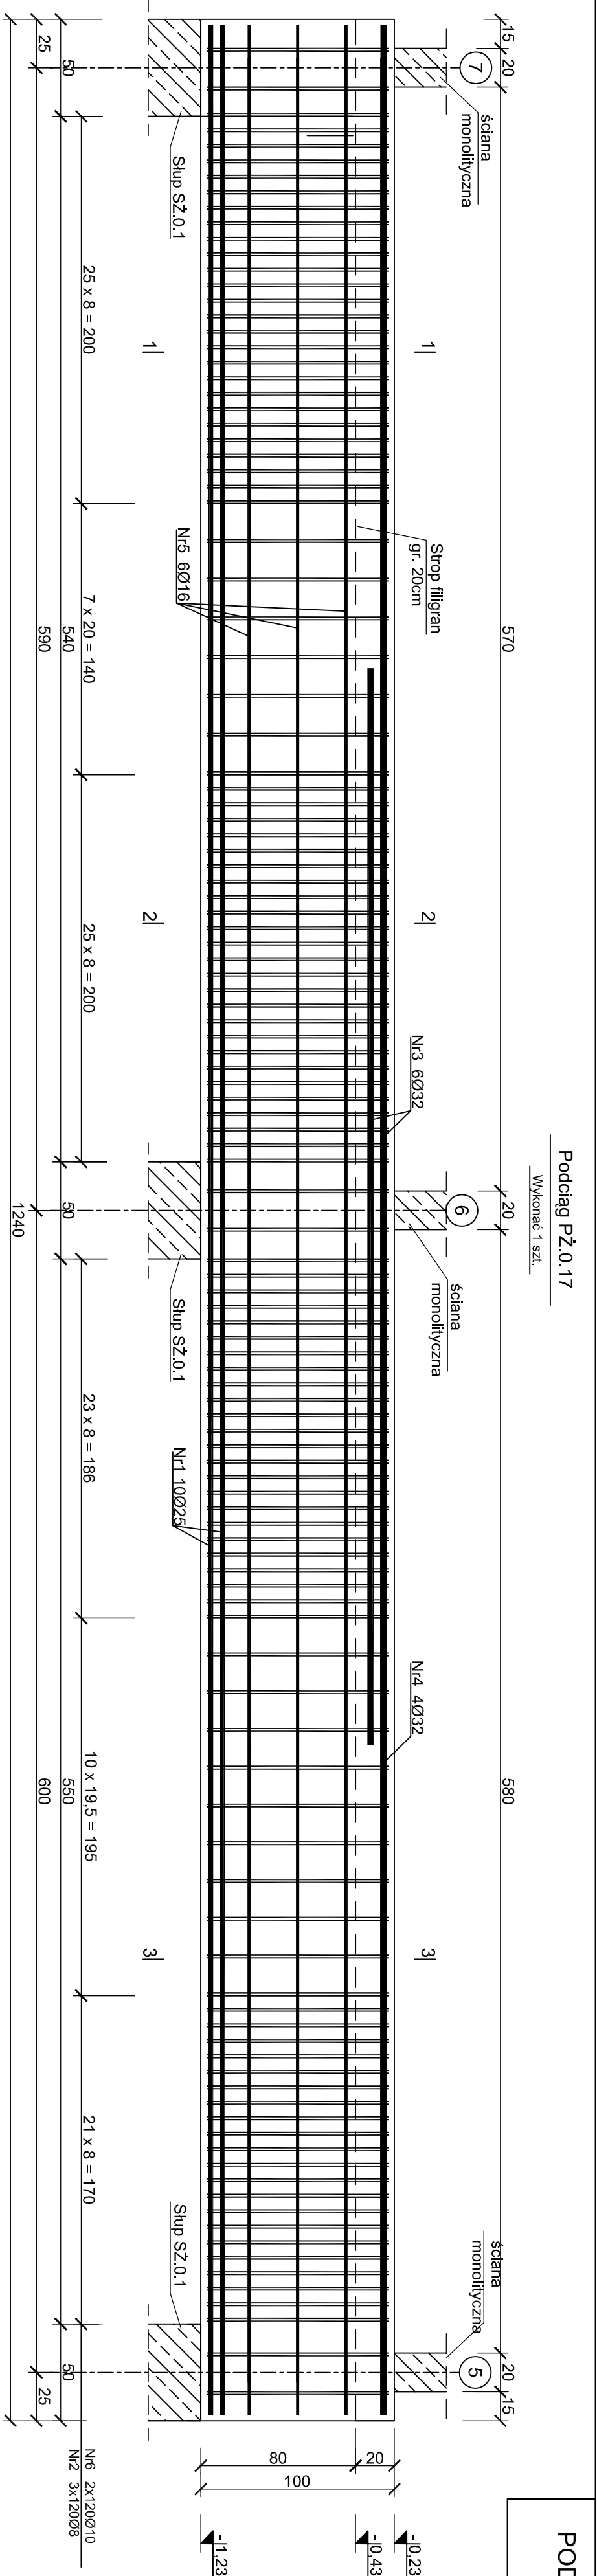

Beton	C30/37
Stal	B500SP
Otulina	$c_{nom} = 30 \text{ mm}$

ZESTAWIENIE STALI										
Poz.	Stal	Długość [cm]	Ilość [szt.]		Łącznie	(##)	Średnica			
			Ilość	Elementów			(#8)	(#10)	(#16)	(#25)
1	25	1234	10	1	10				123,40	
2	8	56	360	1	360	201,60				
3	32	560	6	1	6					33,60
4	32	1234	4	1	4					49,36
5	16	1234	6	1	6			74,04		
6	10	260	240	1	240		624,00			
Długość wg. średnic										
					[m]	201,60	624,00	74,04	123,40	82,96
Masa 1 metra bieżącego pręta					[kg/m]	0,40	0,62	1,58	3,85	6,31
Masa łączna wg. średnic					[kg]	80,64	386,88	116,98	475,09	523,48
Ogółem dla 1 sztuki					[kg]			1583,07		
Ogółem dla 1 sztuki					[kg]			1583		