





Podciąg P.Ż.0.18

Wykonać 1 szt.

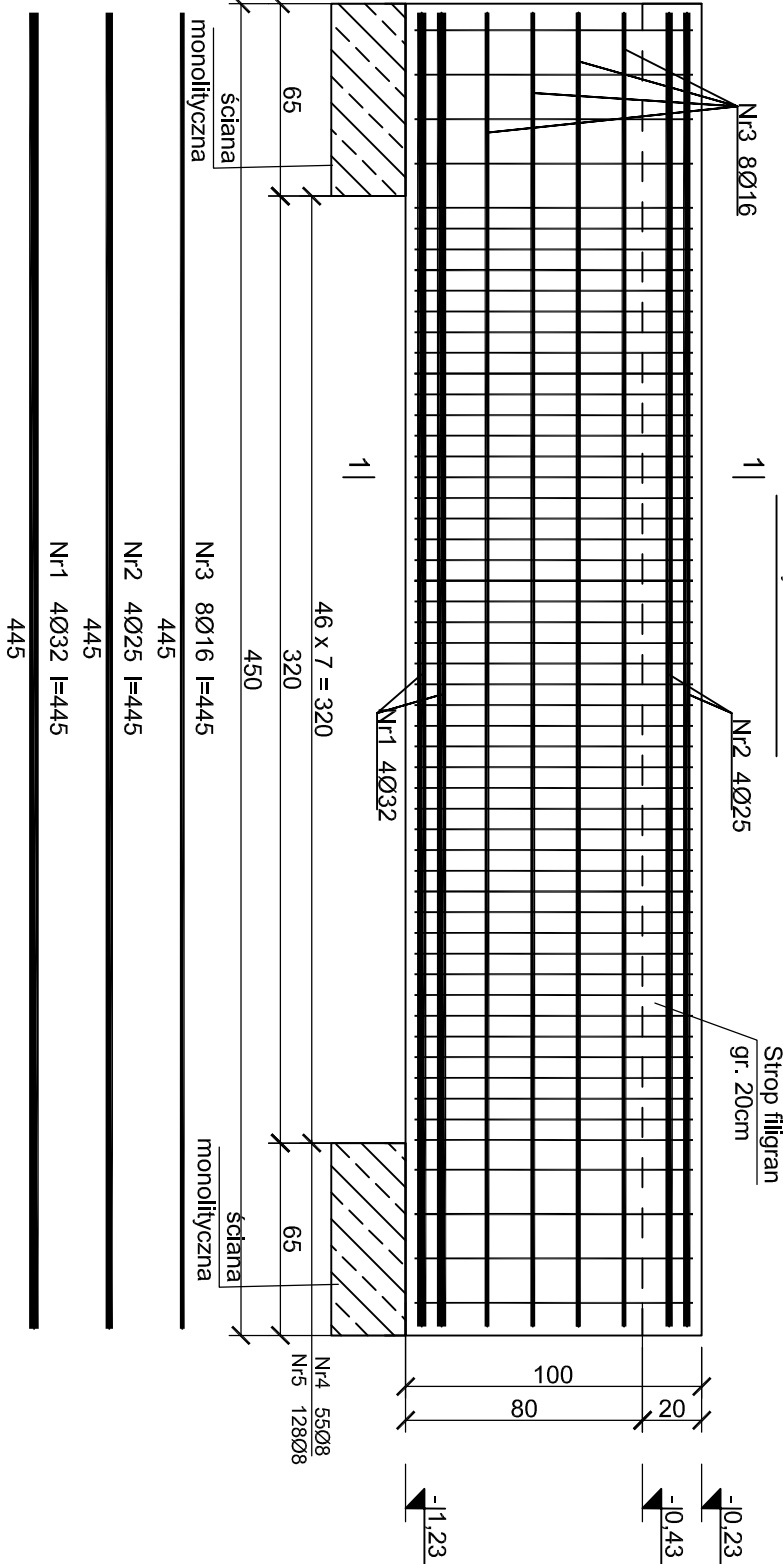

Podciąg P.Ż.0.18.1

Wykonać 1 szt.

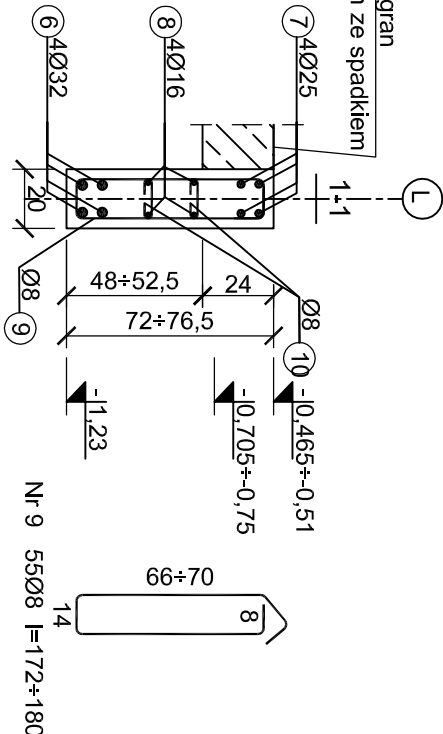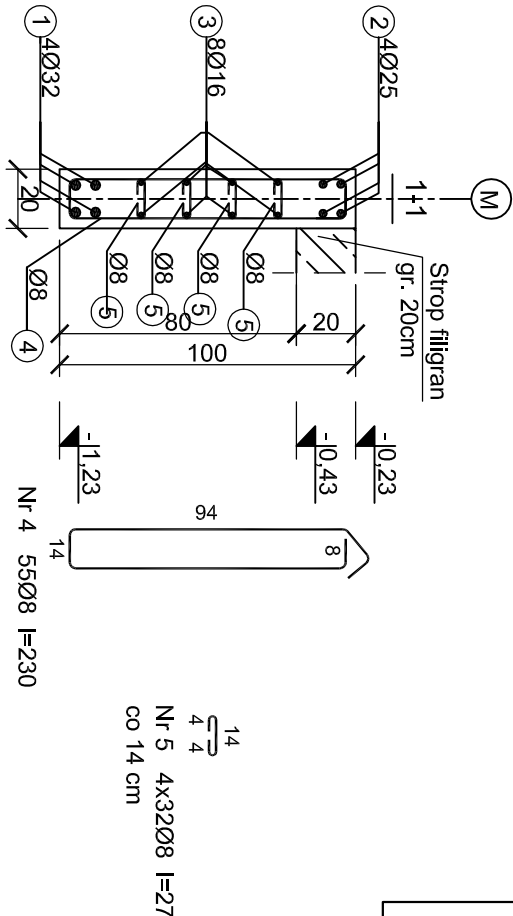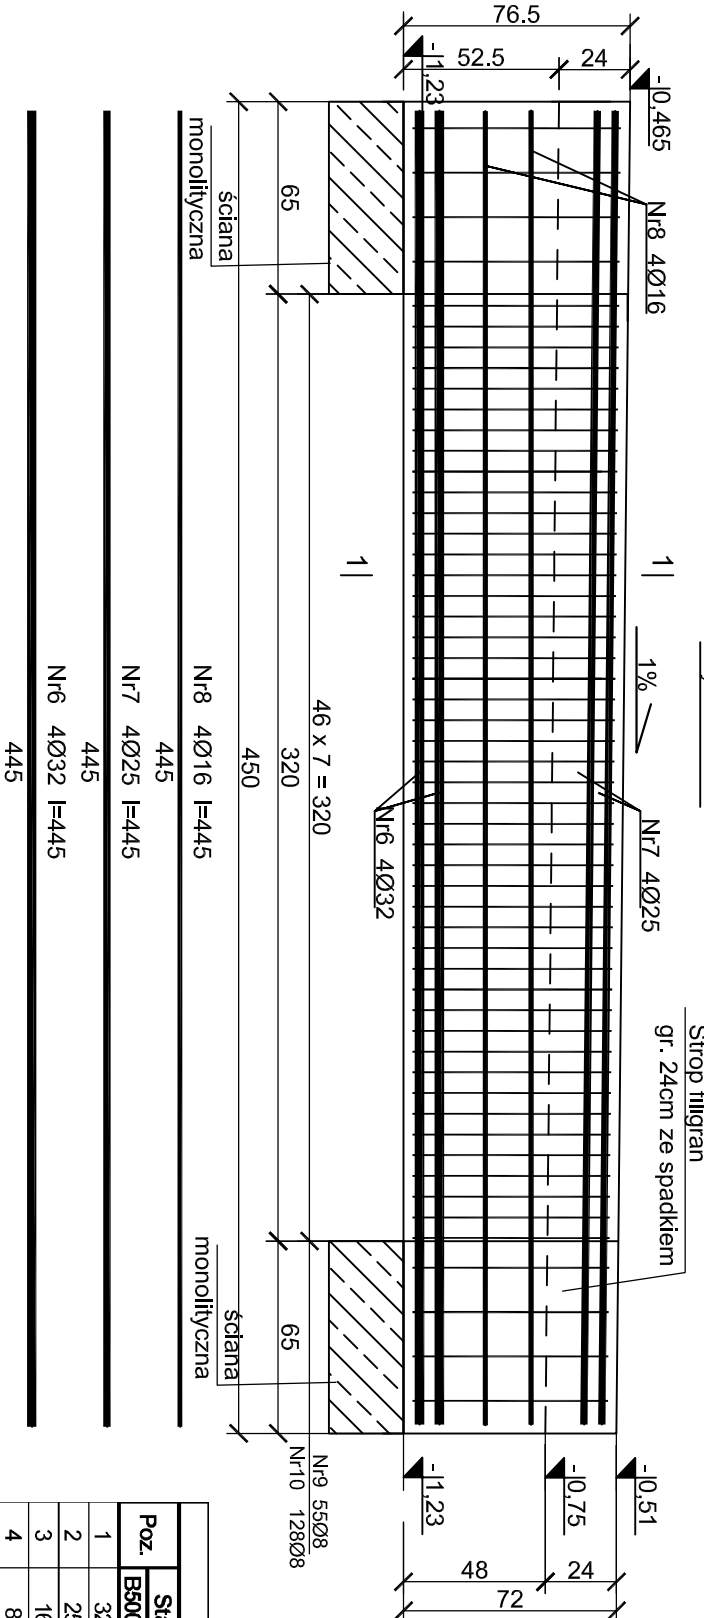

14
4 4
Nr 10 4x32Ø8 l=27
co 14 cm

ZESTAWIENIE STALI						
Poz.	Stal	Długość	Ilość [szt.]		Średnica	
	B500SP	[cm]	Ilość	Elementów	Łącznie (#8)	(#16) (#25) (#32)
1	32	445	4	1	4	17.80
2	25	445	4	1	4	17.80
3	16	445	8	1	8	35.60
4	8	230	55	1	55	126.50
5	8	27	128	1	128	34.56
6	32	445	4	1	4	17.80
7	25	445	4	1	4	17.80
8	16	445	4	1	4	17.80
9*	8	176	55	1	55	96.80
10	8	27	128	1	128	34.56
Długość wg. średnic		[m]	292.42	53.40	35.60	35.60
Masa 1 metra bieżącego pręta		[kg/m]	0.40	1.58	3.85	6.31
Masa łączna wg. średnic		[kg]	116.97	84.37	137.06	224.64
Ogółem dla 1 sztuki		[kg]	563			

*-wartość średnica

PODCIĄG

P.Ż.0.18;P.Ż.0.18.1;

Skala 1:25

PROJEKT TECHNICZNY

NAZWA INWESTYCJI:
BUDYNEK USŁUG TURYSTYCZNYCH

ADRES INWESTYCJI:
ul. NADBRZEŻNA
78-111 USTRONIE MORSKIE
dz. nr 30/2, 29/6, 29/8, 28/17, 28/16

INWESTOR:
SOKOŁOWO Spółka z o. o.
ul. Aleja Wincentego Witosa 31
00-710 Warszawa

JEDNOSTKA PROJEKTOWA:
pracownia projektowa
C O L O S S E U M
ul. Tuwima 3A/3 Stupsk 76-200

NAZWA RYSUNKU
PODCIĄG P.Ż.0.18;P.Ż.0.18.1;

AUTOR:
mgr inż. Zbigniew Słowiński
UAN/8346/812/87

SPRAWDZAJĄCY:
mgr inż. Krzysztof Rogoziński
nr ewid. WK/P/0214/POOK/21
uprawnienia w zakresie konstrukcyjno-budowlanym

DATA:
1:25
marzec
2025

RYS. NR
K/30A