
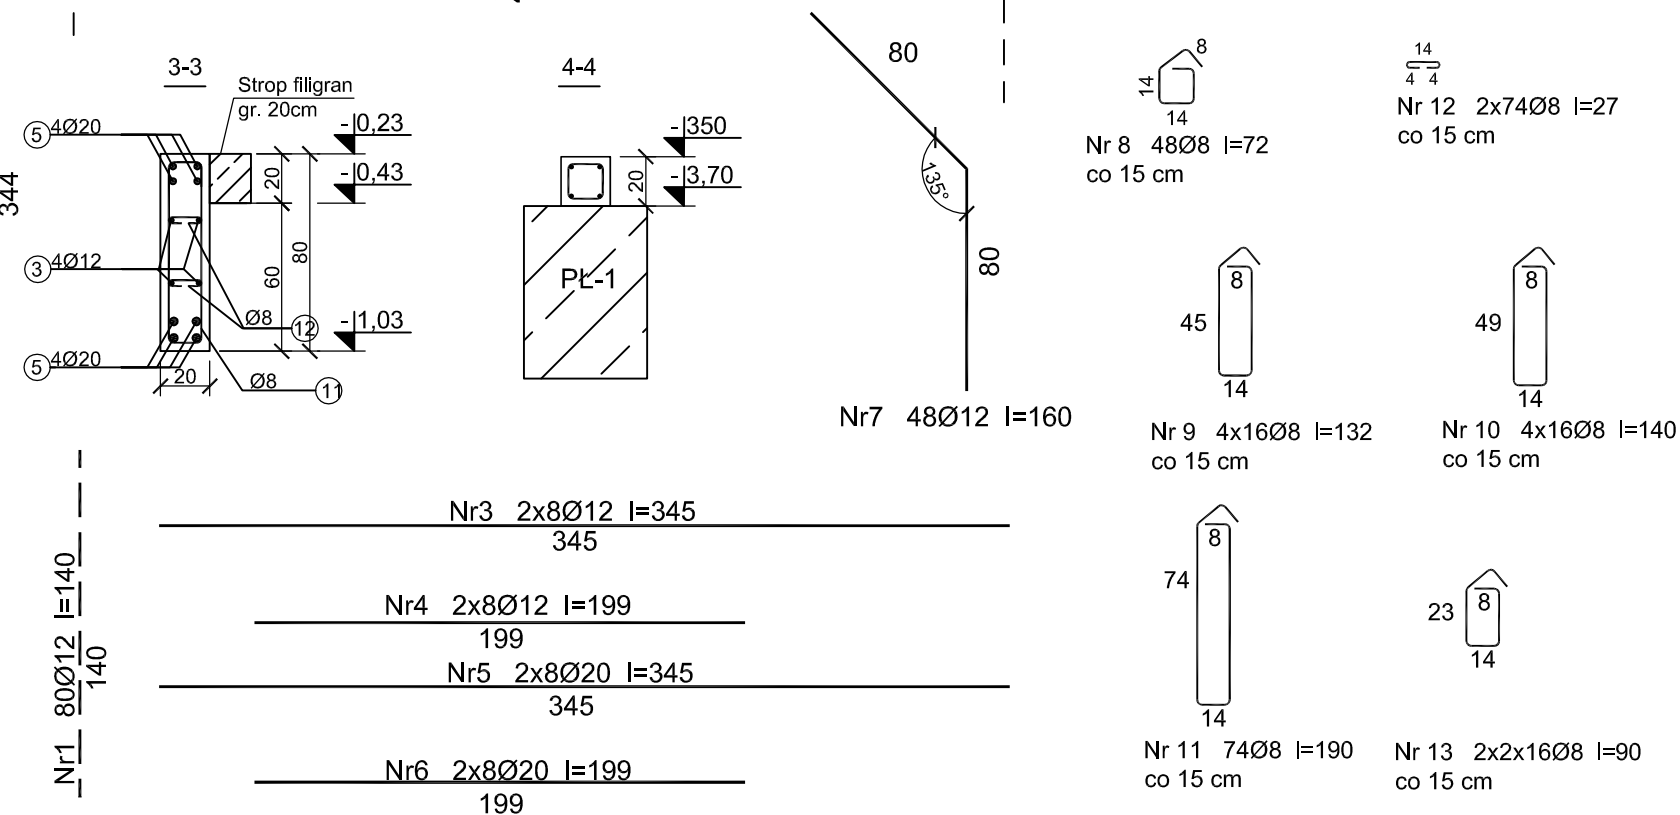
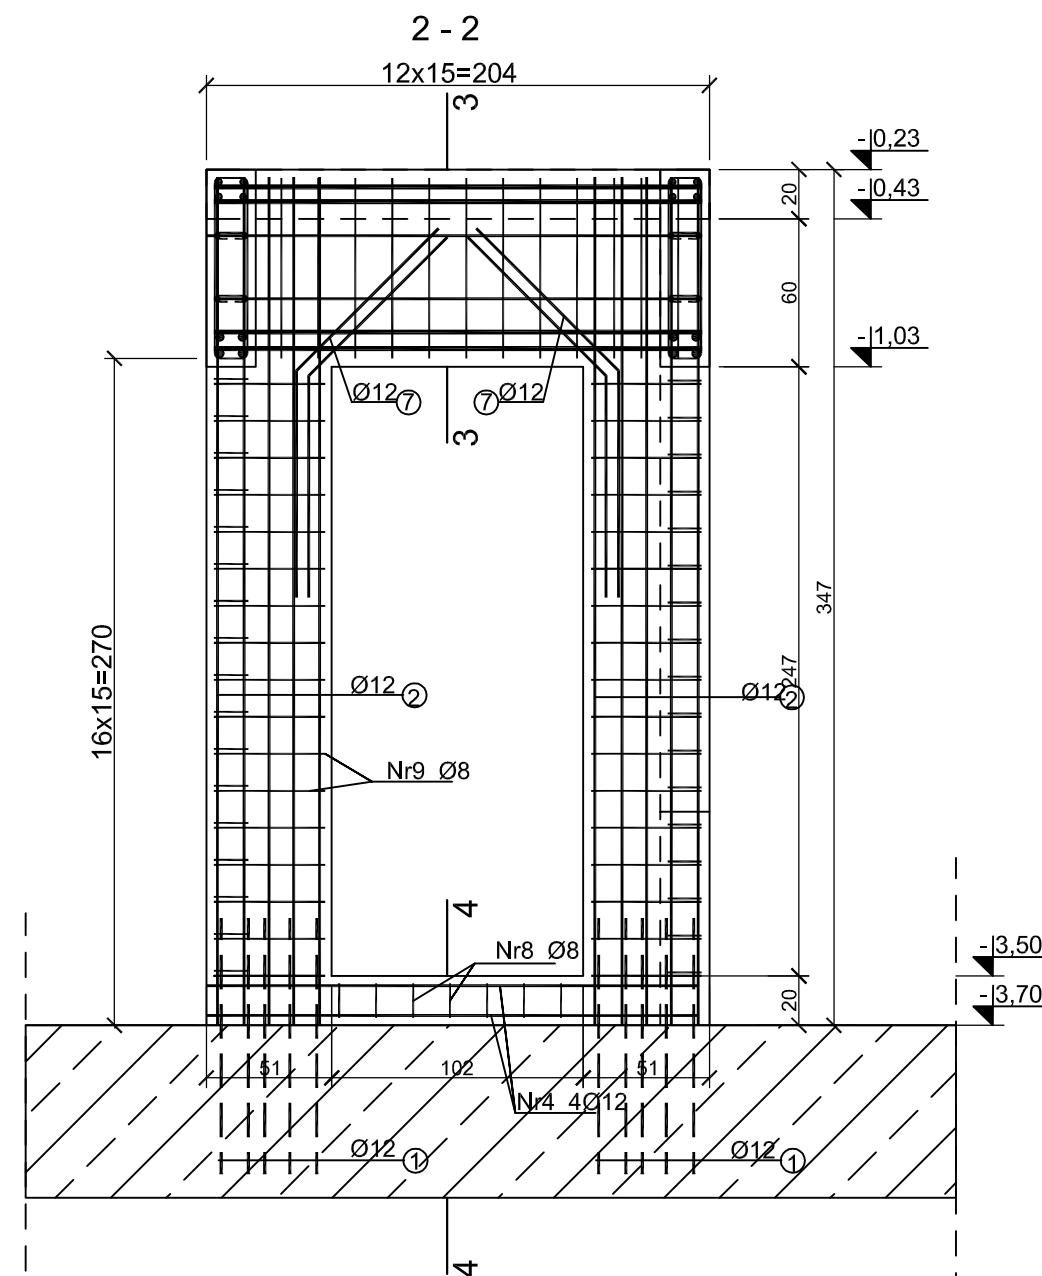


NADPROŽE
NM.0.1;NM.0.2;
Skala 1:30

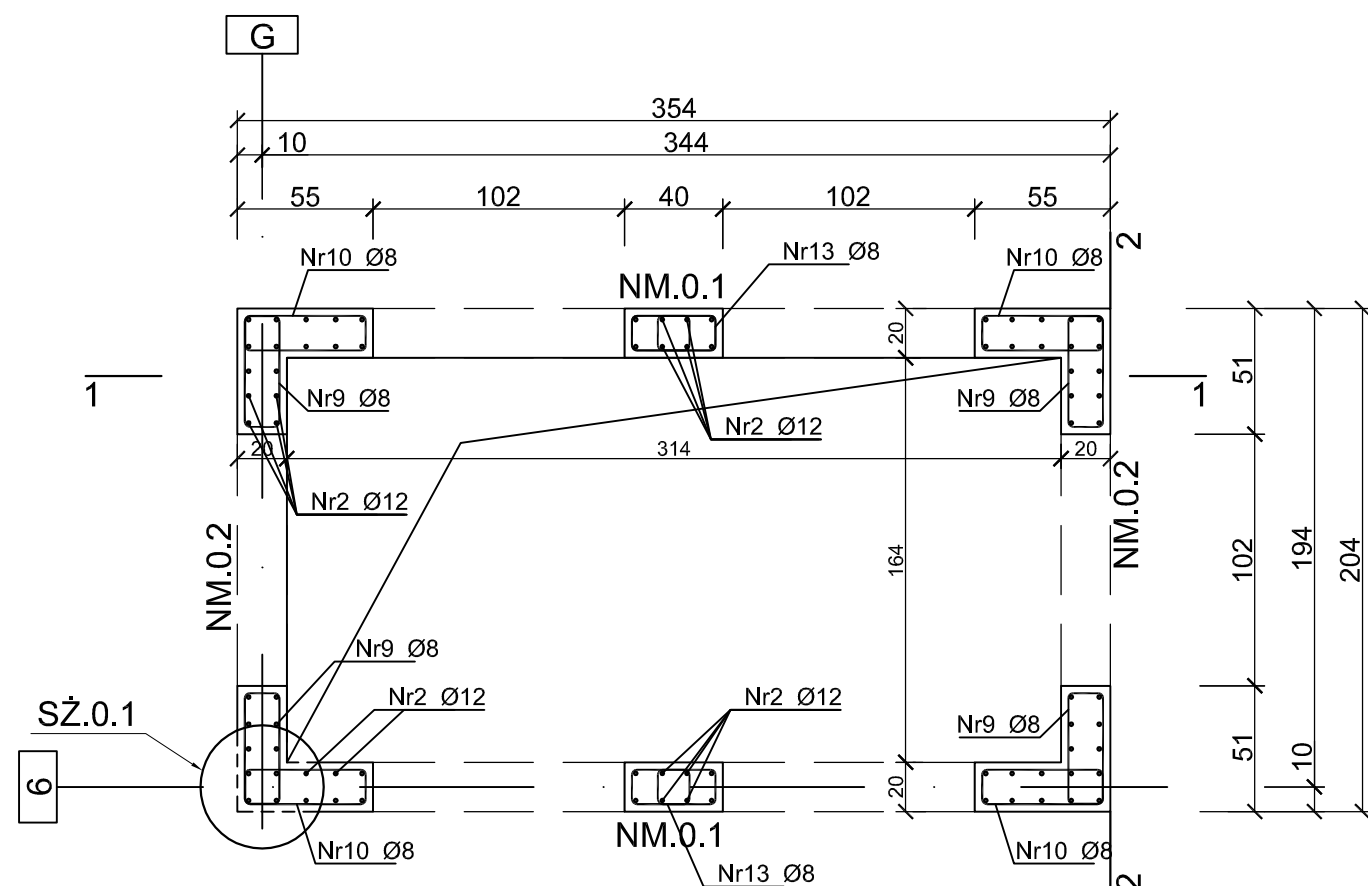

ZESTAWIENIE STALI								
Poz.	Stal	Długość	Ilość [szt.]			Średnica		
	B500SP	[cm]	Ilość	Elementów	Łącznie	(#8)	(#12)	(#20)
1	12	140	80	1	80		112,00	
2	12	344	80	1	80		275,20	
3	12	345	16	1	16		55,20	
4	12	199	16	1	16		31,84	
5	20	345	16	1	16			55,20
6	20	199	16	1	16			31,84
7	12	160	48	1	48		76,80	
8	8	72	48	1	48	34,56	34,56	
9	8	132	64	1	64	84,48		
10	8	140	64	1	64	89,60		
11	8	190	74	1	74	140,60		
12	8	27	148	1	148	39,96		
13	8	90	64	1	64	57,60		
Długość wg. średnic					[m]	446,80	585,60	87,04
Masa 1 metra bieżącego pręta					[kg/mb]	0,40	0,89	2,47
Masa łączna wg. średnic					[kg]	178,72	520,01	214,99
Ogółem					[kg]	914		

Beton	C30/37
Stal	B500SP
Otulina	$c_{nom} = 30 \text{ mm}$

PROJEKT TECHNICZNY

NAZWA INWESTYCJI:
BUDYNEK USŁUG TURYSTYCZNYCH

ADRES INWESTYCJI:
ul. NADBRZEŻNA
78-111 USTRONIE MORSKIE
dz. nr 30/2, 29/6, 29/8, 28/17, 28/16

INWESTOR:
SOKOŁOWO Spółka z o. o.
ul. Aleja Wincentego Witosa 31
00-710 Warszawa

JEDNOSTKA PROJEKTOWA:
**pracownia projektowa
COLOSSEUM
ul. Tuwima 3A/3 Słupsk 76-200**

NAZIWA RYSUNKU

NADPROŹE NM.0.1;NM.0.2;

UKCJA	AUTOR:
	mgr inż. Zbigniew Słowiński UAN/8346/812/87

SPRAW DZAJĄCY:
mgr inż. Krzysztof Rogoziński
nr ewid. WKP/0214/POOK/21
uprawnienia w zakresie konstrukcyjno-budowlanym

1:30	DATA: marzec 2025	RYS. NR K/30B
-------------	------------------------------	-------------------------