
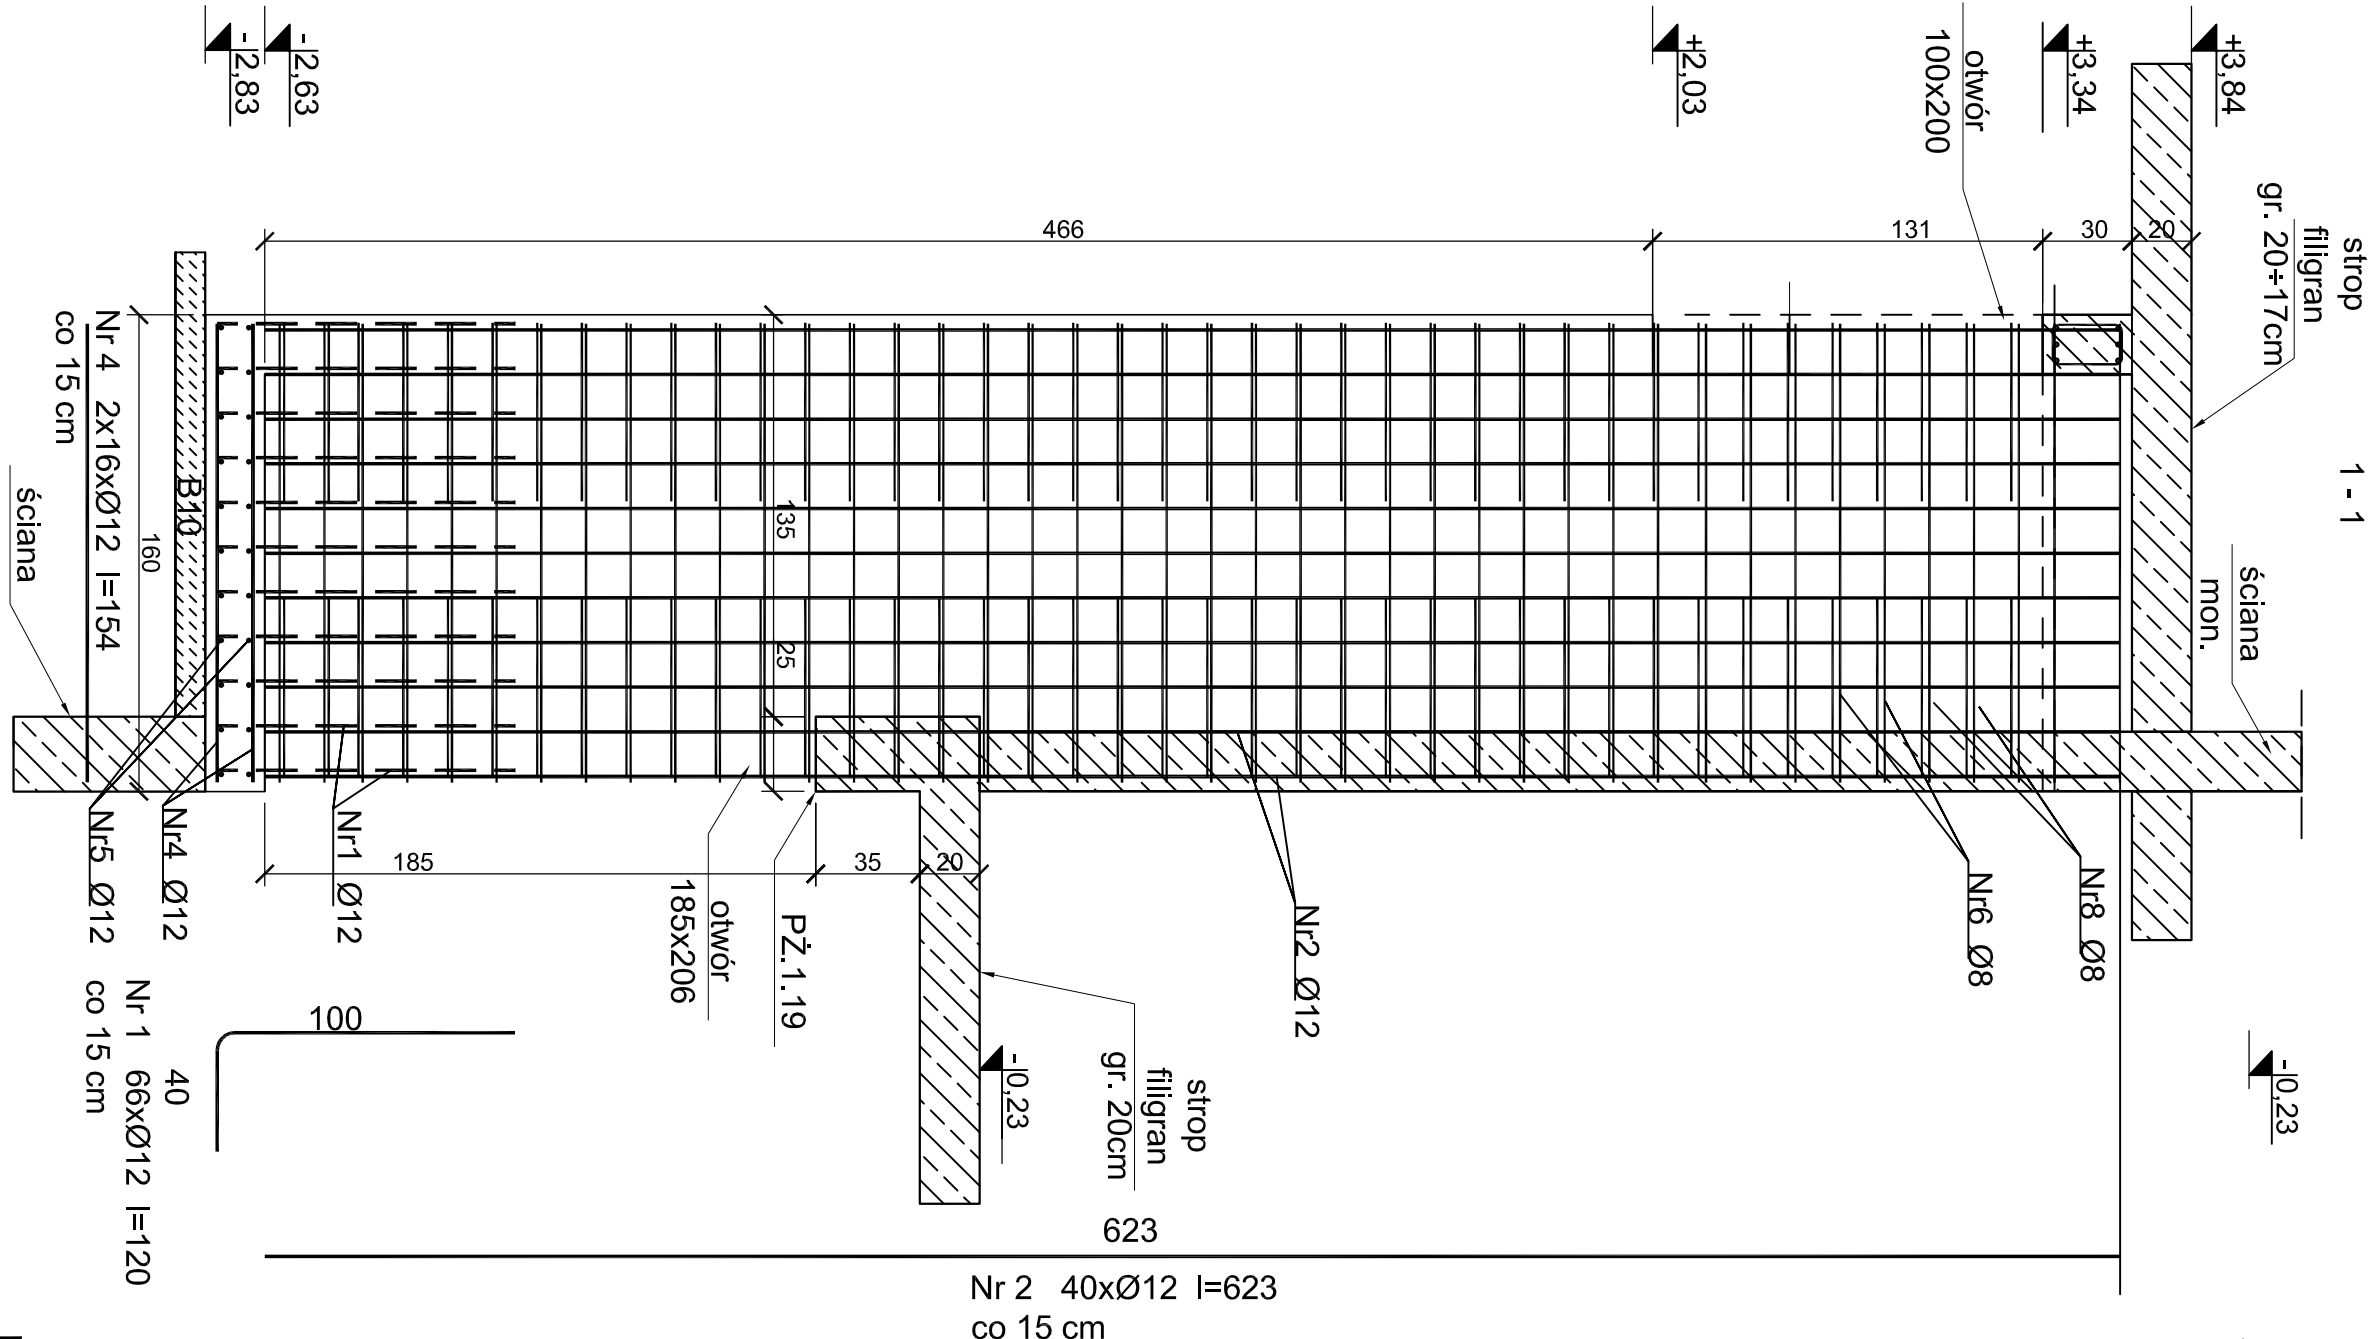
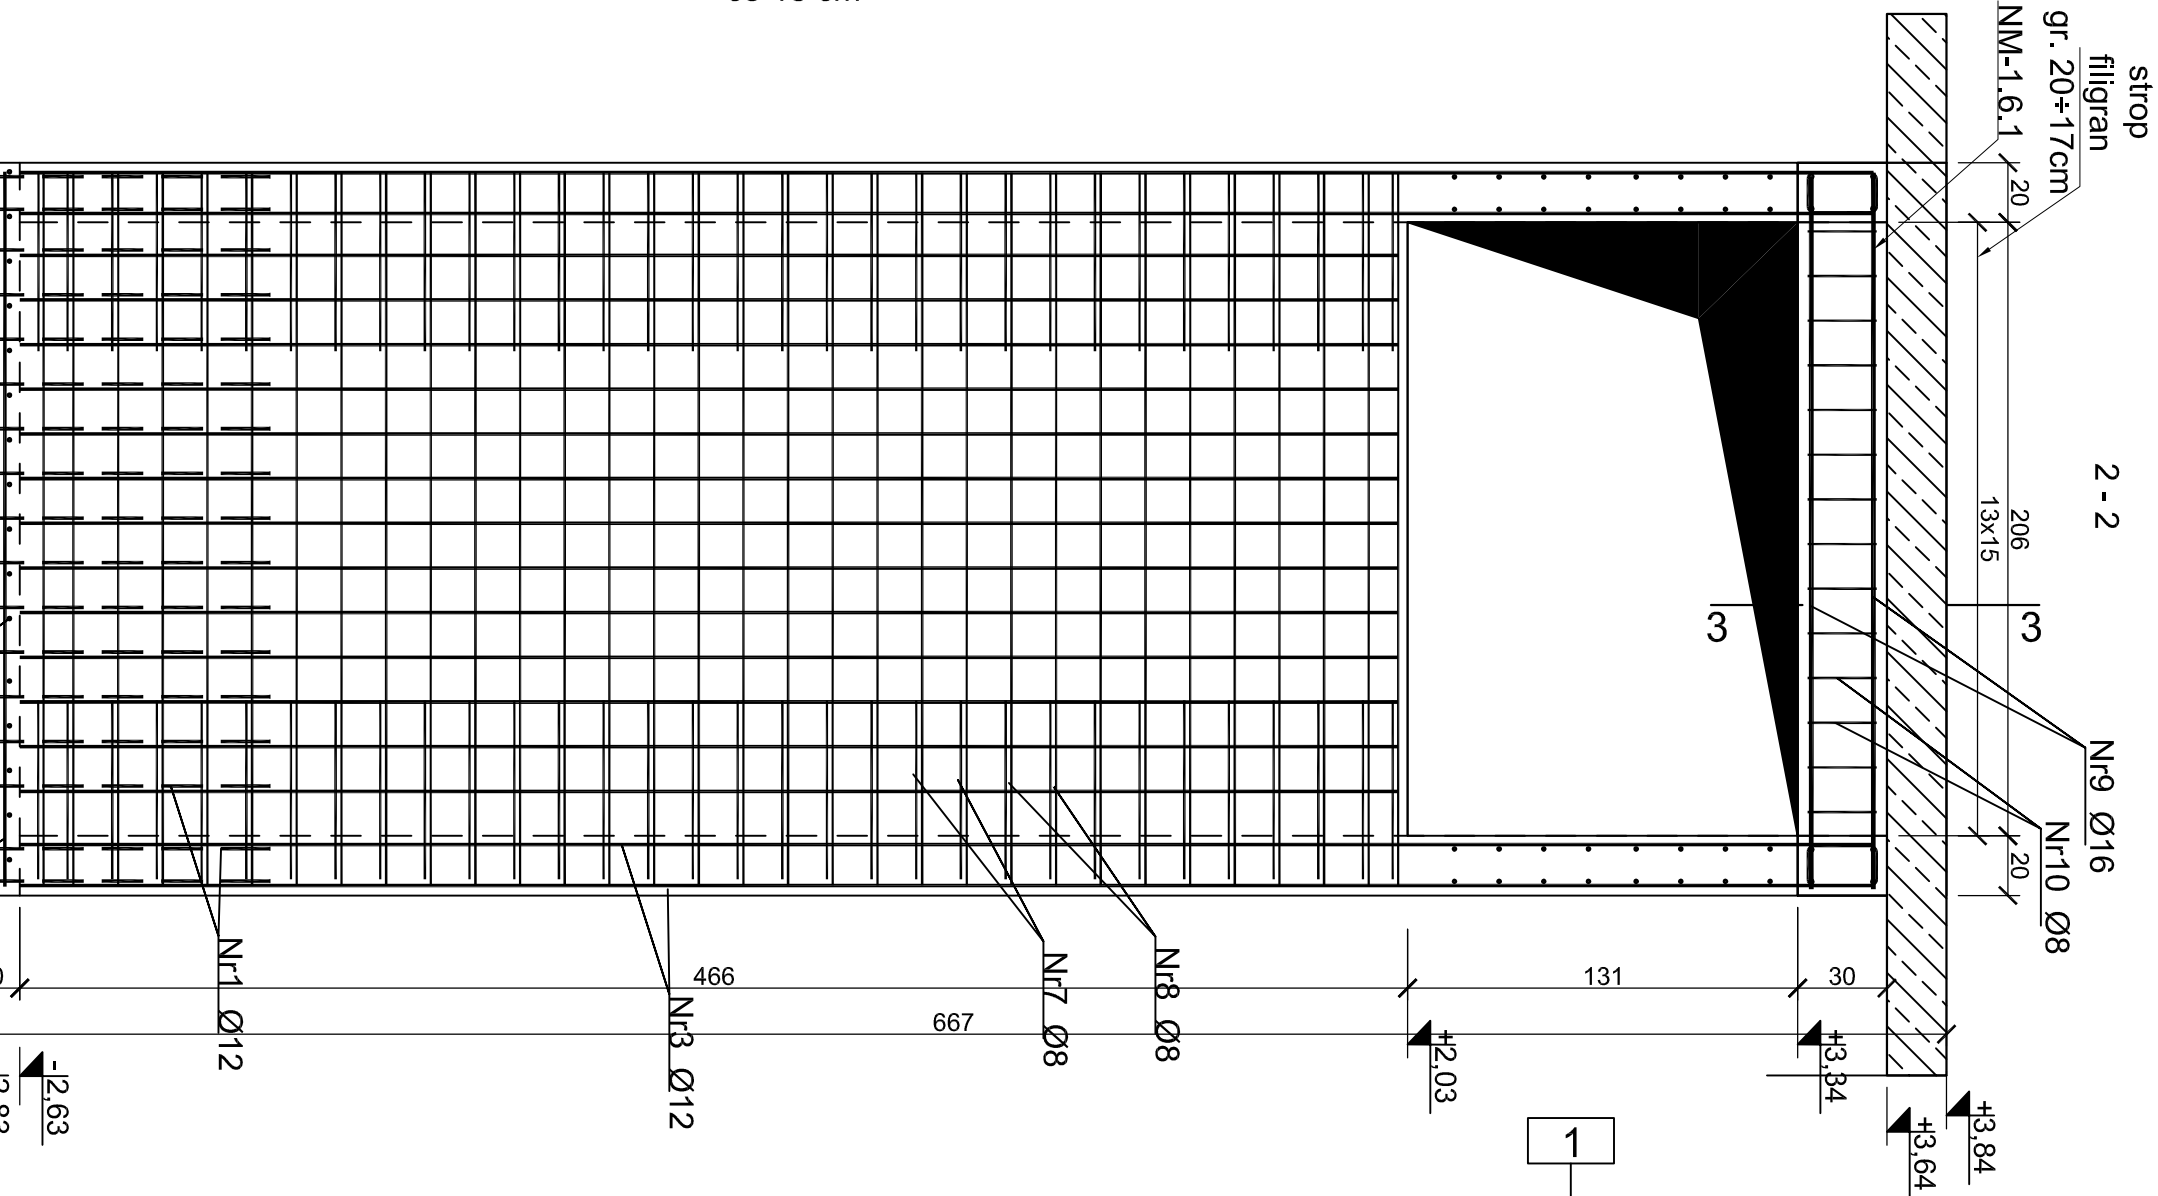


Beton	C30/37
Stal	B500SP
Otulina	c _{nom} = 30 mm

PROJEKT TECHNICZNY

NAZWA INWESTYCJI: BUDYNEK USŁUG TURYSTYCZNYCH	AUTOR: mgr inż. Zbigniew Słowiński	PODPIS:
ADRES INWESTYCJI: ul. NADBRZEŻNA 78-111 USTRONIE MORSKIE dz. nr 30/2, 29/6, 29/8, 28/17, 28/16	OPRACOWAŁ: mgr inż. Krzysztof Rogoziński	PODPIS:
INWESTOR: SOKOŁOWO Spółka z o.o. ul. Aleja Wincentego Włosa 31 00-710 Warszawa	WYKONAŁ: C O L O S S E U M	PODPIS:
JEDNOSTKA PROJEKTOWA: pracownia projektowa C O L O S S E U M ul. Tuwima 3A/3 Stupsk 76-200	WYKONAŁ: ŚCIANKI POD KANAŁ KN-1	PODPIS:
NAZWA RYSUNKU: ŚCIANKI POD KANAŁ	DATA: marzec 2025	RYS. NR: K/30C
BRANŻA: KONSTRUKCJA	DATA: marzec 2025	RYS. NR: K/30C

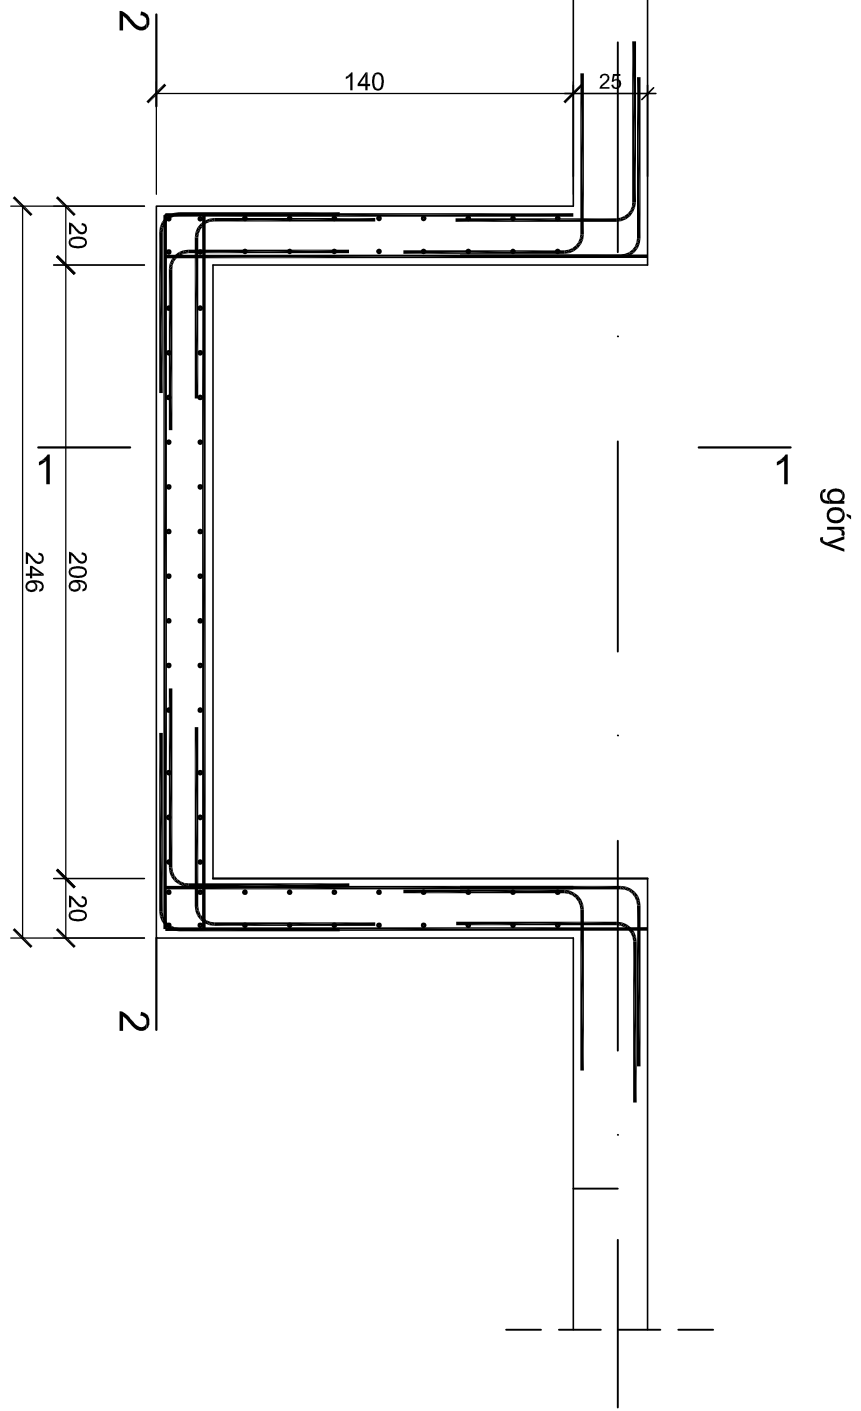

Nr 8 3x46xØ8 l=120
co 15 cm

Nr 7 2x32xØ8 l=234
co 15 cm

Nr 9 6xØ16 l=234

ZESTAWIENIE STALI					
Poz.	Stal	Długość [cm]	Ilość Elementów	Ilość [szt.]	Średnica
1	B500SP	120	66	1	#7,20
2	12	623	40	1	249,20
3	12	463	26	1	120,38
4	12	154	32	1	49,28
5	12	234	22	1	51,48
6	8	154	92	1	141,68
7	8	234	64	1	149,76
8	8	120	138	1	165,60
9	16	254	6	1	15,24
10	8	92	33	1	30,36
Długość wg. średnic					
Masa łączna wg. średnic					
Masa łączna wg. średnic					
Ogółem					