


## Podciąg PŻ.0.19

Wykonać 1 szt.

PODCIĄG

PŻ.0.19;

Skala 1:25

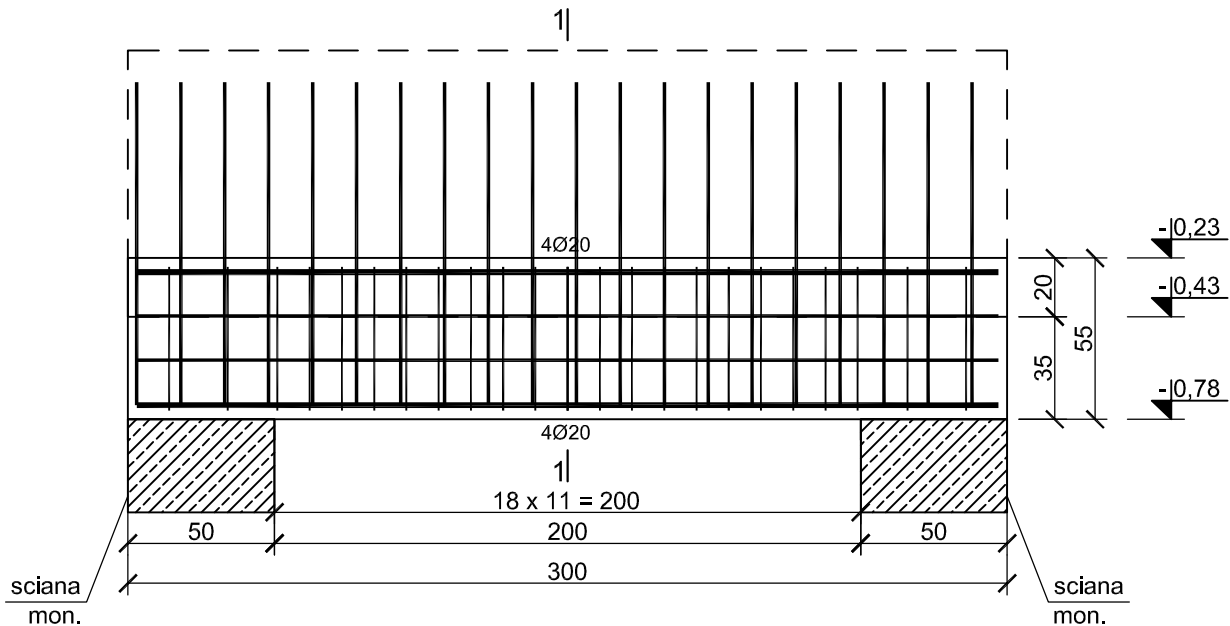


Nr1 8Ø20 l=294

294

Nr2 4Ø12 l=294

294

1-1

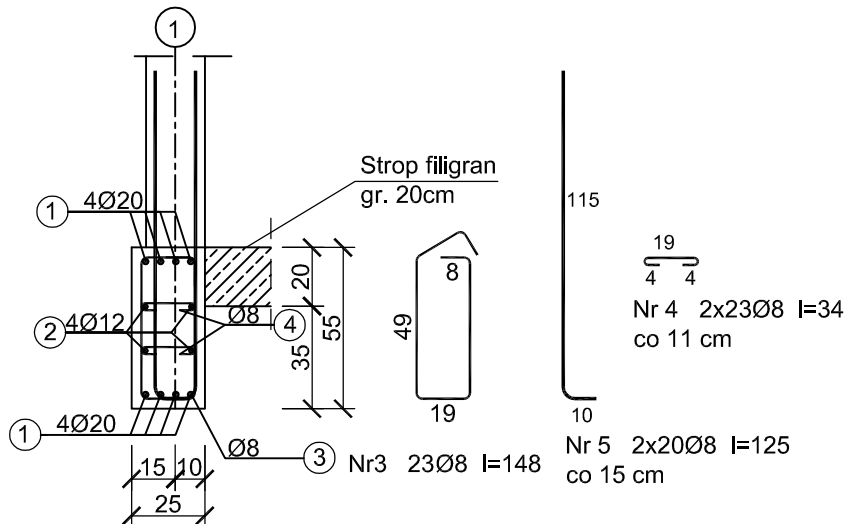

Beton C30/37  
Stal B500SP  
Otulina  $c_{nom} = 30 \text{ mm}$

## PROJEKT TECHNICZNY

NAZWA INWESTYCJI:

BUDYNEK USŁUG TURYSTYCZNYCH

ADRES INWESTYCJI:

ul. NADBRZEŻNA  
78-111 USTRONIE MORSKIE  
dz. nr 30/2, 29/6, 29/8, 28/17, 28/16

INWESTOR:

SOKOŁOWO Spółka z o. o.  
ul. Aleja Wincentego Witosa 31  
00-710 Warszawa

JEDNOSTKA PROJEKTOWA:

pracownia projektowa  
COLOSSEUM  
ul. Tuwima 3A/3 Słupsk 76-200

NAZWA RYSUNKU

PODCIĄG PŻ.0.19

AUTOR:  
mgr inż. Zbigniew Słowiński  
UAN/8346/812/87  
uprawnienia w zakresie konstrukcyjno-budowlanym

PODPIS:

SPRAWDZAJĄCY:  
mgr inż. Krzysztof Rogoziński  
nr ewid. WKP/0214/POOK/21  
uprawnienia w zakresie konstrukcyjno-budowlanym

PODPIS:

DATA: marzec  
2025

RYS. NR

K/30D

| ZESTAWIENIE STALI            |        |                 |              |           |         |          |       |       |
|------------------------------|--------|-----------------|--------------|-----------|---------|----------|-------|-------|
| Poz.                         | Stal   | Długość<br>[cm] | Ilość [szt.] |           |         | Średnica |       |       |
|                              | B500SP |                 | Ilość        | Elementów | Łącznie | (#8)     | (#12) | (#20) |
| 1                            | 20     | 294             | 8            | 1         | 8       |          |       | 23,52 |
| 2                            | 12     | 294             | 4            | 1         | 4       |          | 11,76 |       |
| 3                            | 8      | 148             | 23           | 1         | 23      | 34,04    |       |       |
| 4                            | 8      | 34              | 46           | 1         | 46      | 15,64    |       |       |
| 5                            | 12     | 125             | 40           | 1         | 40      |          | 50,00 |       |
| Długość wg. średnic          |        |                 |              |           | [m]     | 49,68    | 61,76 | 23,52 |
| Masa 1 metra bieżącego pręta |        |                 |              |           | [kg/mb] | 0,40     | 0,89  | 2,47  |
| Masa łączna wg. średnic      |        |                 |              |           | [kg]    | 19,87    | 54,84 | 58,09 |
| Ogółem dla 1 sztuki          |        |                 |              |           | [kg]    | 133      |       |       |