
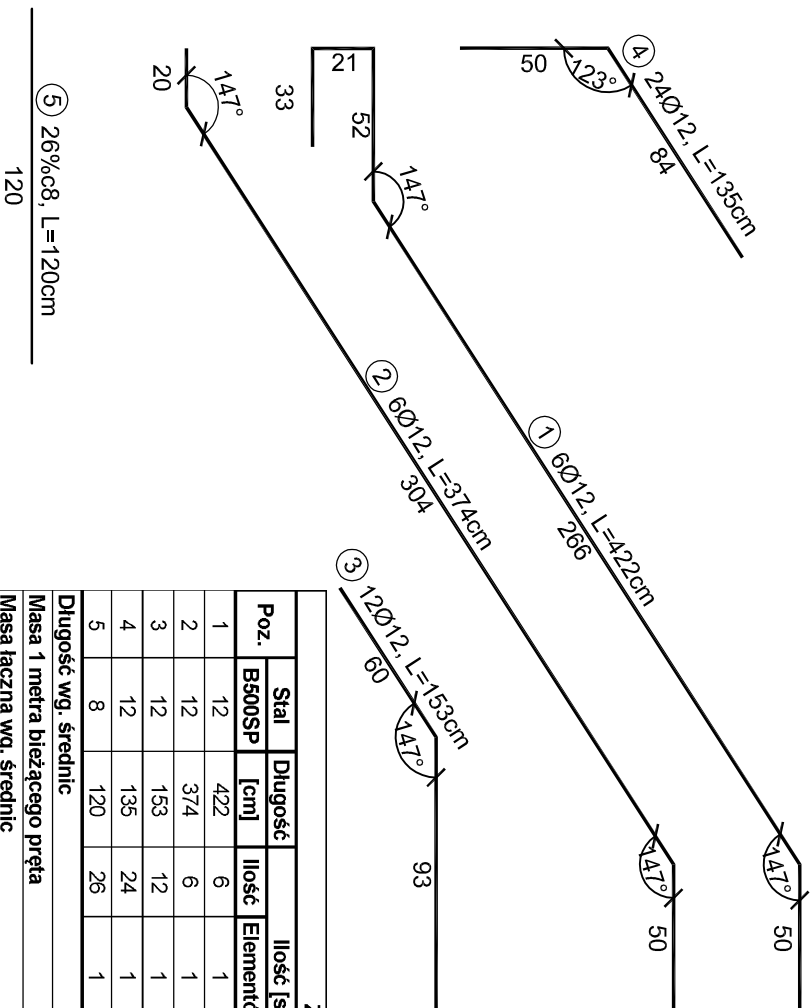


SCHODY SCH.0.1
wykonać x 2

SCHODY SCH.0.1
Skala 1:25

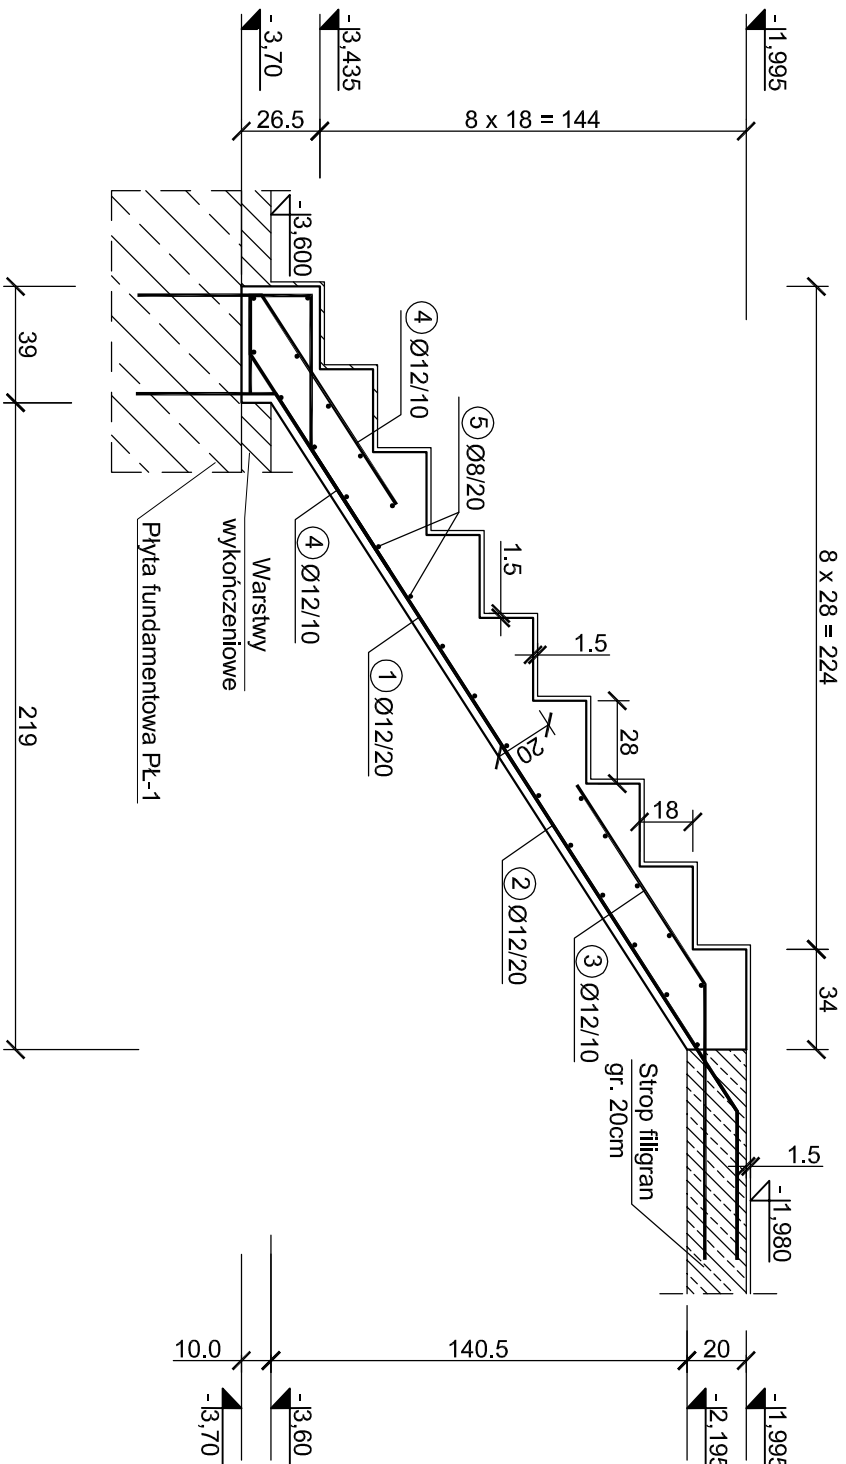

ZESTAWIENIE STALI									
Poz.	Stal	Długość	Ilość [szt.]		Średnica				
	B500SP	[cm]	Ilość	Elementów	Łącznie	(#8)	(#10)	(#12)	(#25)
1	12	422	6	1	6			25,32	
2	12	374	6	1	6			22,44	
3	12	153	12	1	12			18,36	
4	12	135	24	1	24			32,40	
5	8	120	26	1	26				
Długość wg. średnic					[m]	31,20	0,00	98,52	0,00
Masa 1 metra bieżącego pręta					[kg/m]	0,40	0,62	0,89	3,85
Masa łączna wg. średnic					[kg]	12,48	0,00	87,68	0,00
Ogółem dla 1 sztuki					[kg]			100,16	
Ogółem dla 2 sztuk					[kg]			202	

Beton	C25/30
Stal	B500SP
Otulina	c _{nom} = 30 mm

PROJEKT TECHNICZNY		
NAZWA INWESTYCJI: BUDYNEK USŁUG TURYSTYCZNYCH		
ADRES INWESTYCJI: ul. NADBRZEŻNA 78-111 USTRONIE MORSKIE dz. nr 30/2, 29/6, 29/8, 28/17, 28/16		
INWESTOR: SOKOŁOWO Spółka z o. o. ul. Aleja Wincentego Witosa 31 00-710 Warszawa		
JEDNOSTKA PROJEKTOWA: pracownia projektowa C O L O S S E U M ul. Tuwima 3A/3 Stupsk 76-200		
NAZWA RYSUNKU SCHODY SCH.0.1		
AUTOR: mgr inż. Zbigniew Słowiński UAN/8346/812/87		PODPIS:
SPRAWDZAJĄCY: mgr inż. Krzysztof Rogoziński nr ewid. WKP/0214/POOK/21 uprawnienia w zakresie konstrukcyjno-budowlanym		PODPIS:
DATA: 1.25	marzec 2025	RYS. NR K/34