


SCHODY SCH.0.2
Skala 1:25

SCHODY SCH.0.2
wykonać x 2

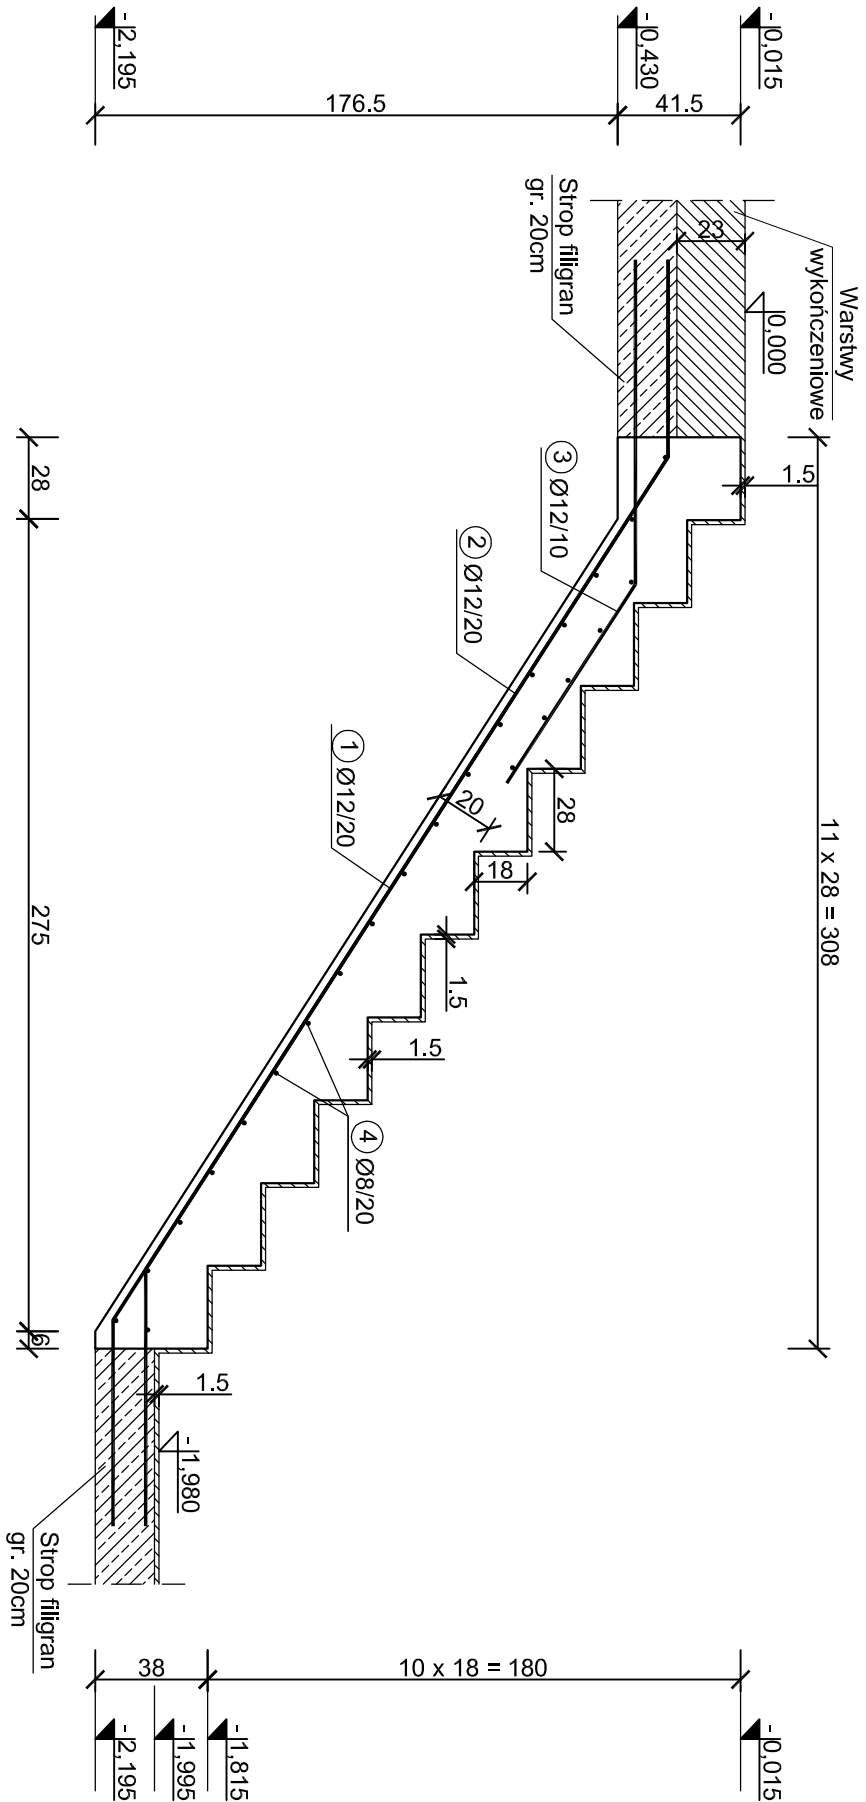

ZESTAWIENIE STALI									
Poz.	Stal	Długość	Ilość [szt.]		Średnica				
	B500S P	[cm]	Ilość	Elementów	Łącznie	(#8)	(#10)	(#12)	(#25)
1	12	480	6	1	6			28,80	
2	12	483	6	1	6			28,98	
3	12	170	12	1	12			20,40	
4	8	120	24	1	24			28,80	
Długość wg. średnic					[m]	28,80	0,00	78,18	0,00
Masa 1 metra bieżącego pręta					[kg/m]	0,40	0,62	0,89	3,85
Masa łączna wg. średnic					[kg]	11,52	0,00	69,58	0,00
Ogółem dla 1 klatki					[kg]		81,10		
Ogółem dla 2 klatek					[kg]			164	

Technical drawing of a staircase showing four steps (1, 2, 3, 4) with dimensions and angles. The drawing includes a table of dimensions and a list of materials.

Poz.	Stal	Dięugość [cm]	Ilość
1	12	480	6
2	12	483	6
3	12	170	12
4	8	120	24

Dięugość wg. średnic

Masa 1 metra bieżącego pręta

Masa łączna wg. średnic

Ogółem dla 1 klatki

Ogółem dla 2 klatek

Beton	C25/30
Stal	B500SP
Otulina	$c_{nom} = 30 \text{ mm}$

PROJEKT TECHNICZNY	
NAZWA INWESTYCJI: BUDYNEK USŁUG TURYSTYCZNYCH	
ADRES INWESTYCJI: ul. NADBRZEŻNA 78-111 USTRONIE MORSKIE dz. nr 30/2, 29/6, 29/8, 28/17, 28/16	
INWESTOR: SOKOŁOWO Spółka z o. o. ul. Aleja Wincentego Witosa 31 00-710 Warszawa	
JEDNOSTKA PROJEKTOWA: pracownia projektowa C O L O S S E U M ul. Tuwima 3A/3 Słupsk 76-200	
NAZWA RYSUNKU SCHODY SCH.0.2	
AUTOR: mgr inż. Zbigniew Słowiński UAN/8346/812/87 uprawnienia w zakresie konstrukcyjno-budowlanym	PODPIS:
SPRAWDZAJĄCY: mgr inż. Krzysztof Rogoziński nr ewid. WKP/0214/POK/K21 uprawnienia w zakresie konstrukcyjno-budowlanym	PODPIS:
DATY: marzec 2025	RYS. NR K/35