
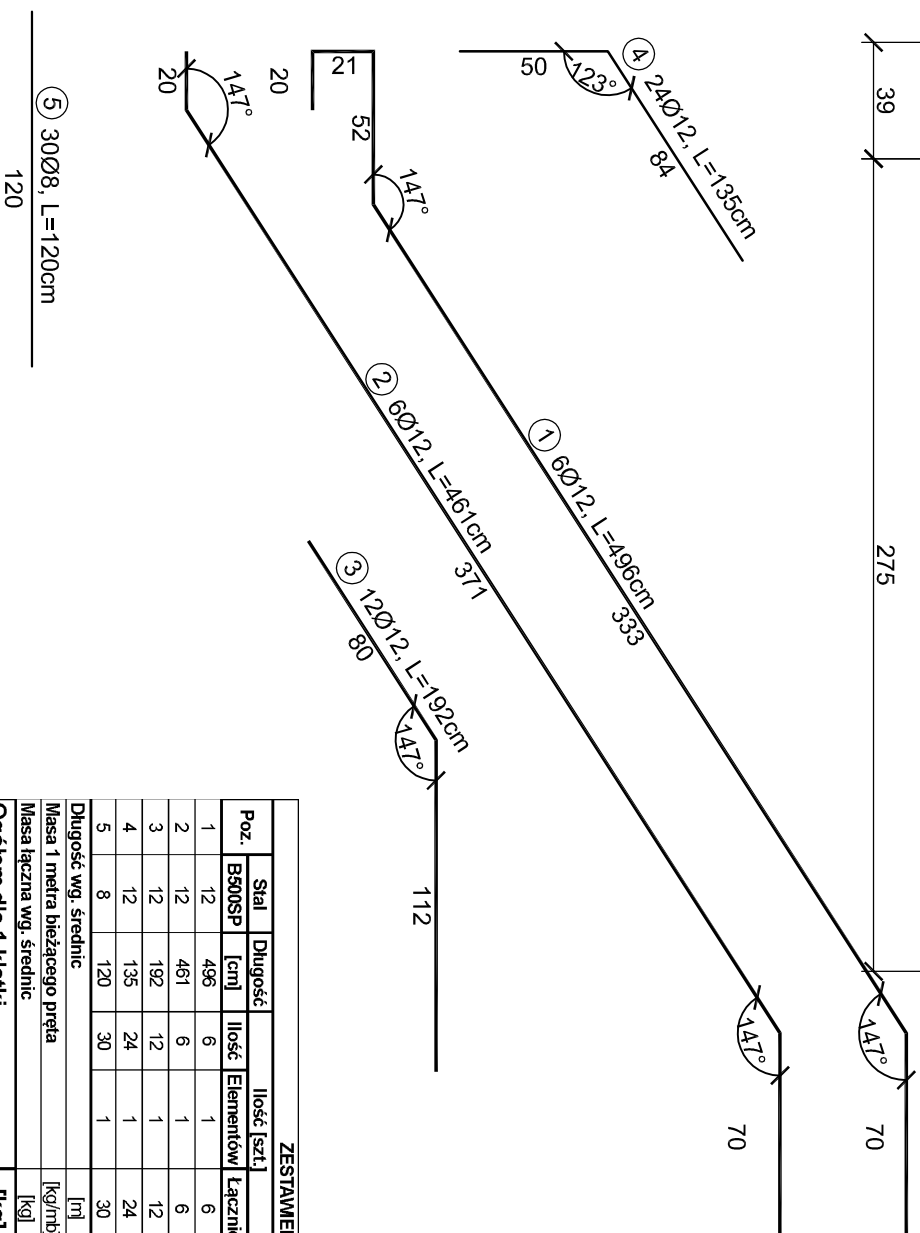


SCHODY SCH.0.3 wykonać x 1

SCHODY SCH.0.3
Skala 1:25

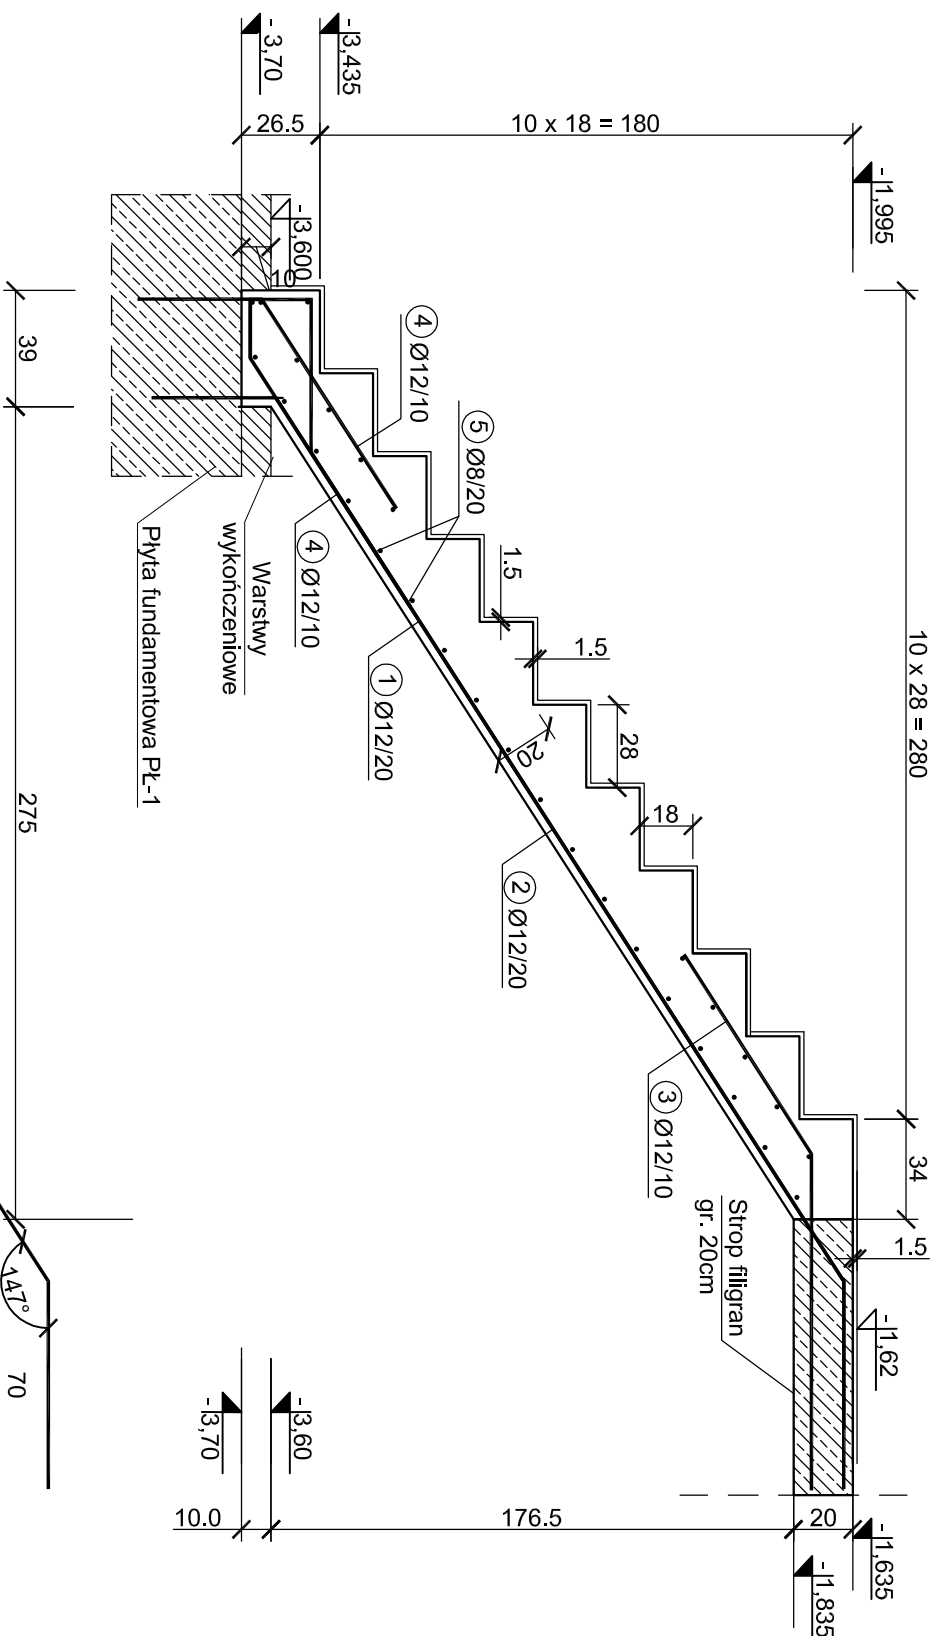

ZESTAWIENIE STALI										
Poz.	Stal	Długość [cm]	Ilość (szt.)		Średnica					
	B500SP		[cm]	Ilość	Elementów	Łącznie	(#8)	(#10)	(#12)	(#25)
1	12	496	6	1	6				28,76	
2	12	461	6	1	6				27,66	
3	12	192	12	1	12				23,04	
4	12	135	24	1	24				32,40	
5	8	120	30	1	30	36,00				
Długość wg. średnicę						[m]	36,00	0,00	112,86	0,00
Masa 1 metra bieżącego pręta						[kg/m]	0,40	0,62	0,89	3,85
Masa łączna wg. średnic						[kg]	14,40	0,00	100,45	0,00
Ogółem dla 1 klatki						[kg]		115		

Beton	C25/30
Stal	B500SP
Otulina	$c_{nom} = 30 \text{ mm}$

PROJEKT TECHNICZNY

NAZWA INWESTYCJI:
BUDYNEK USŁUG TURYSTYCZNYCH

ADRES INWESTYCJI:
ul. NADBRZEŻNA
78-111 USTRONIE MORSKIE
dz. nr 30/2, 29/6, 29/8, 28/17, 28/16

INWESTOR:
SOKOŁOWO Spółka z o. o.
ul. Aleja Wincentego Witosa 31
00-710 Warszawa

JEDYNOSTKA PROJEKTOWA:
**pracownia projektowa
COLOSSEUM**
ul. Tuwima 3A/3 Słupsk 76-200

SCHODY SCH.0.3

AUTOR:

uprawnienia w zakresie konstrukcyjno-budowlanym

SPRAWDZAJĄCY:
mgr inż. Krzysztof Rogoziński
nr ewid. WKP/0214/P00K/21
uprawnienia w zakresie konstrukcyjno-budowlanym

DATA: **marzec**
2025