



SCHODY SCH.0.4
wykonać x 1

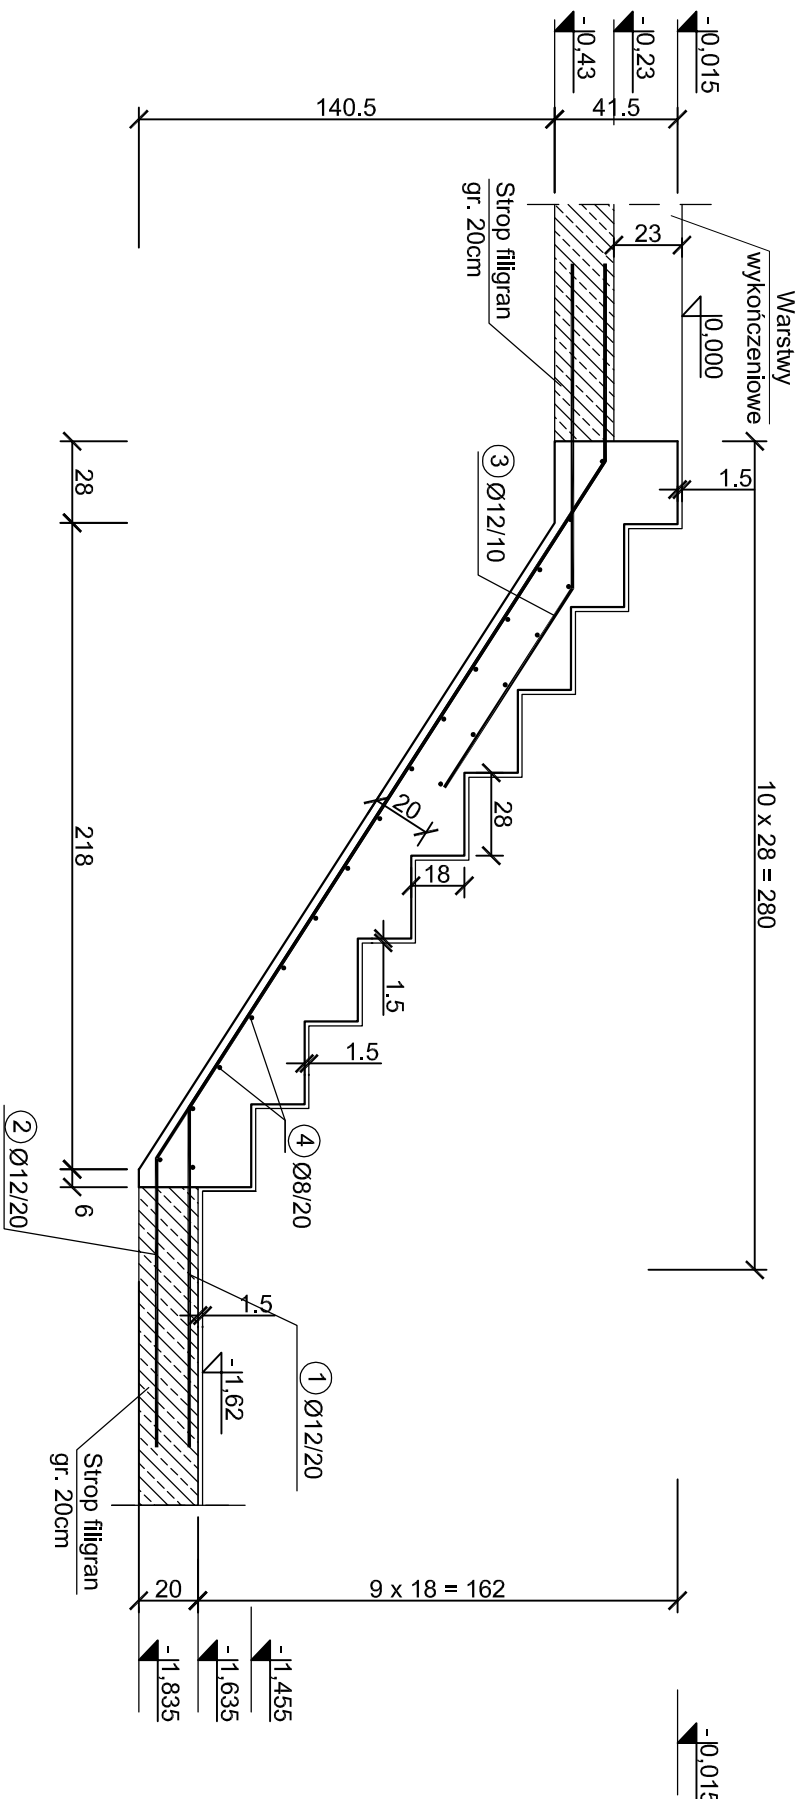

ZESTAWIENIE STALI									
Poz.	Stal	Długość	Ilość [szt.]		Średnica				
	B500SP	[cm]	Ilość	Elementów	Łącznie	(#8)	(#10)	(#12)	(#25)
1	12	445	6	1	6			26.70	
2	12	450	6	1	6			27.00	
3	12	190	12	1	12			22.80	
4	8	120	21	1	21	25.20			
Długość wg. średnic						25.20	0.00	76.50	0.00
Masa 1 metra bieżącego pręta						0.40	0.62	0.89	3.85
Masa łączna wg. średnic						10.08	0.00	68.09	0.00
Ogółem dla 1 klatki								79	

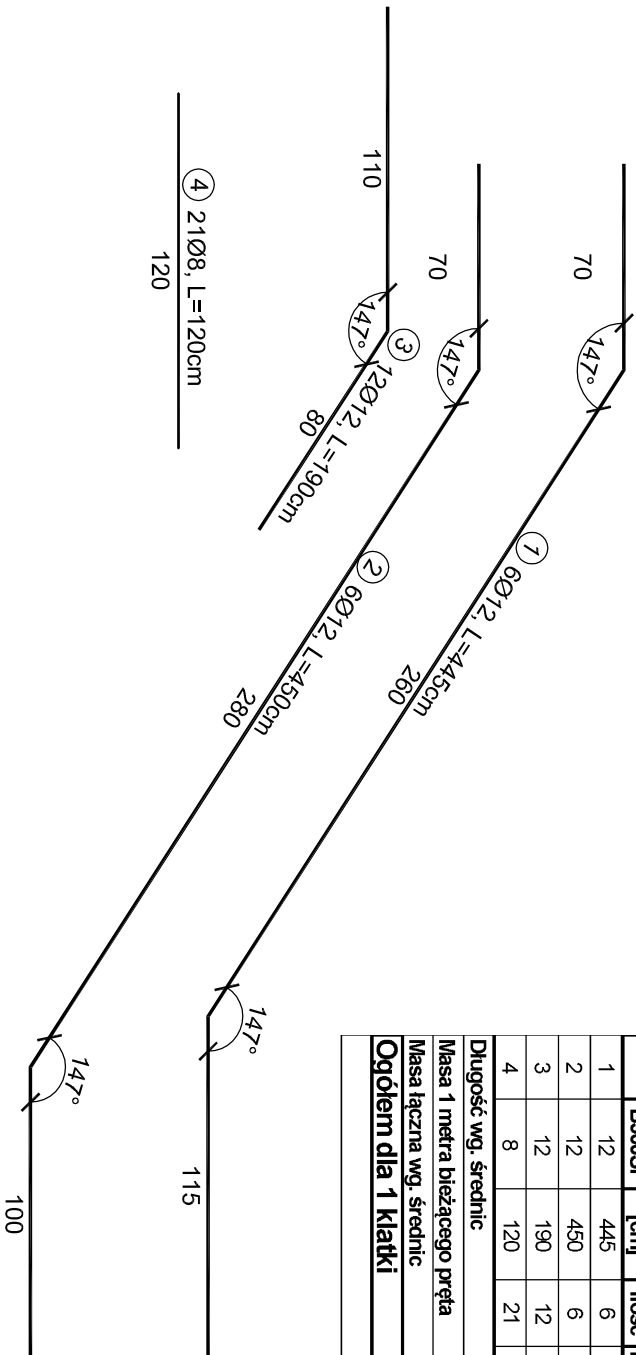

Beton	C25/30
Stal	B500SP
Otulina	c _{nom} = 30 mm

PROJEKT TECHNICZNY			
NAZWA INWESTYCJI:			
BUDYNEK USŁUG TURYSTYCZNYCH			
ADRES INWESTYCJI:			
ul. NADBRZEŻNA 78-111 USTRONIE MORSKIE dz. nr 30/2, 29/6, 29/8, 28/17, 28/16			
INWESTOR:			
SOKOŁOWO Spółka z o. o. ul. Aleja Wincentego Witosa 31 00-710 Warszawa			
JEDNOSTKA PROJEKTOWA:			
pracownia projektowa C O L O S S E U M ul. Tuwima 3A/3 Stupsk 76-200			
NAZWA RYSUNKU			
SCHODY SCH.0.4			
AUTOR:		PODPIS:	
mgr inż. Zbigniew Słowiński			
UAN/8346/812/87			
uprawnienia w zakresie konstrukcyjno-budowlanym			
SPRAWDZAJĄCY:		PODPIS:	
mgr inż. Krzysztof Rogoziński			
nr ewid. WKP/0214/POOK/21			
uprawnienia w zakresie konstrukcyjno-budowlanym			
DATA:	marzec	RYS. NR	
1-25	2025	K/35.2	