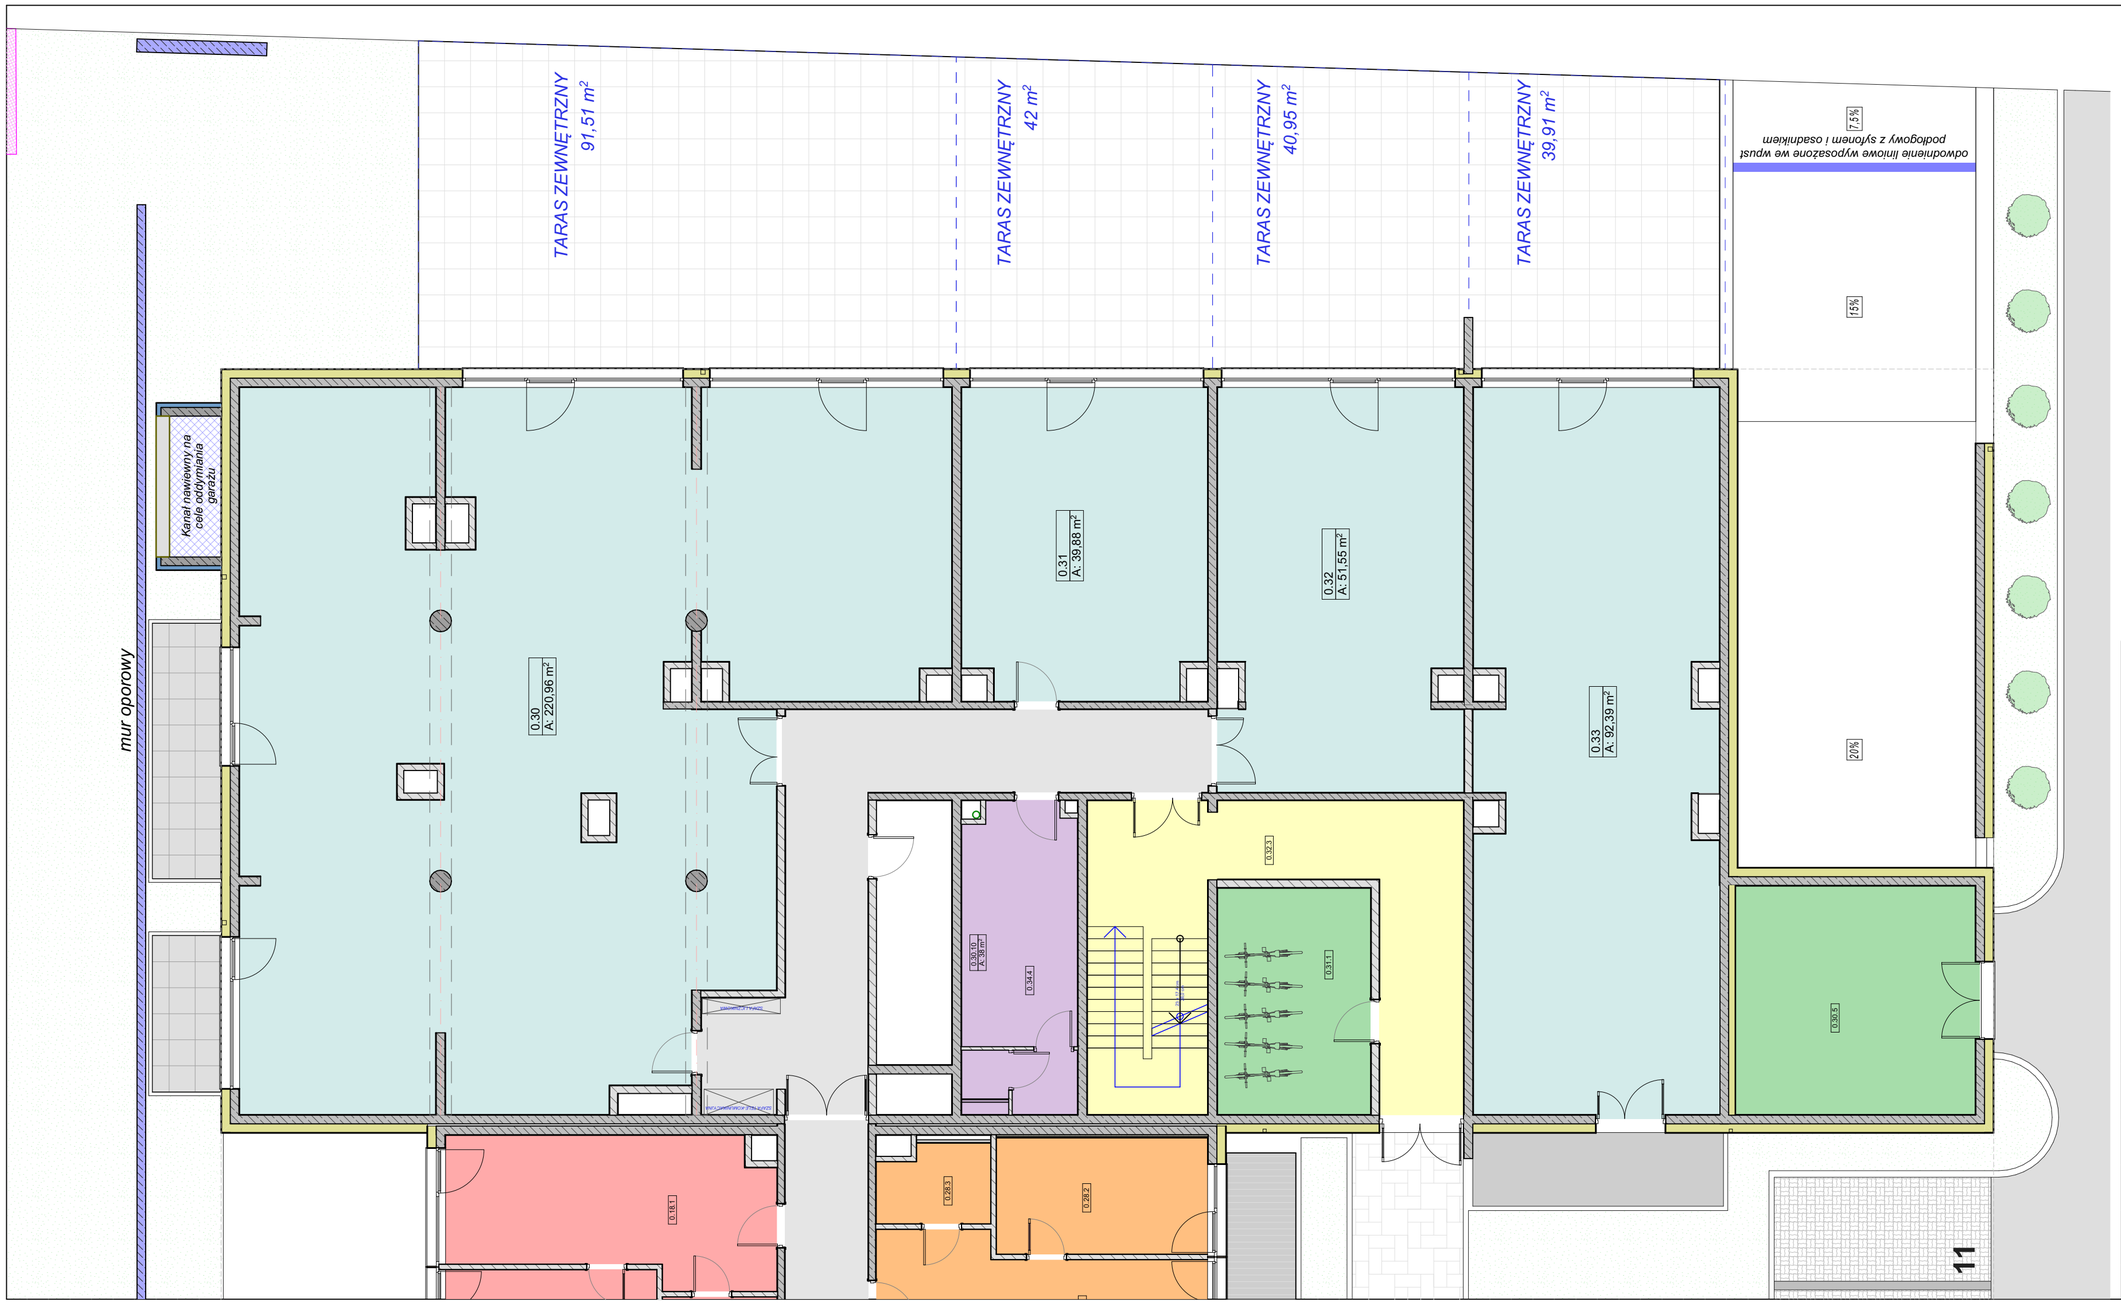

NAZWA INWESTYCJI:

PROJEKT WYKONAWCZY BUDYNKU USŁUG TURYSTYCZNYCH WRAZ Z ZEWNĘTRZNĄ INSTALACJĄ GAZU, WEWNĘTRZNĄ LINIĄ ZASILANIA, INSTALACJĄ KANALIZACJI DESZCZOWEJ ORAZ PRZYŁĄCZAMI WODOCIĄGOWYM, KANALIZACJI SANITARNEJ I DESZCZOWEJ

ADRES INWESTYCJI:

ul. NADBRZEŻNA 1 78-111 USTRONIE MORSKIE
JEDNOSTKA: USTRONIE MORSKIE
OBR. EWIDENCYJNY: 0029 USTRONIE MORSKIE
DZIAŁKI NR: 28/16, 28/17, 29/6, 29/8, 30/2

IDENTYFIKATOR DZIAŁKI:
320807_2.0029.28/16
320807_2.0029.28/17
320807_2.0029.29/6
320807_2.0029.29/8
320807_2.0029.30/2

INWESTOR:
SOKOŁOWO Spółka z o. o.
ul. Aleja Wincentego Witosa 31
00-710 Warszawa

USTRONIE LUXURY APARTMENTS

JEDNOSTKA PROJEKTOWA:
pracownia projektowa
C O L O S S E U M
ul. Tuwima 3A/3 Słupsk 76-200

NAZWA RYSUNKU
USŁUGI - POWIERZCHNIE

AUTOR:
arch. KRYSTIAN KOZIOŁ
upr. nr POIKK/398/2011
specj. architektoniczna bez ograniczeń
PODPIS:

SPRAWDZAJĄCY:
arch. DOMINIKA SKROBISZEWSKA
upr. proj. nr 53/POOKK/V/2018
spec. arch. bez ograniczeń
PODPIS:

SKALA:	DATA:	RYS. NR
1:100	20.03.2025	02.3.2