



ELEWACJA POŁUDNIOWA

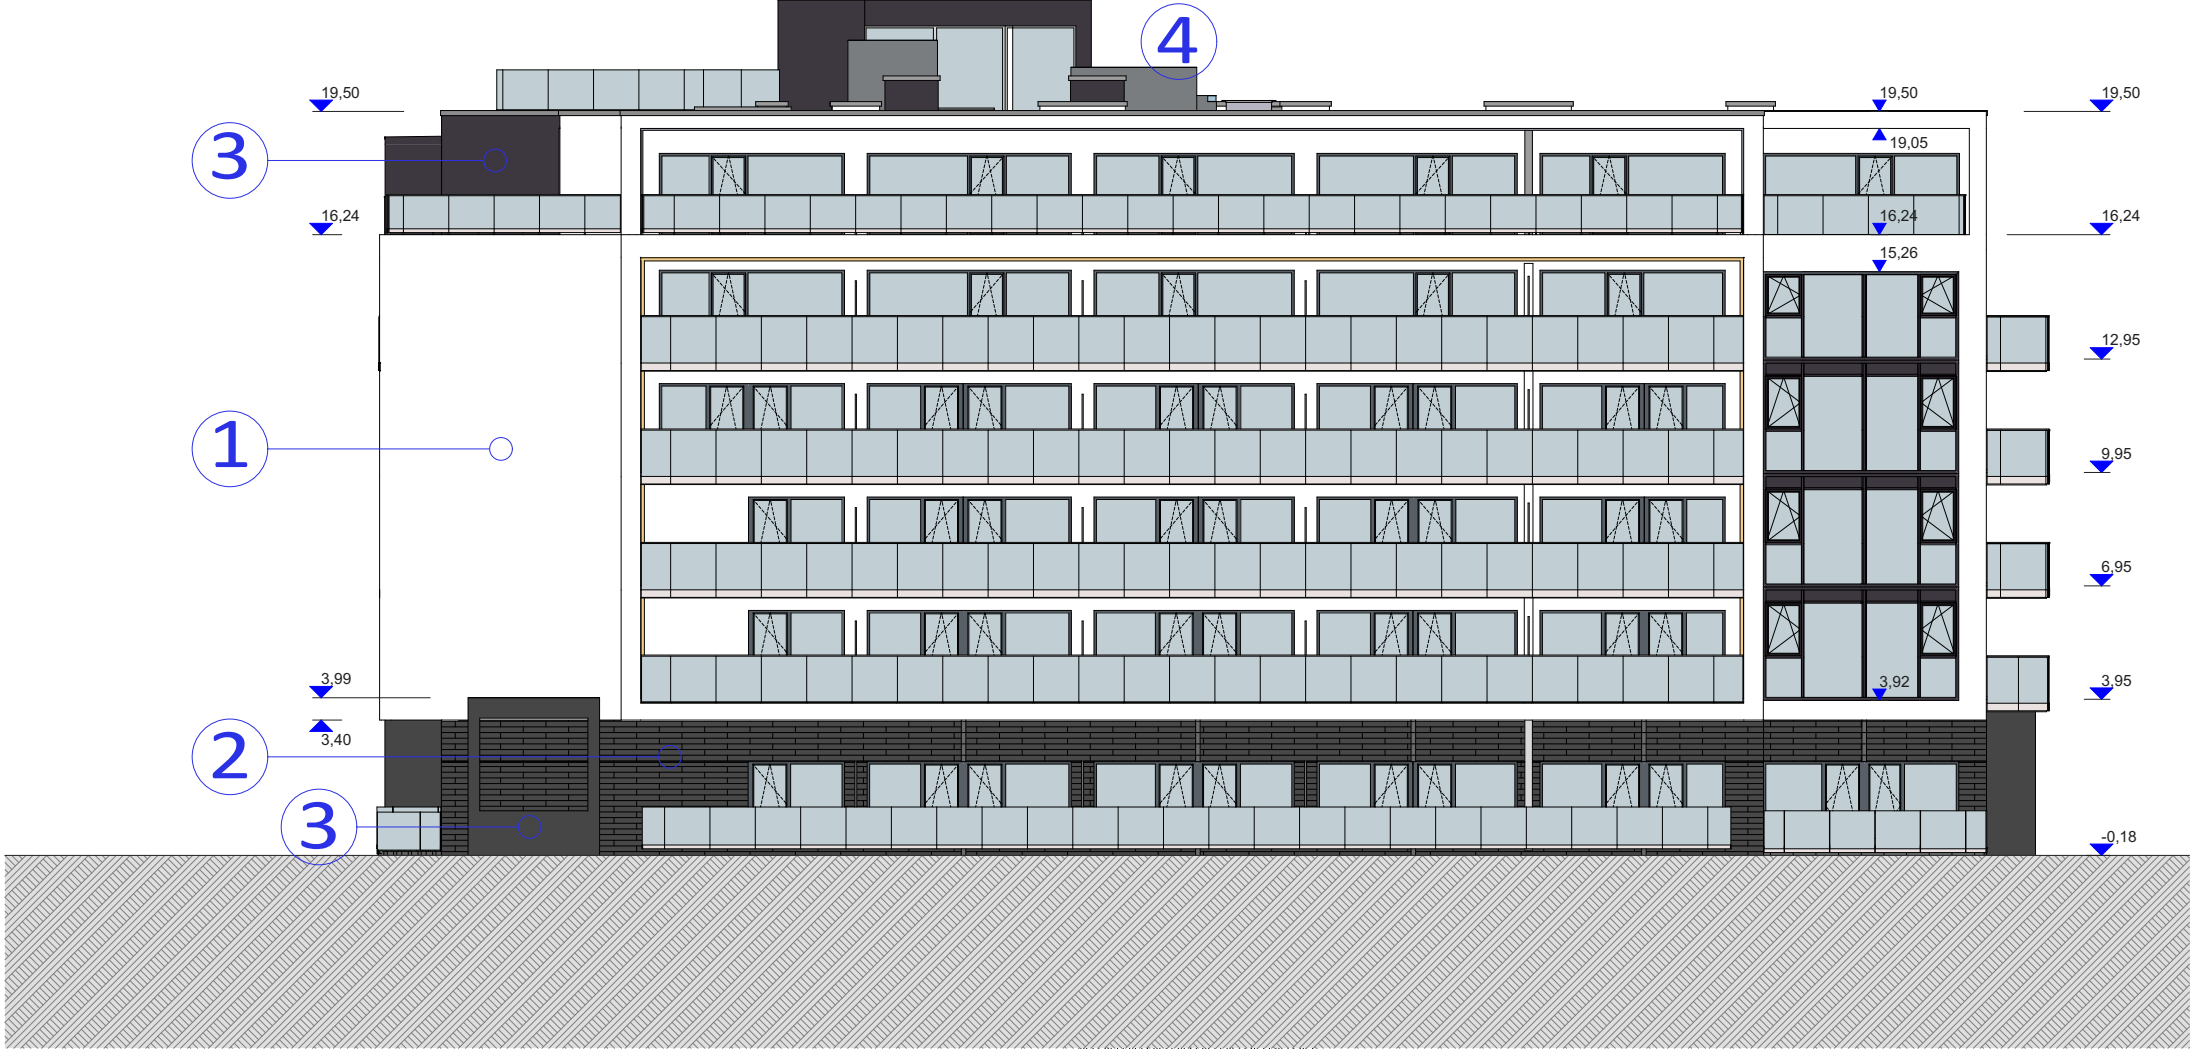


ELEWACJA ZACHODNIA



ELEWACJA WSCHODNIA

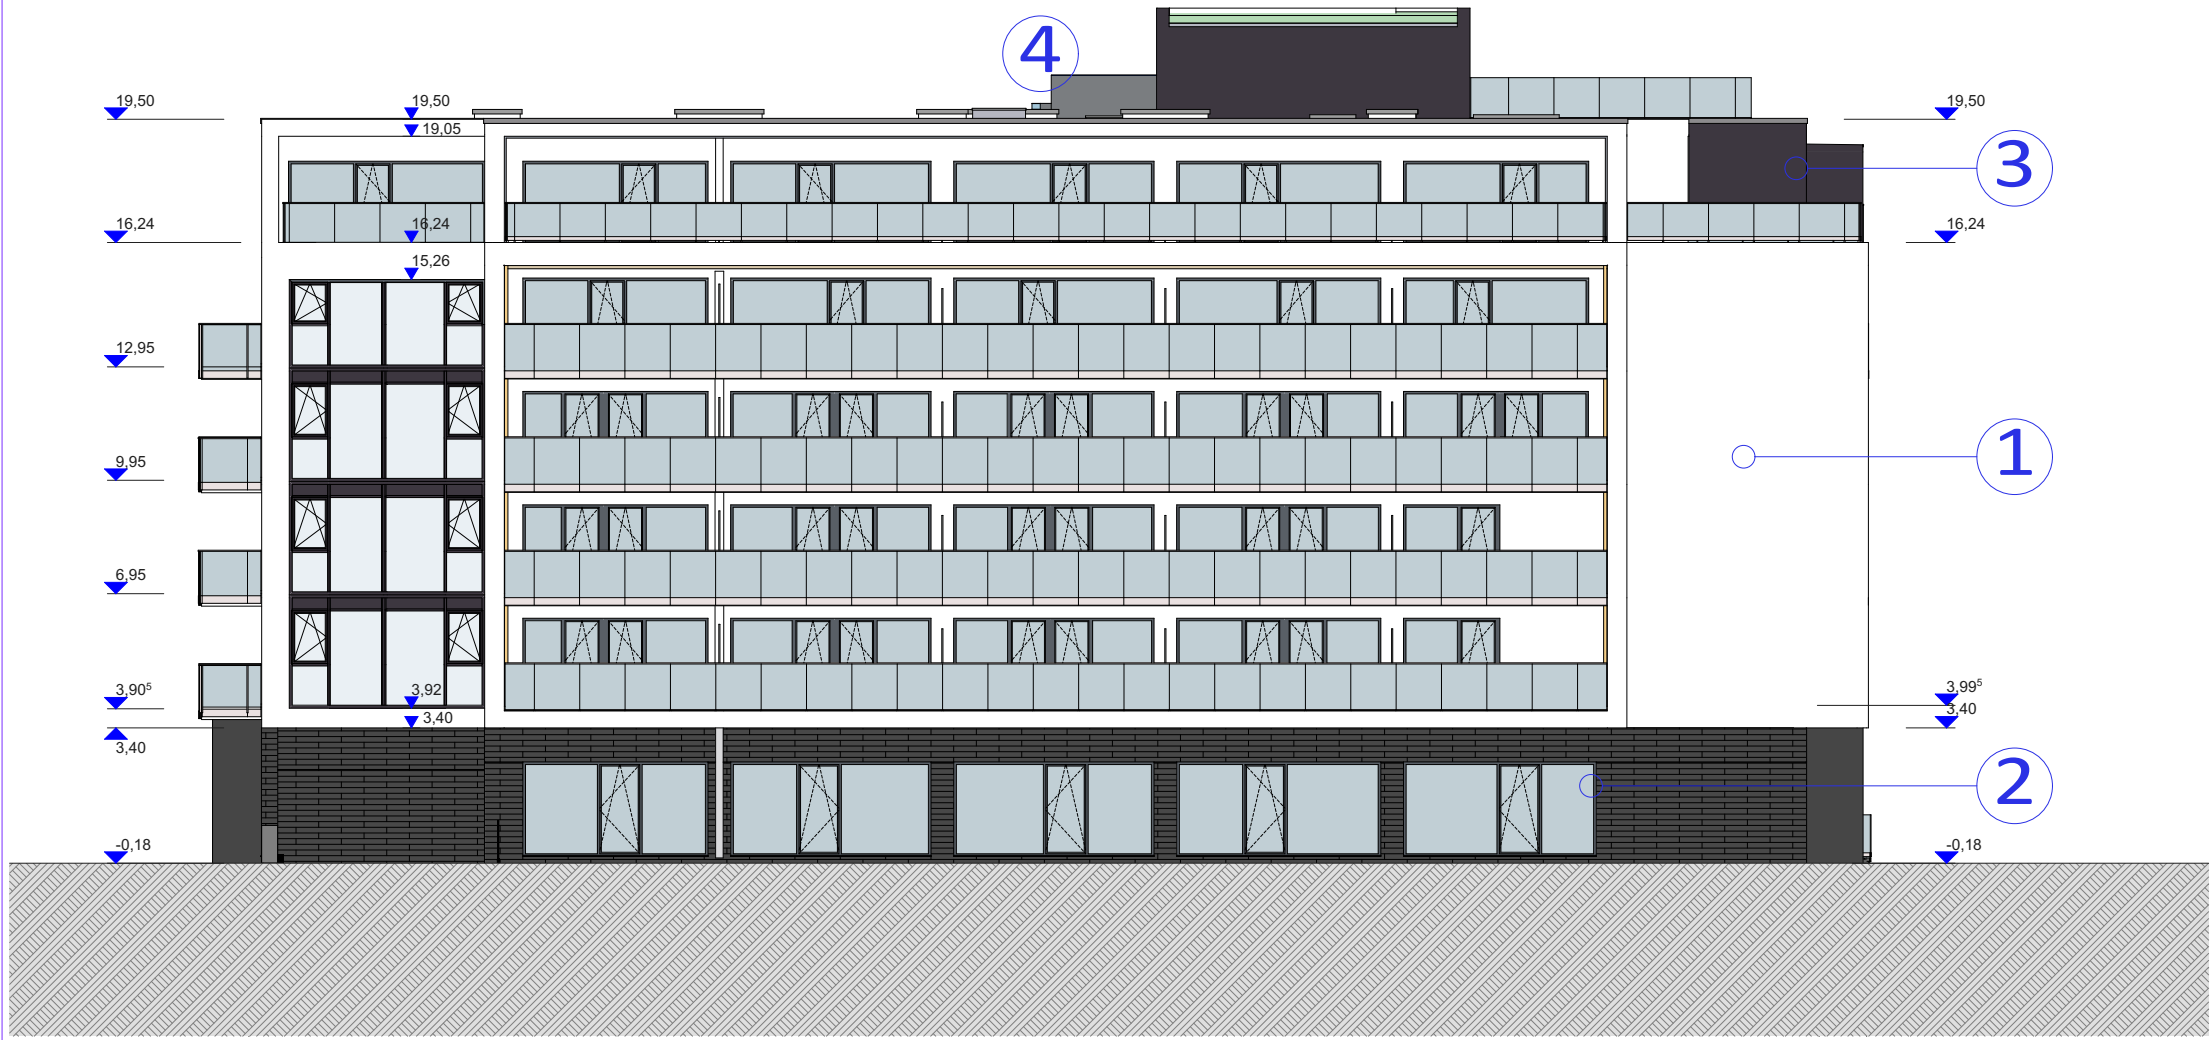

ELEWACJA PÓŁNOCNA

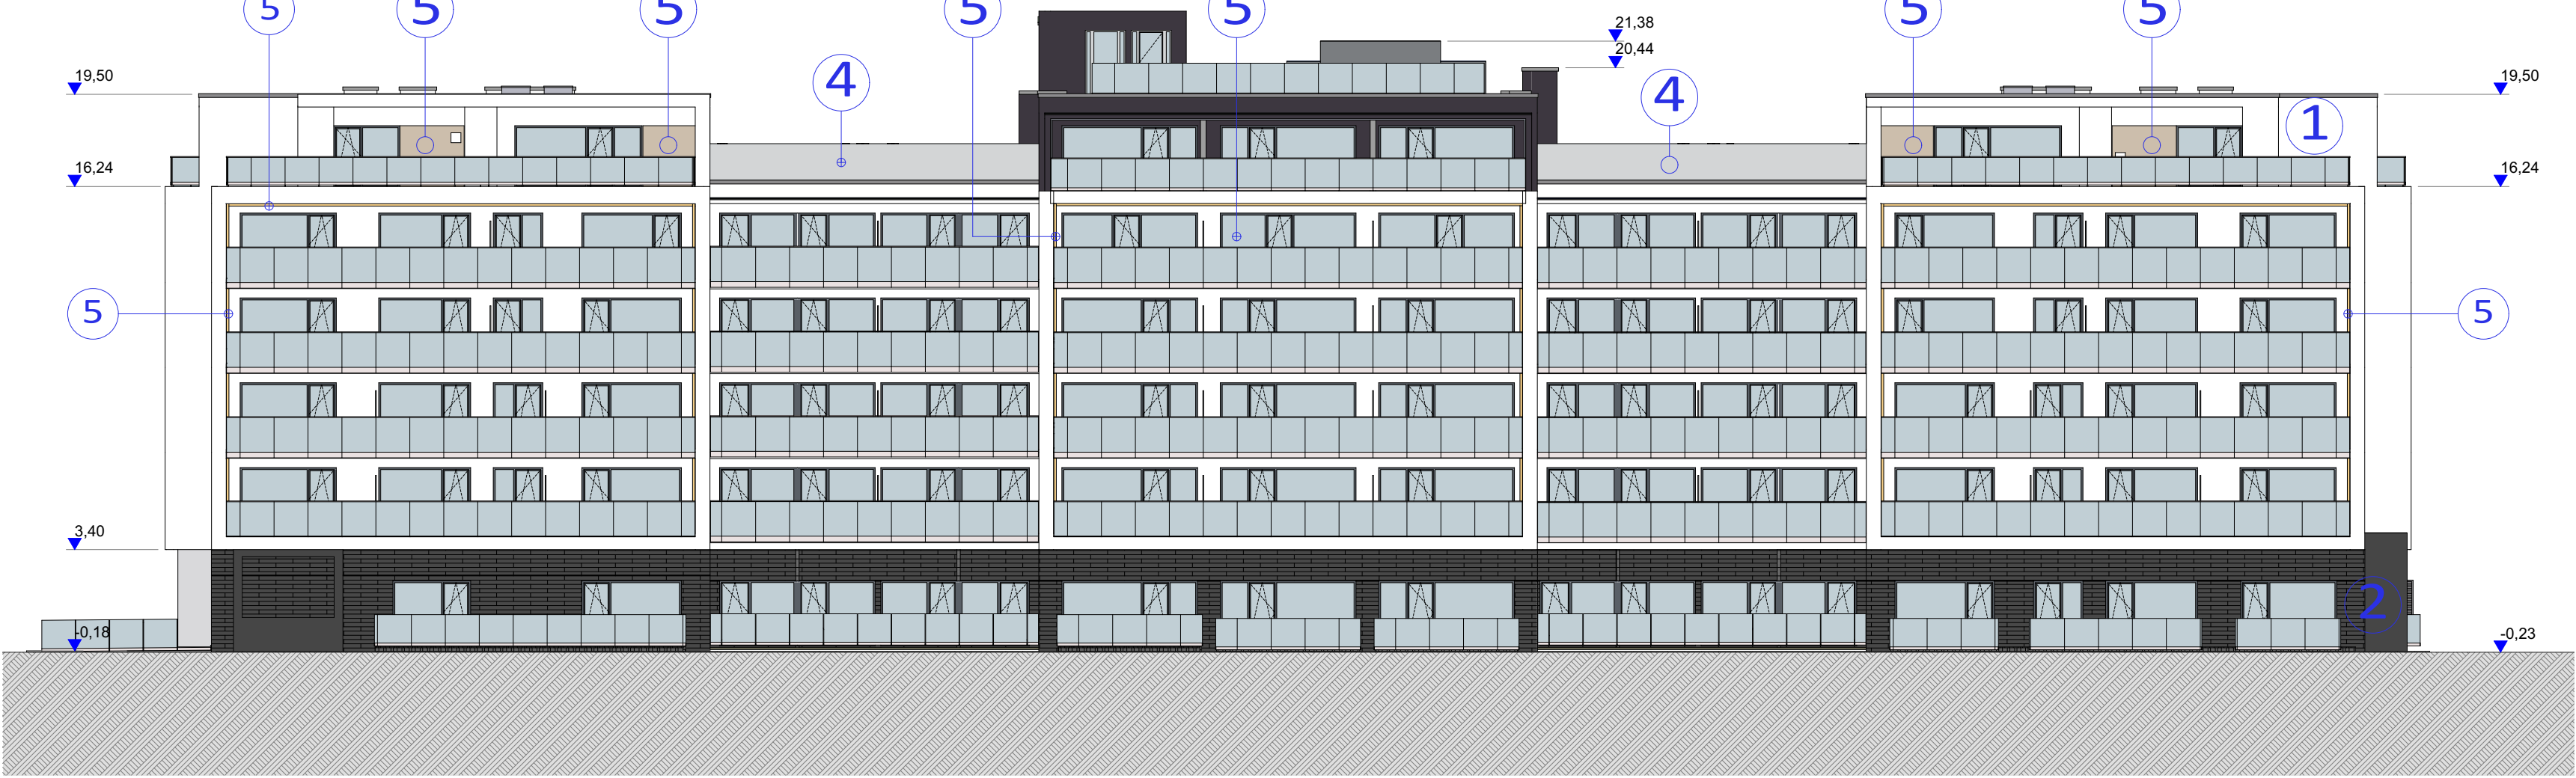

PROJEKTOWANA  
KOLORYSTYKA OBIEKTU

System wentylowany StoVentec R

Zamienniki StoTherm AimS

1 TYNK SILIKATOWY np. StoColor  
KOLOR RAL 9010

2 Łupek Kwarcytowy Antrazit Dark  
60x15x1,5cm Naturalny

3 TYNK SILIKATOWY np. StoColor  
KOLOR RAL 7012 lub wg prod.

4 TYNK SILIKATOWY np. StoColor  
KOLOR RAL 7047 lub wg prod.

5 LAMELOWA DESKA ELEWACYJNA  
KOMPONENTOWA - kolor jasny brąz (po  
wyborze producenta)

6 Kamień elewacyjny wielkoformatowy  
do uzgodnienia na etapie wykonawstwa

NAZWA INWESTYCJI:  
PROJEKT WYKONAWCZY BUDYNKU USŁUG  
TURYSTYCZNYCH WRAZ Z ZEWNĘTRZNĄ  
INSTALACJĄ GAZU, WEWNĘTRZNĄ LINIĄ  
ZASILANIA, INSTALACJĄ KANALIZACJI  
DESZCZOWEJ ORAZ PRZYŁĄCZAMI  
WODOCIAGOWYM, KANALIZACJĄ  
SANITARNEJ I DESZCZOWEJ

ADRES INWESTYCJI:  
ul. NADBRZEŻNA 1 78-111 USTRONIE MORSKIE  
JEDNOSTKA: USTRONIE MORSKIE  
OBR. EWIDENCYJNY: 0029 USTRONIE MORSKIE  
DZIAŁKI NR: 28/16, 28/17, 29/6, 29/8, 30/2

IDENTYFIKATOR DZIAŁKI:  
320807\_2.0029.28/16  
320807\_2.0029.28/17  
320807\_2.0029.29/6  
320807\_2.0029.29/8  
320807\_2.0029.30/2

INWESTOR:  
SOKOŁOWO Spółka z o. o.  
ul. Aleja Wincentego Włosa 31  
00-710 Warszawa

JEDNOSTKA PROJEKTOWA:  
pracownia projektowa  
COLOSSEUM  
ul. Tuwima 3A/3 Słupsk 76-200

NAZWA RYSUNKU  
ELEWACJE

AUTOR:  
arch. KRYSZTOF KOZIOL  
upr. nr POKN/396/2011  
spec. architektoniczna bez ograniczeń

SPRAWDZAJĄCY:  
arch. DOMINIKA SKROBISZEWSKA  
upr. prog. nr SPPOOK/6/2016  
spec. arch. bez ograniczeń

SKALA:  
DATA:  
20.03.2025

RYS. NR  
A.04.1