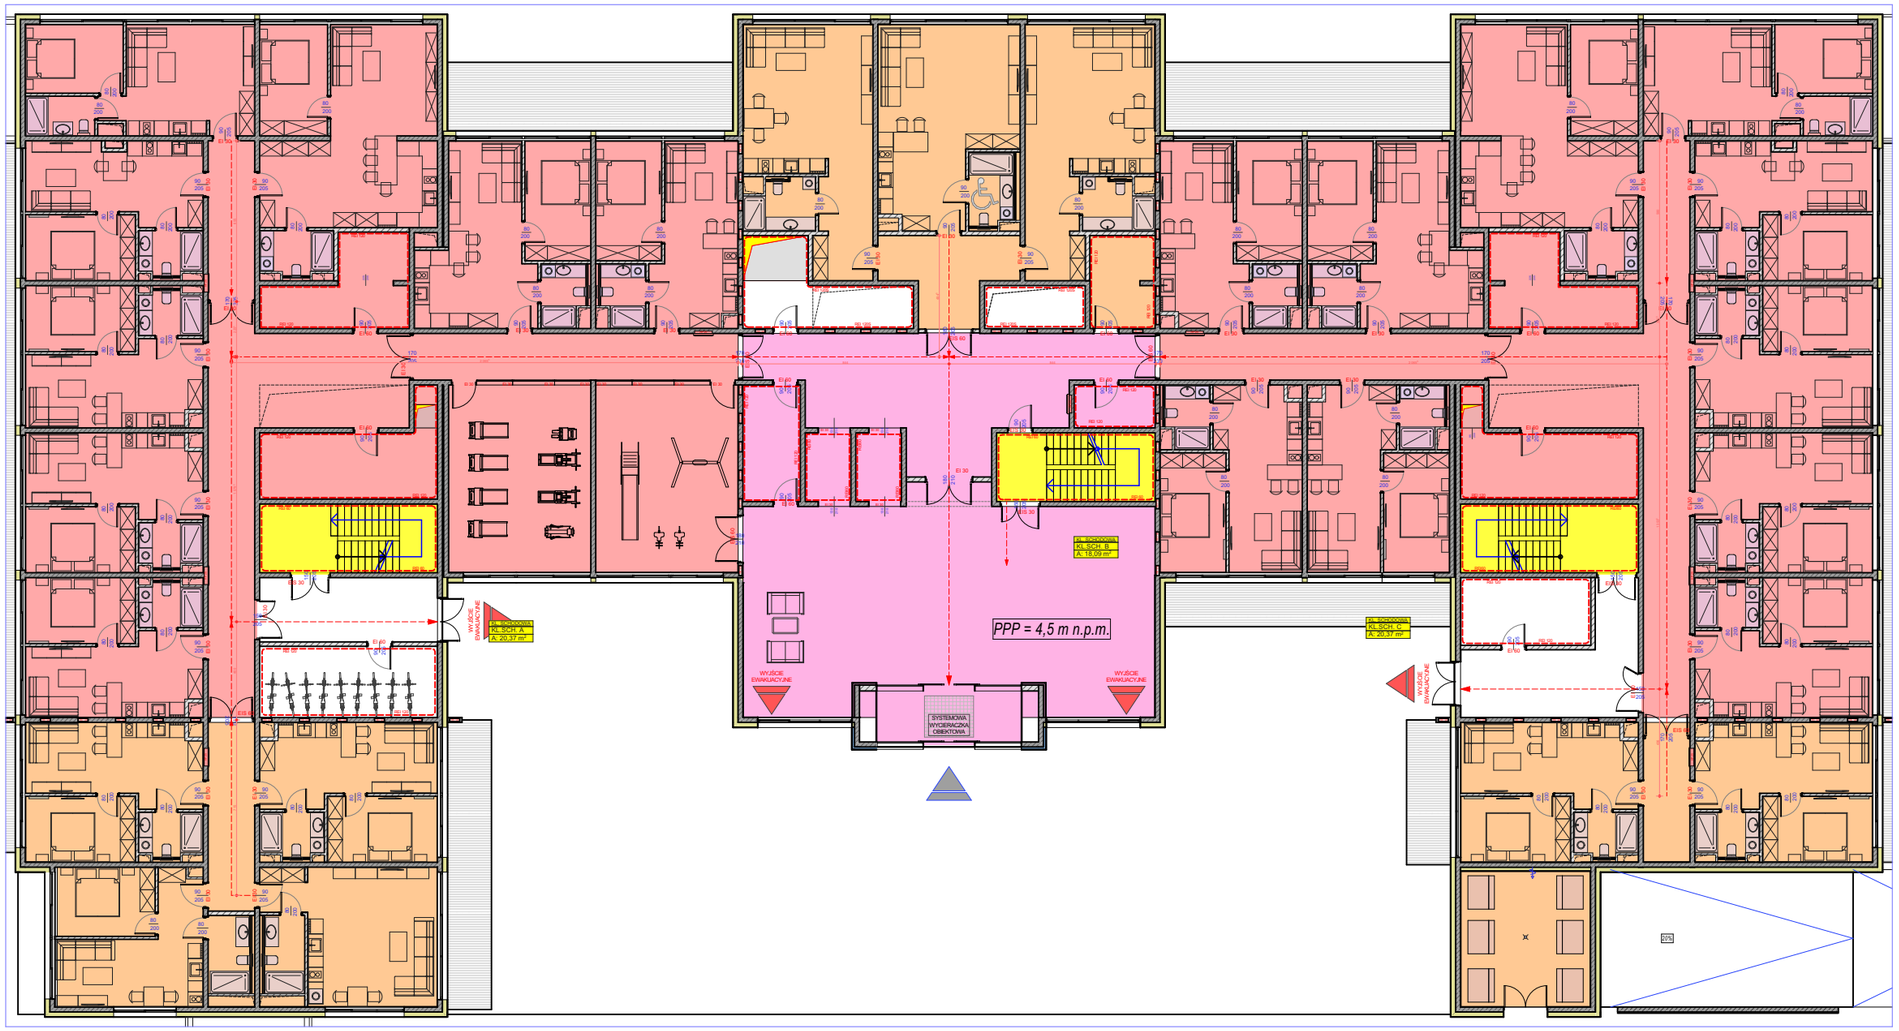

ZESTAWIENIE STREF POŻAROWYCH			
Numer strefy	KATEGORIA	Nazwa kondygnacji	Obliczona powierzchnia
01			
	PM	GARAZ	2 775,32
			2 775,32 m²
02			
	ZL V	PARTER	247,84
	ZL V	PIĘTRO 1	241,71
	ZL V	PIĘTRO 2	241,71
	ZL V	PIĘTRO 3	241,71
	ZL V	PIĘTRO 4	242,20
	ZL V	ANTRESOLA - KOND. TECHNICZNA	222,77
			1 437,94 m²
03			
	ZL V	PARTER	179,94
	ZL V	PIĘTRO 1	190,83
	ZL V	PIĘTRO 2	190,83
	ZL V	PIĘTRO 3	190,83
	ZL V	PIĘTRO 4	190,83

ZESTAWIENIE STREF POŻAROWYCH			
Numer strefy	KATEGORIA	Nazwa kondygnacji	Obliczona powierzchnia
	ZL V	ANTRESOLA - KOND. TECHNICZNA	146,77
			1 090,03 m²
04			
	ZL V	PARTER	622,62
	ZL V	PIĘTRO 1	666,69
	ZL V	PIĘTRO 2	667,12
	ZL V	PIĘTRO 3	667,23
	ZL V	PIĘTRO 4	667,34
	ZL V	ANTRESOLA - KOND. TECHNICZNA	255,65
			3 546,65 m²
05			
	ZL V	PARTER	135,11
	ZL V	PIĘTRO 1	187,80
	ZL V	PIĘTRO 2	188,32
	ZL V	PIĘTRO 3	188,32
	ZL V	PIĘTRO 4	188,32
	ZL V	ANTRESOLA - KOND. TECHNICZNA	151,26

ZESTAWIENIE STREF POŻAROWYCH			
Numer strefy	KATEGORIA	Nazwa kondygnacji	Obliczona powierzchnia
			1 039,13 m²
06			
	ZL V	PARTER	622,73
	ZL V	PIĘTRO 1	666,79
	ZL V	PIĘTRO 2	667,24
	ZL V	PIĘTRO 3	667,29
	ZL V	PIĘTRO 4	665,06
	ZL V	ANTRESOLA - KOND. TECHNICZNA	255,65
			3 544,76 m²
07			
	ZL V	PARTER	186,90
	ZL V	PIĘTRO 1	187,49
	ZL V	PIĘTRO 2	188,00
	ZL V	PIĘTRO 3	188,00
	ZL V	PIĘTRO 4	188,00
	ZL V	ANTRESOLA - KOND. TECHNICZNA	150,43
			1 088,82 m²

ZESTAWIENIE STREF POŻAROWYCH			
Numer strefy	KATEGORIA	Nazwa kondygnacji	Obliczona powierzchnia
KL.SCH. A			
	KOM.	GARAZ	14,84
	KOM.	PARTER	20,37
	KOM.	PIĘTRO 1	20,30
	KOM.	PIĘTRO 2	20,30
	KOM.	PIĘTRO 3	20,30
	KOM.	PIĘTRO 4	20,30
			116,41 m²
KL.SCH. B			
	KOM.	GARAZ	18,09
	KOM.	PARTER	18,09
	KOM.	PIĘTRO 1	18,09
	KOM.	PIĘTRO 2	18,09
	KOM.	PIĘTRO 3	18,09
	KOM.	PIĘTRO 4	18,09
	KOM.	ANTRESOLA - KOND. TECHNICZNA	18,09
			126,63 m²

ZESTAWIENIE STREF POŻAROWYCH			
Numer strefy	KATEGORIA	Nazwa kondygnacji	Obliczona powierzchnia
KL.SCH. C			
	KOM.	GARAZ	14,84
	KOM.	PARTER	20,37
	KOM.	PIĘTRO 1	20,30
	KOM.	PIĘTRO 2	20,30
	KOM.	PIĘTRO 3	20,30
	KOM.	PIĘTRO 4	20,30
			116,41 m²
			14 882,10 m²

NAZWA INWESTYCJI:

BUDYNEK USŁUG TURYSTYCZNYCH WRAZ Z ZEWNĘTRZNĄ INSTALACJĄ GAZU, WEWNĘTRZNĄ LINIĄ ZASILANIA, INSTALACJĄ KANALIZACJI DESZCZOWEJ ORAZ PRZYŁĄCZAMI WODOCIĄGOWYM, KANALIZACJI SANITARNEJ I DESZCZOWEJ

ADRES INWESTYCJI:

ul. NADBRZEŻNA 1 78-111 USTRONIE MORSKIE

JEDNOSTKA: USTRONIE MORSKIE
OBR. EWIDENCYJNY: 0029 USTRONIE MORSKIE
DZIAŁKI NR: 28/16, 28/17, 29/6, 29/8, 30/2

IDENTYFIKATOR DZIAŁKI:
320807_2.0029.28/16
320807_2.0029.28/17
320807_2.0029.29/6
320807_2.0029.29/8
320807_2.0029.30/2

INWESTOR:
SOKOŁOWO Spółka z o. o.
ul. Aleja Wincentego Witosa 31
00-710 Warszawa

USTRONIE LUXURY APARTMENTS

JEDNOSTKA PROJEKTOWA:
pracownia projektowa
C O L O S S E U M
ul. Tuwima 3A/3 Słupsk 76-200

NAZWA RYSUNKU
STREFY POŻAROWE - PARTER

AUTOR:
arch. KRYSTIAN KOZIOŁ
upr. nr PO/KK/398/2011
specj. architektoniczna bez ograniczeń
PODPIS:

SPRAWDZAJĄCY:
arch. DOMINIKA SKROBISZEWSKA
upr. proj. nr 53/POOKK/V/2018
spec. arch. bez ograniczeń
PODPIS:

SKALA: 1:250
DATA: 2024-02-15
RYS. NR A.16