


PRZEKRÓJ  
W OSI 1  
SKALA 1:50

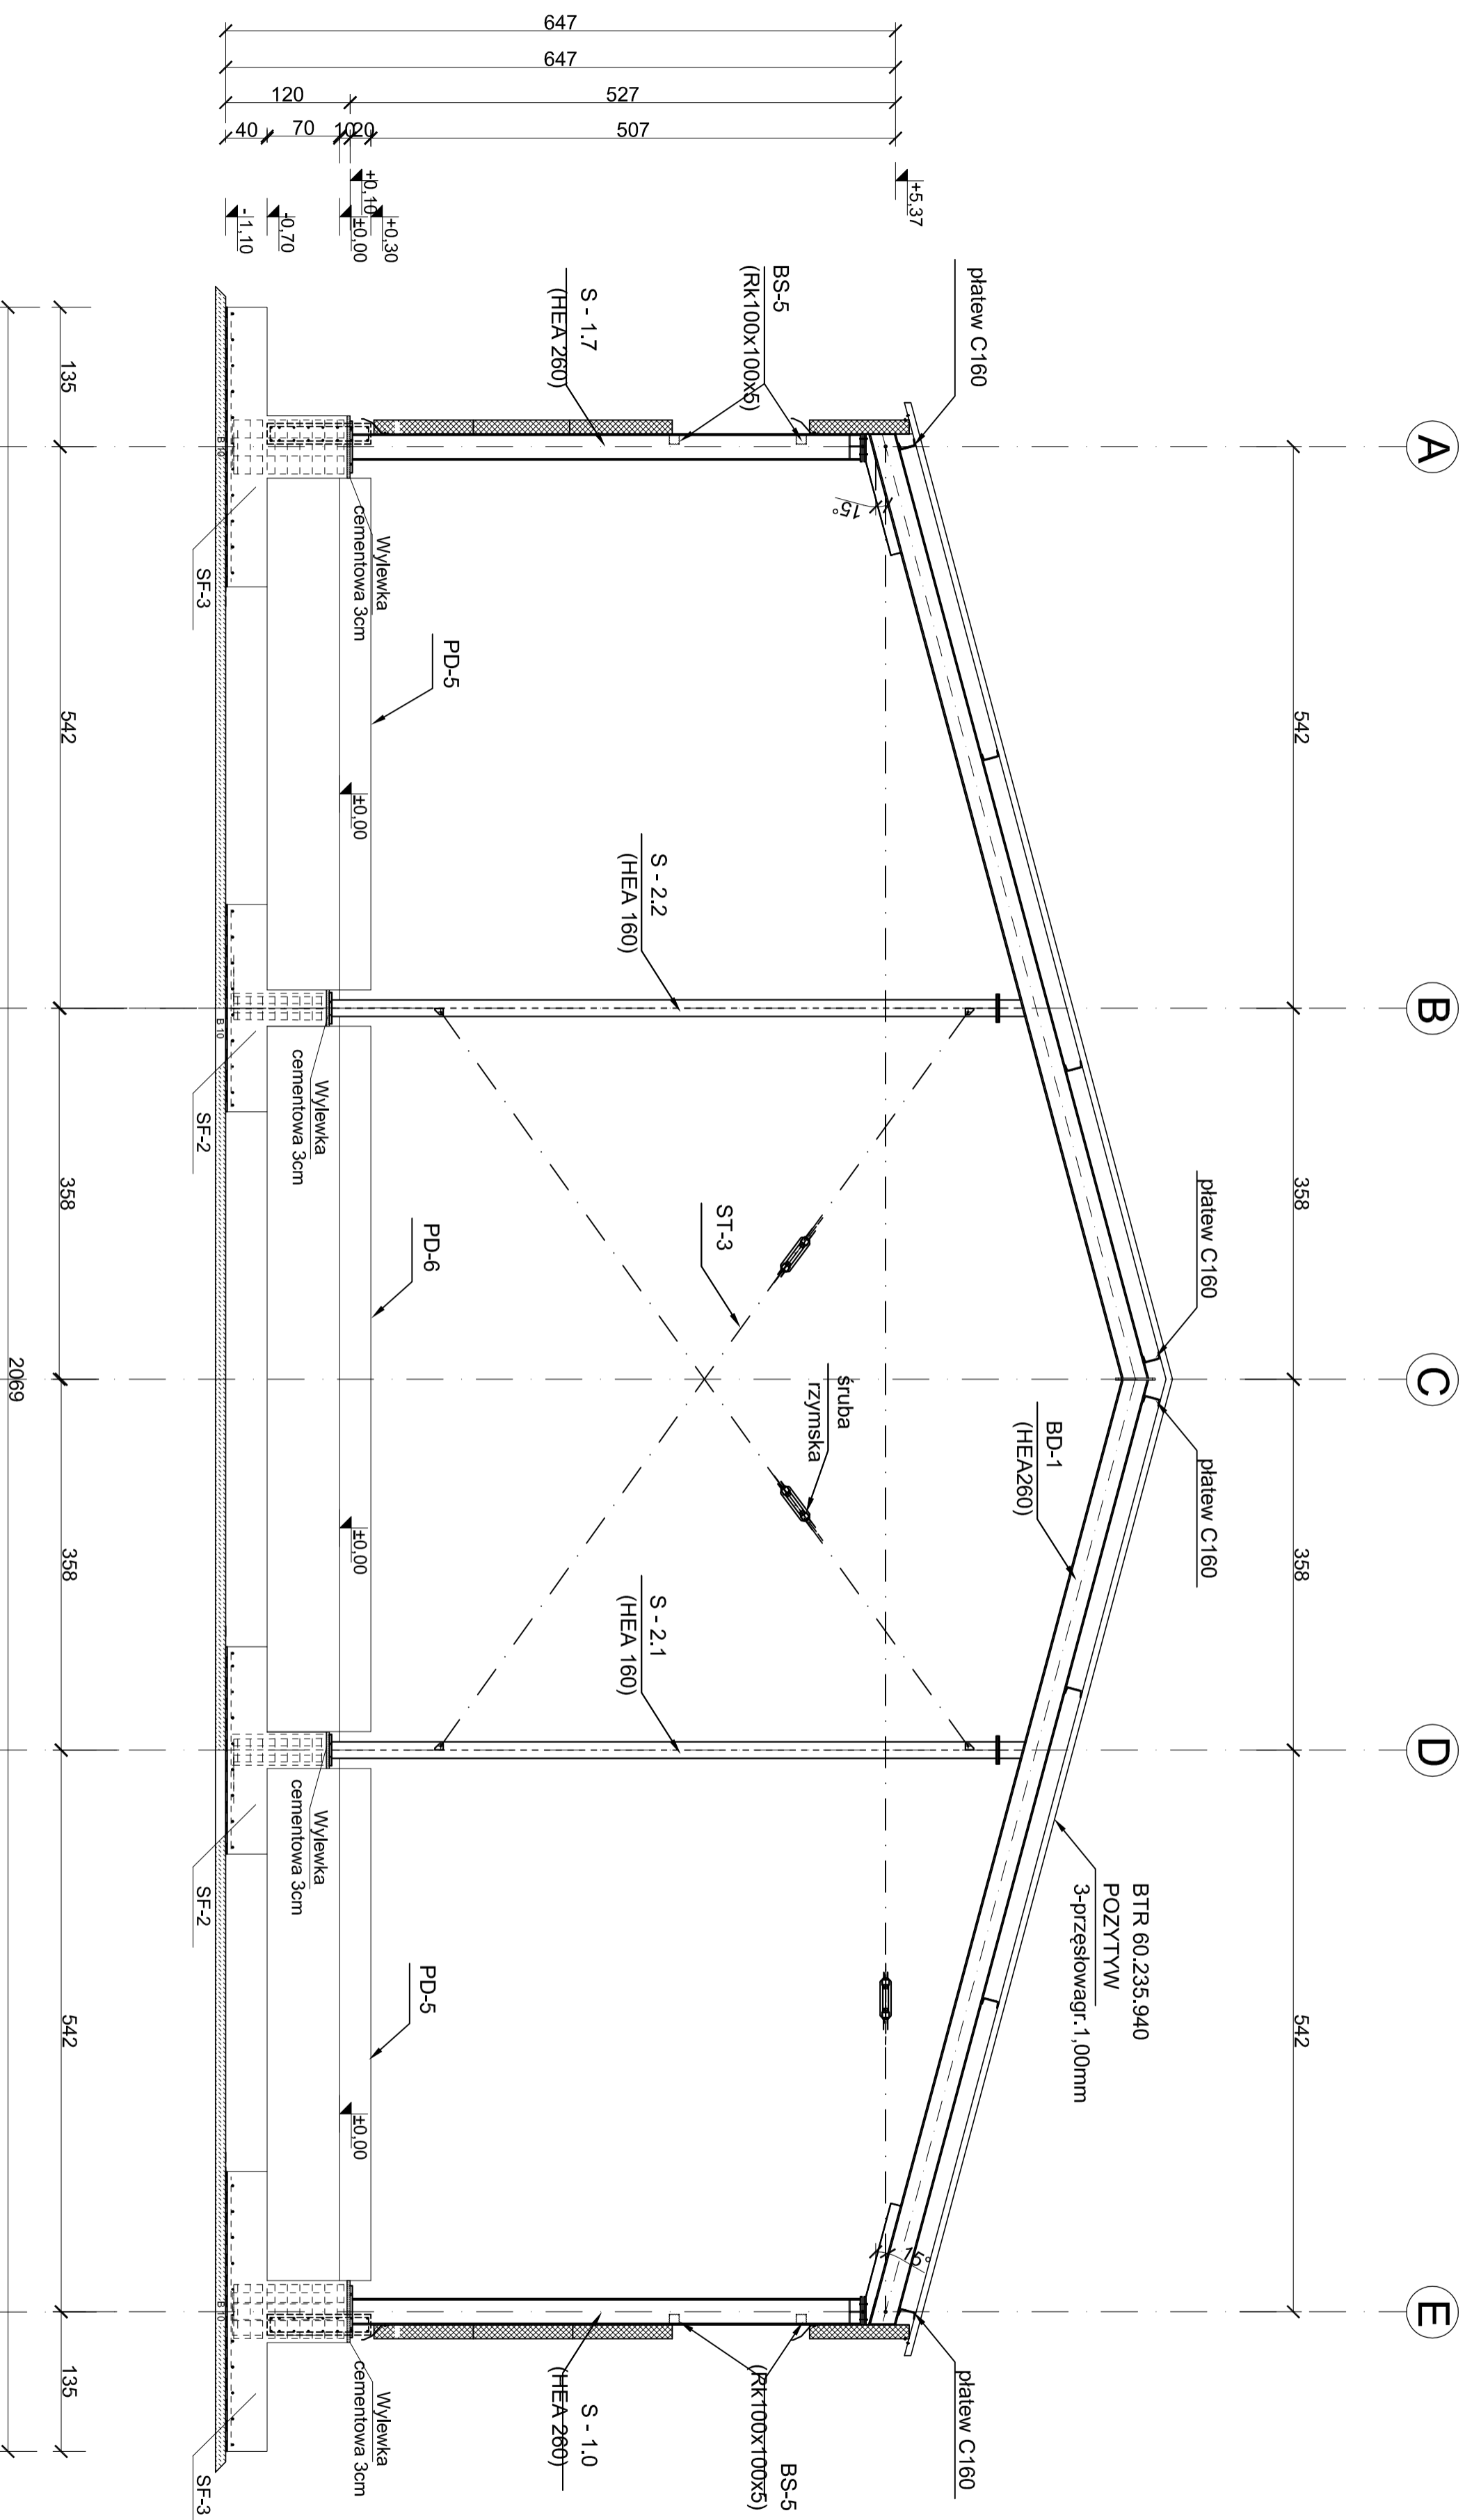

**UWAGA:**  
1. Ściany obudowane z blachy konstrukcyjnej BTR135.320.960 gr.0.75mm pozytyw („Balaex Metal”), układanych arkuszami-poziamo o szerokości krycia 96 cm i mocowanych do głównych słupów HEA260.

Jednostka projektowa		
<b>COLOSSEUM</b>		
Pracownia projektowa		
76-200 Słupsk, ul. Towarna 3A/3 tel./fax 0-59 419612		
Projekt ROZBUDOWA ZAKŁADU PRODUKCJI WYROBÓW METALOWYCH "HALA MAGAZYNOWA NA MATERIAŁY METALOWE" w m. Słupsku		
LEANN Sp. A ul. Konarskiego 6 76-200 Słupsk		
Adres inwestycji ul. Portowa 76-200 Słupsk dz. nr 46/101		
Autor mgr inż. Zdzisław Szaryński	Podpis	
Sprawdzający mgr inż. Andrzej Szaryński		
Uprawnienia w zakresie konstrukcyjno-budowlanym		
Podpis		
Uprawnienia w zakresie konstrukcyjno-budowlanym		
Podpis		
Branża		
Konstrukcja		
Tytuł rysunku		
Przekrój w osi "1"		
Data	Skala	Nr. Rys.
	1:50	5/K