


**PRZEKRÓJ
W OSI 11
SKALA 1:50**

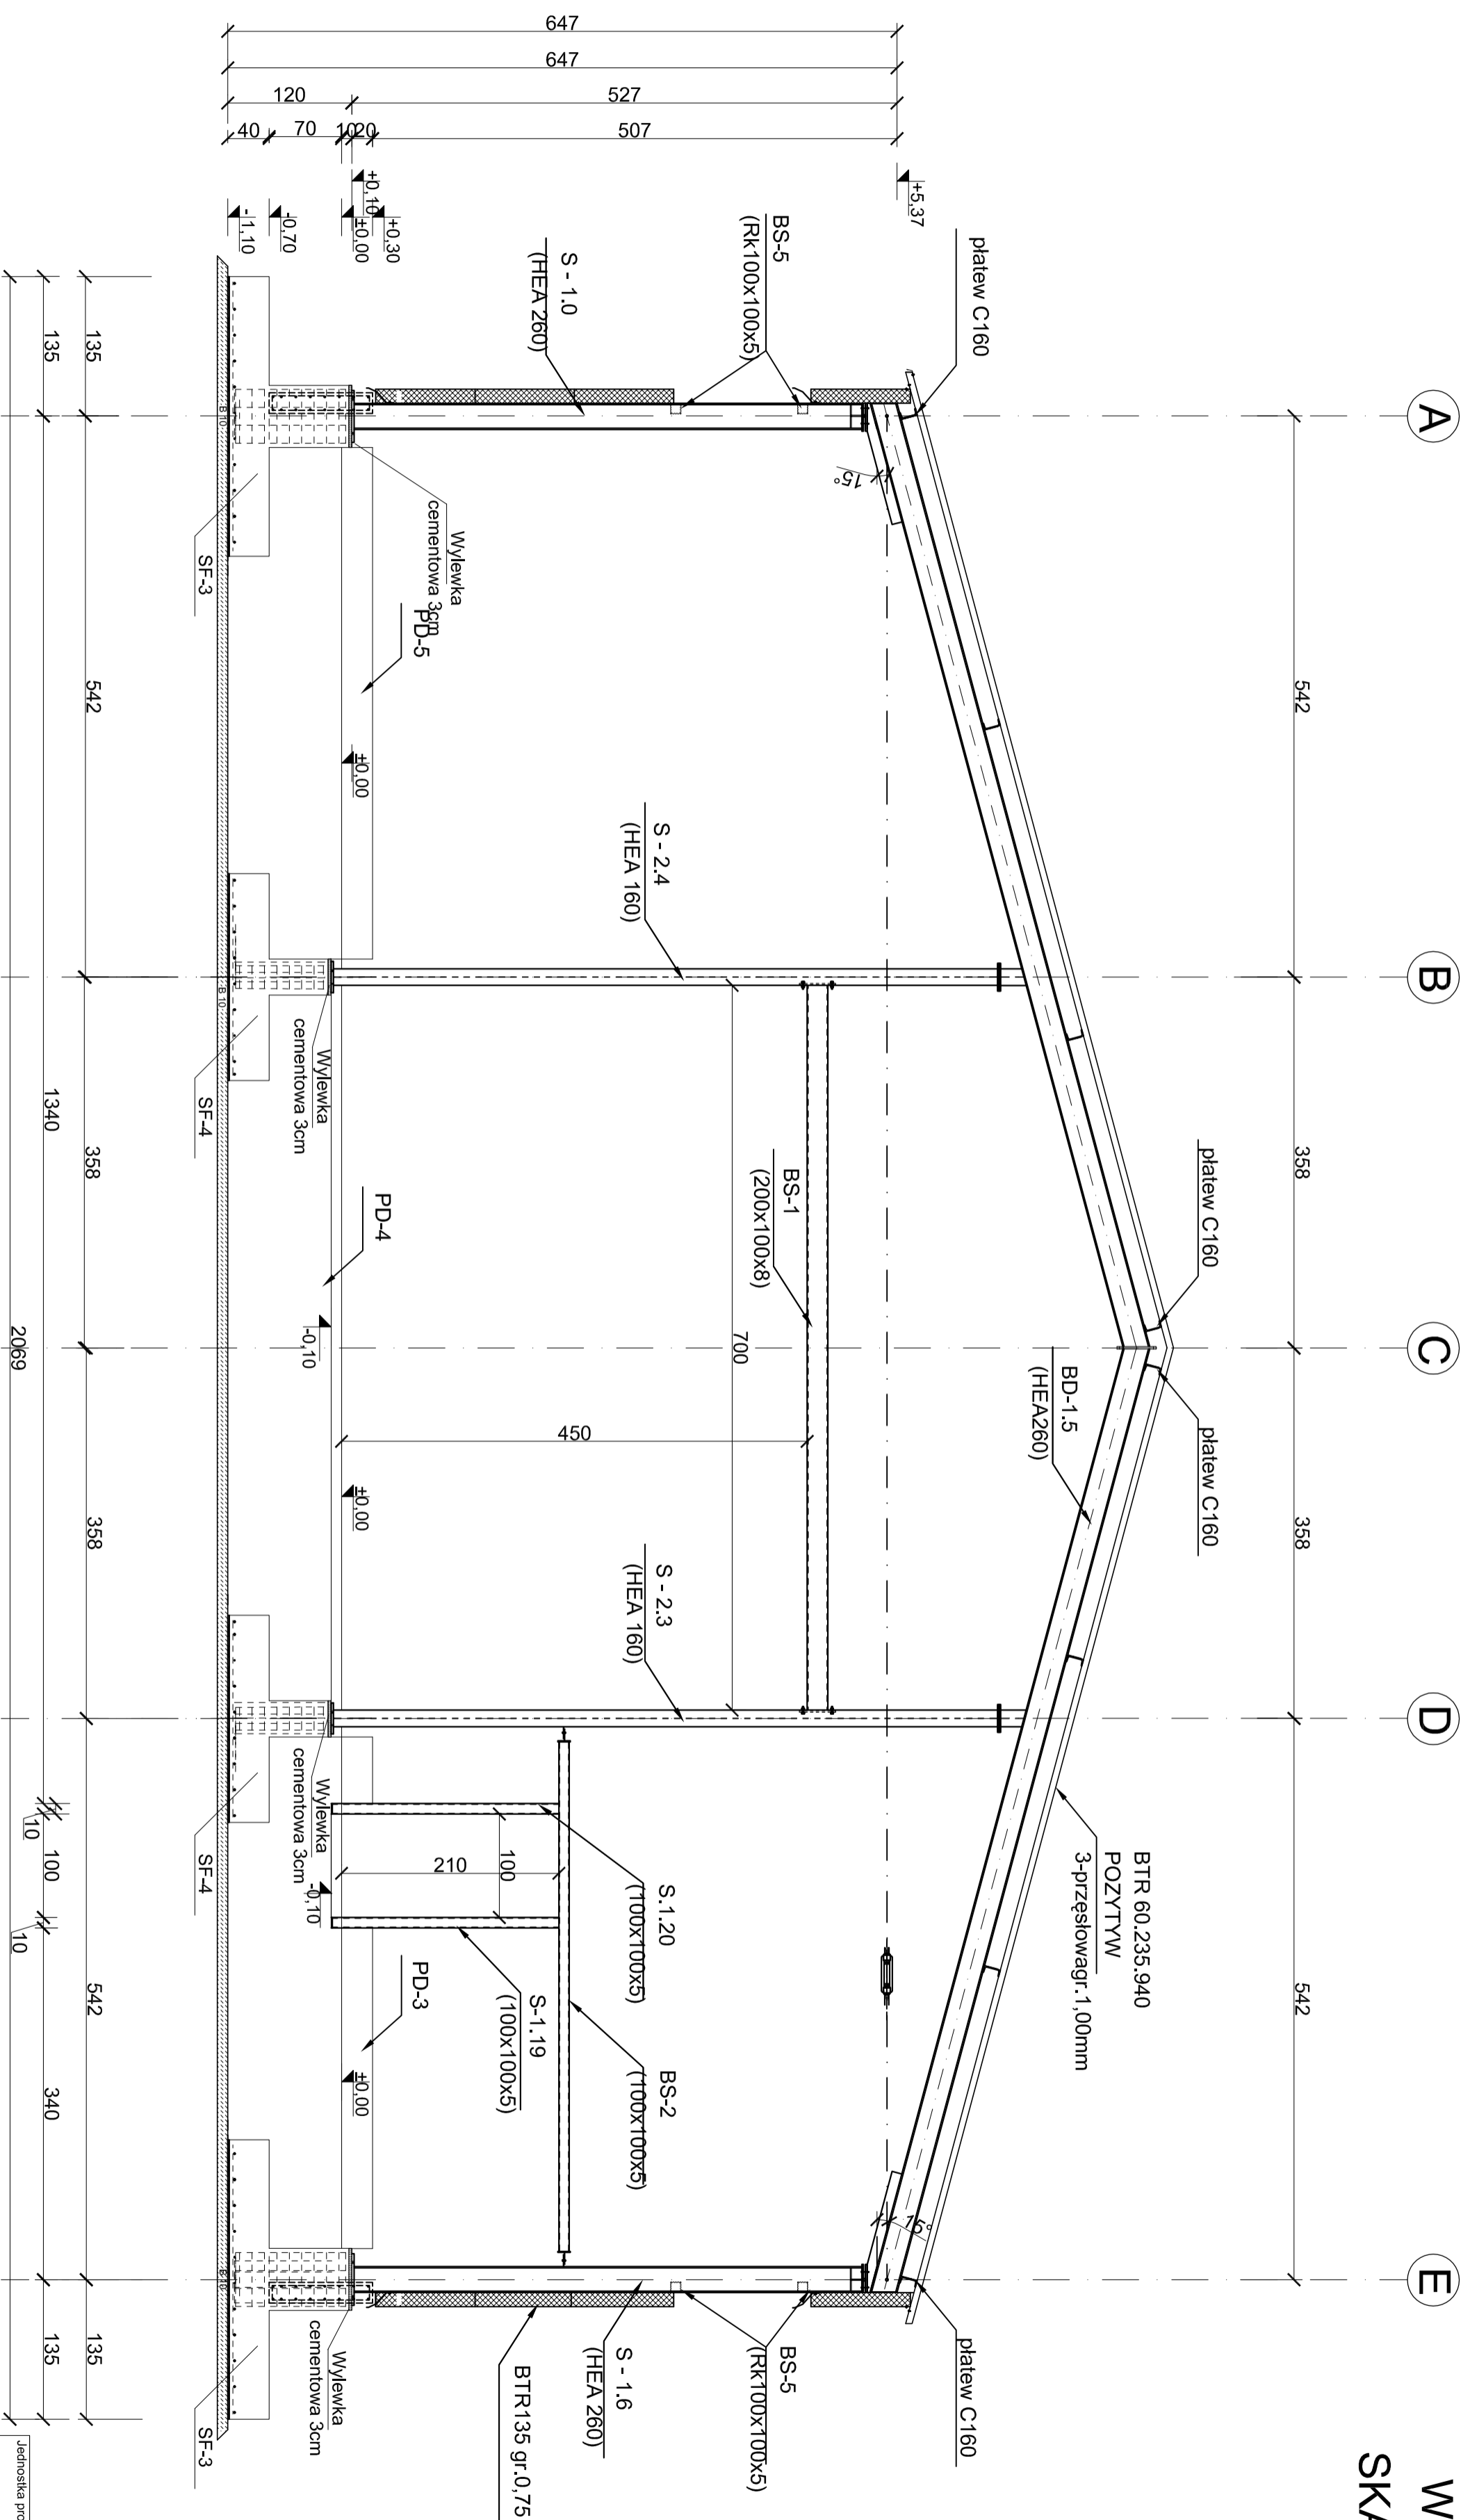

UWAGA:
1. Ściany obudowane z blachy konstrukcyjnej BTR135.320.960 gr.0,75mm pozytyw („Balax Metal”), układanych arkuszami-pozłożono o szerokości krycia 96 cm i mocowanych do głównych słupów HEA260.

Jednostka projektowa	
COLOSSEUM	
Pracownia projektowa	
76-200 Sulęsk, ul. Towarna 3A/3 tel./fax 0-59 419612	
Projekt ROZBUDOWA ZAKŁADU PRODUKCJI WYROBÓW METALOWYCH "HALA MAGAZYNOWA NA MATERIAŁY METALOWE" w Sulęsku	
LEANN SP. A ul. Konarskiego 6 76-200 Sulęsk	
Adres inwestycji	
ul. Portowa 76-200 Sulęsk	
Autor mgr inż. Zdzisław Szaryński	
Podpis	
mgr inż. LEANN SP. A	
Sprawdzający mgr inż. Zdzisław Szaryński	
Podpis	
mgr inż. LEANN SP. A	
Branża	
Konstrukcja	
Typ rysunku	
Przekrój w osi "11"	
Data	Skala
	1:50
	Nr rys.
	4/K