


RZUT ELEMENTÓW STALOWYCH SKALA 1:100

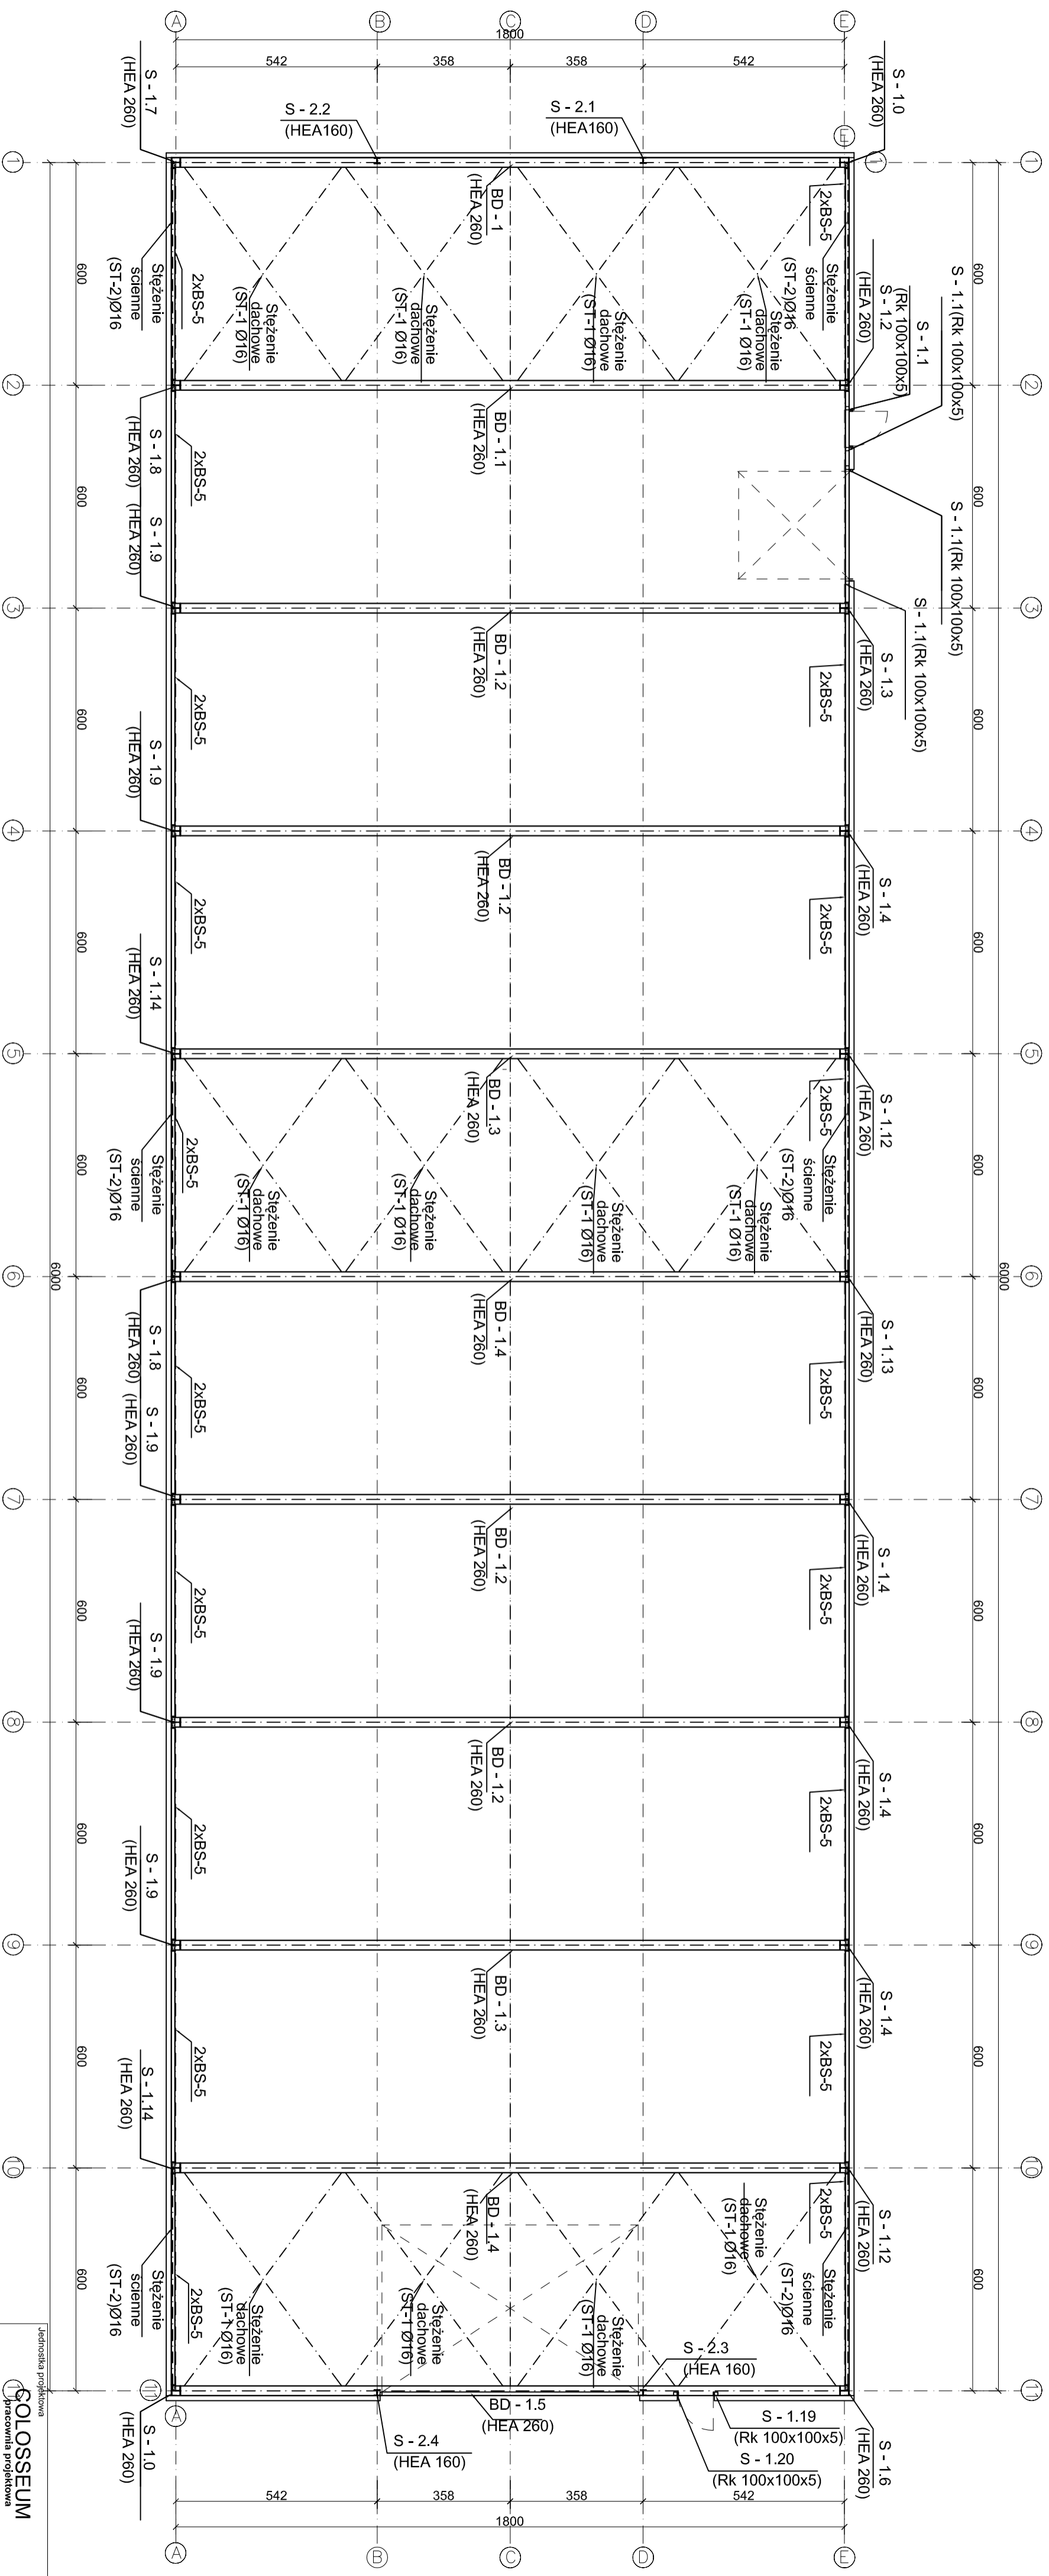

UWAGA:
1. Ściany obudowane z blachy konstrukcyjnej
BTR135.320.960 gr.0,75mm pozylw. (Baltek Metal),
układanych arkuszami-pozłom o szerokości krycia 96 cm i
mocowanych do głównych słupów HEA260.

Jednostka projektowa	
SOLOSSEUM	
Pracownia projektowa	
76-200 Słupsk ul. Twinnia 3A/3 tel./fax 049 419612	
Płanet	
ROZBUDOWA ZAKŁADU PRODUKCJI WYROBÓW	
METALOWYCH	
HALA MAGAZYNOWA I KRAJOWYCH METALOWYCH	
Inwestor	
LEANN Sp. A	
ul. Komarskiego 6	
76-200 Słupsk	
Adres inwestycji	
ul. Portowa	
76-200 Słupsk	
dz. nr 46/011	
Autor	
mgr inż. Zdzisław Skwirski	
kierownik budowy	
mgr inż. Wojciech Szustalski	
uprawniona w zakresie	
projektowania i nadzoru	
nadzoru inwestycyjnego	
Pracuje	
Biuro inż. Zdzisław Skwirski	
ul. Komarskiego 6	
76-200 Słupsk	
Branża	
Konstrukcja	
Typu rysunku	
Rzut elementów stalowych	
Data	Skala
	1:100
	Nr. Rys. ZK