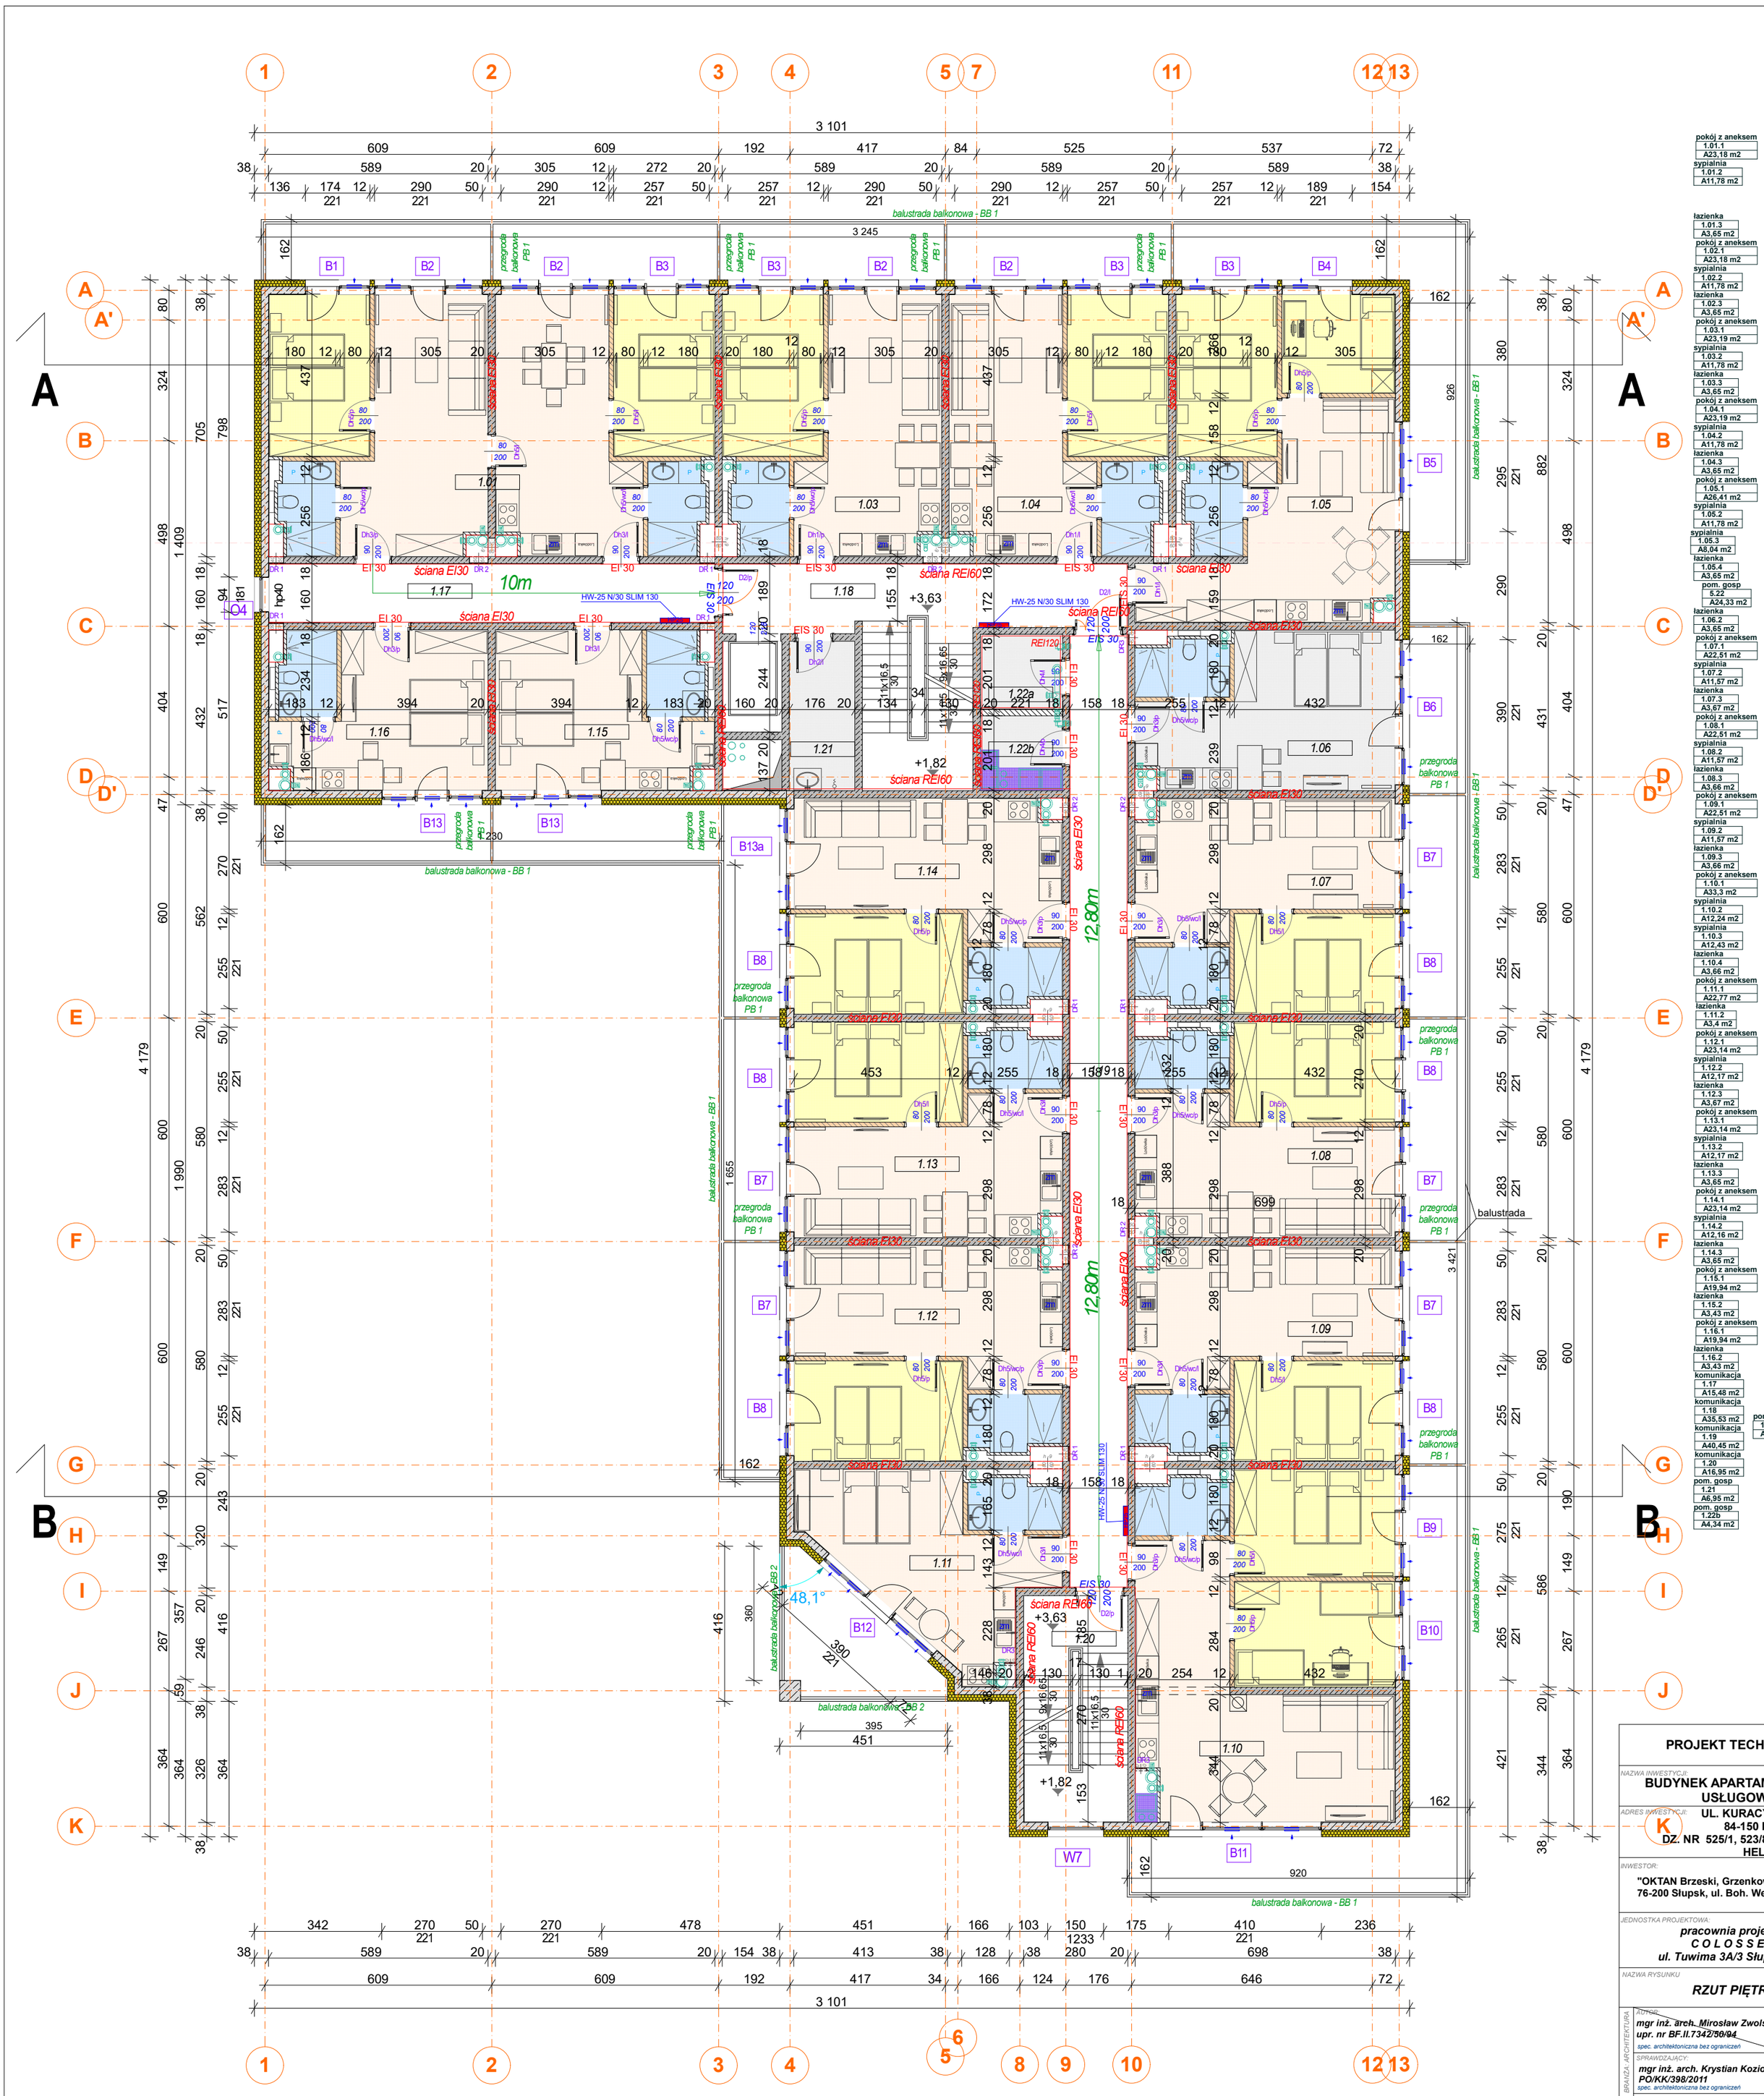

PROJEKT TECHNICZNY

NAZWA INWESTYCJI:
BUDYNEK APARTAMENTOWO-USŁUGOWY

ADRES INWESTYCJI:
UL. KURACYJNA 26
84-150 HEL
DZ. NR 525/1, 523/8, 35/20 OBRĘB HEL

INWESTOR:
"OKTAN Brzeski, Grzenkowicz" Sp. z o.o.
76-200 Słupsk, ul. Boh. Westerplatte 7

JEDNOSTKA PROJEKTOWA:
pracownia projektowa
C O L O S S E U M
ul. Tuwima 3A/3 Słupsk 76-200

NAZWA RYSUNKU
RZUT PIĘTRA 1

BRANŻA: ARCHITEKTURA

AUTOR: ***mgr inż. arch. Mirosław Zwolski***
upr. nr BF.II.7342/50/94
spec. architektoniczna bez ograniczeń
PODPIS:

SPRAWDZAJĄCY: ***mgr inż. arch. Krystian Kozioł***
PO/KK/398/2011
spec. architektoniczna bez ograniczeń
PODPIS:

Opracowanie: ***mgr inż. arch. Agata Ogór***
PODPIS:

SKALA: ***1:100***
DATA: *11.10.22*
RYS. NR ***A.02***