


609 609 609 609 609
 40 587 20 305 12 272 20 272 12 305 20 589 20 588 40

1 2 3 4 5 7 11 12 13

136 174 12 289 52 289 12 257 50 257 12 289 52 289 12 257 51 257 12 189 154

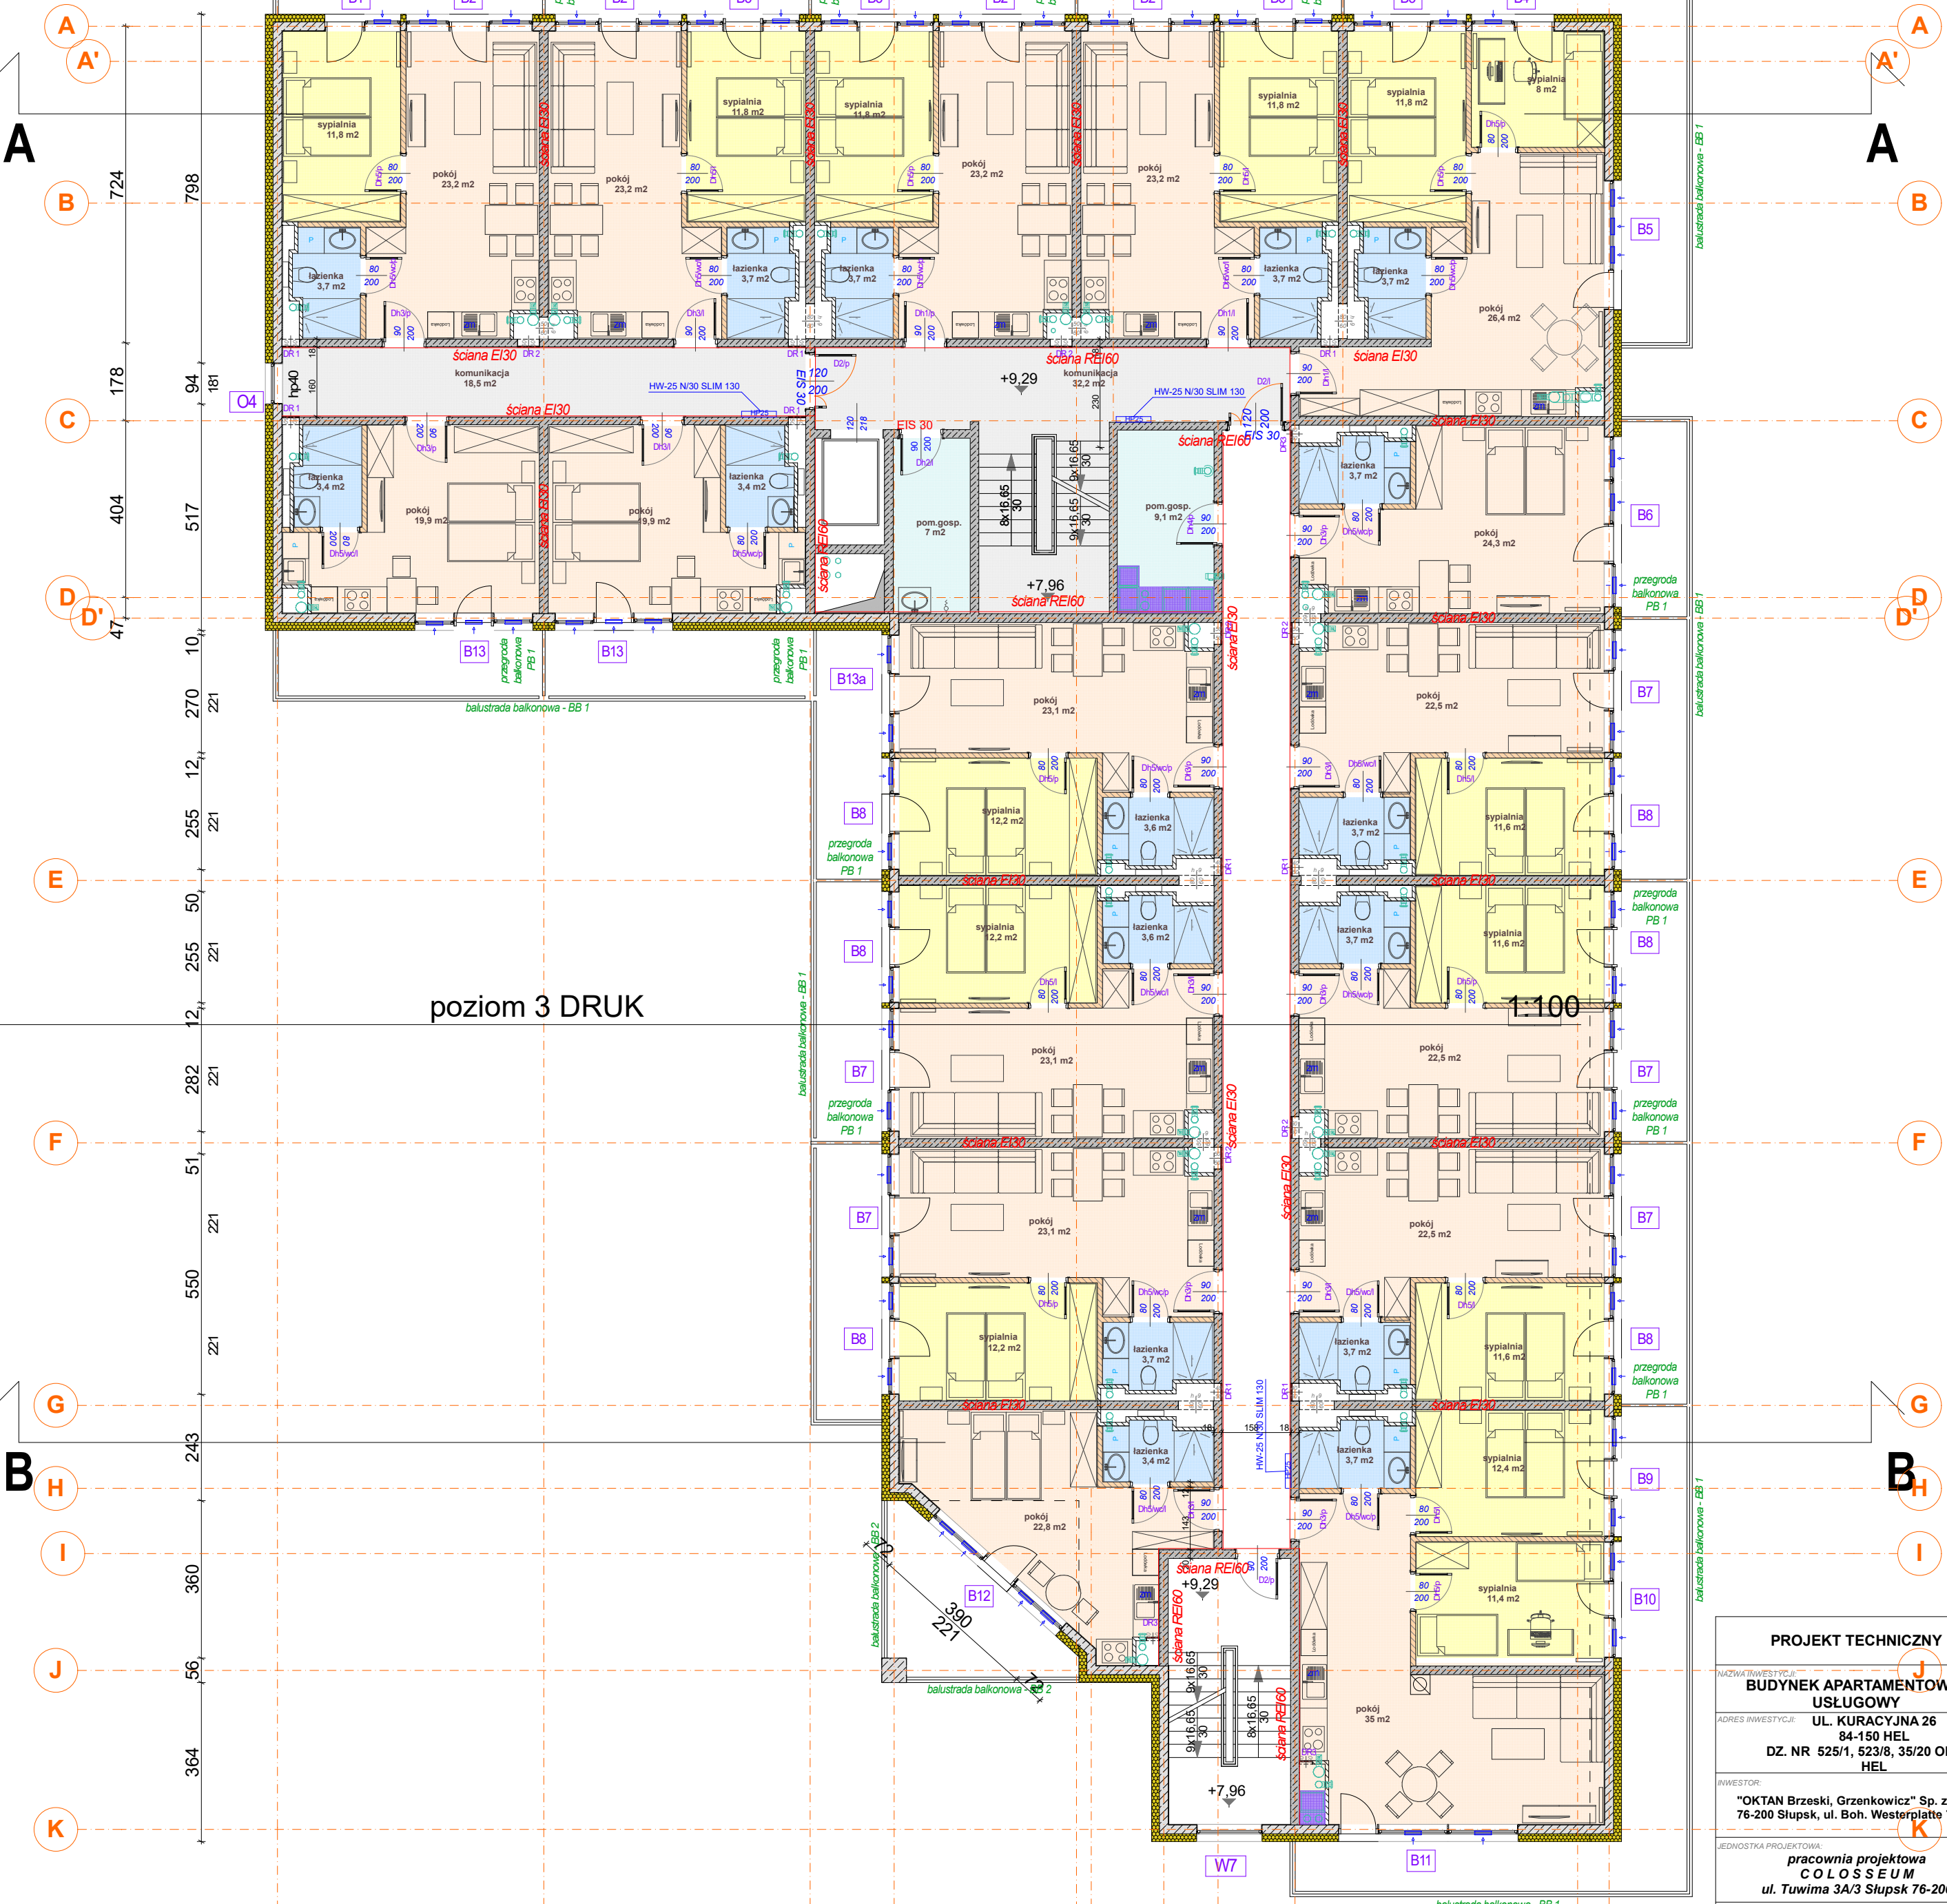

poziom 3 DRUK

1:100

PROJEKT TECHNICZNY	
NAZWA INWESTYCJI: BUDYNEK APARTAMENTOWO-USŁUGOWY	
ADRES INWESTYCJI: UL. KURACYJNA 26 84-150 HEL DZ. NR 525/1, 523/8, 35/20 OBRĘB 7 HEL	
INWESTOR: "OKTAN Brzeski, Grzenkowicz" Sp. z o.o. 76-200 Słupsk, ul. Boh. Westprplatte 7	
JEDNOSTKA PROJEKTOWA: pracownia projektowa COLOSSEUM ul. Tuwima 3A/3 Słupsk 76-200	
NAZWA RYSUNKU: RZUT PIĘTRA 3	
WZROSTAJĄCY: mgr inż. arch. Mirosław Zwolski nr BE.117342/2014 spec. architektoniczna bez ograniczeń	PODPIS:
SPRAWDZAJĄCY: mgr inż. arch. Krzysztof Kozioł PO/KK/398/2011 spec. architektoniczna bez ograniczeń	PODPIS:
Opracowanie: mgr inż. arch. Agata Ogór	PODPIS:
SKALA:	DATA: 11.10.22
	RYC. NR: A.04

342 270 50 270 478 451 166 103 150 175 410 236
 221 221 221 221 221 221 221 221 221 221 221 221

1 2 3 4 5 8 9 10 12 13