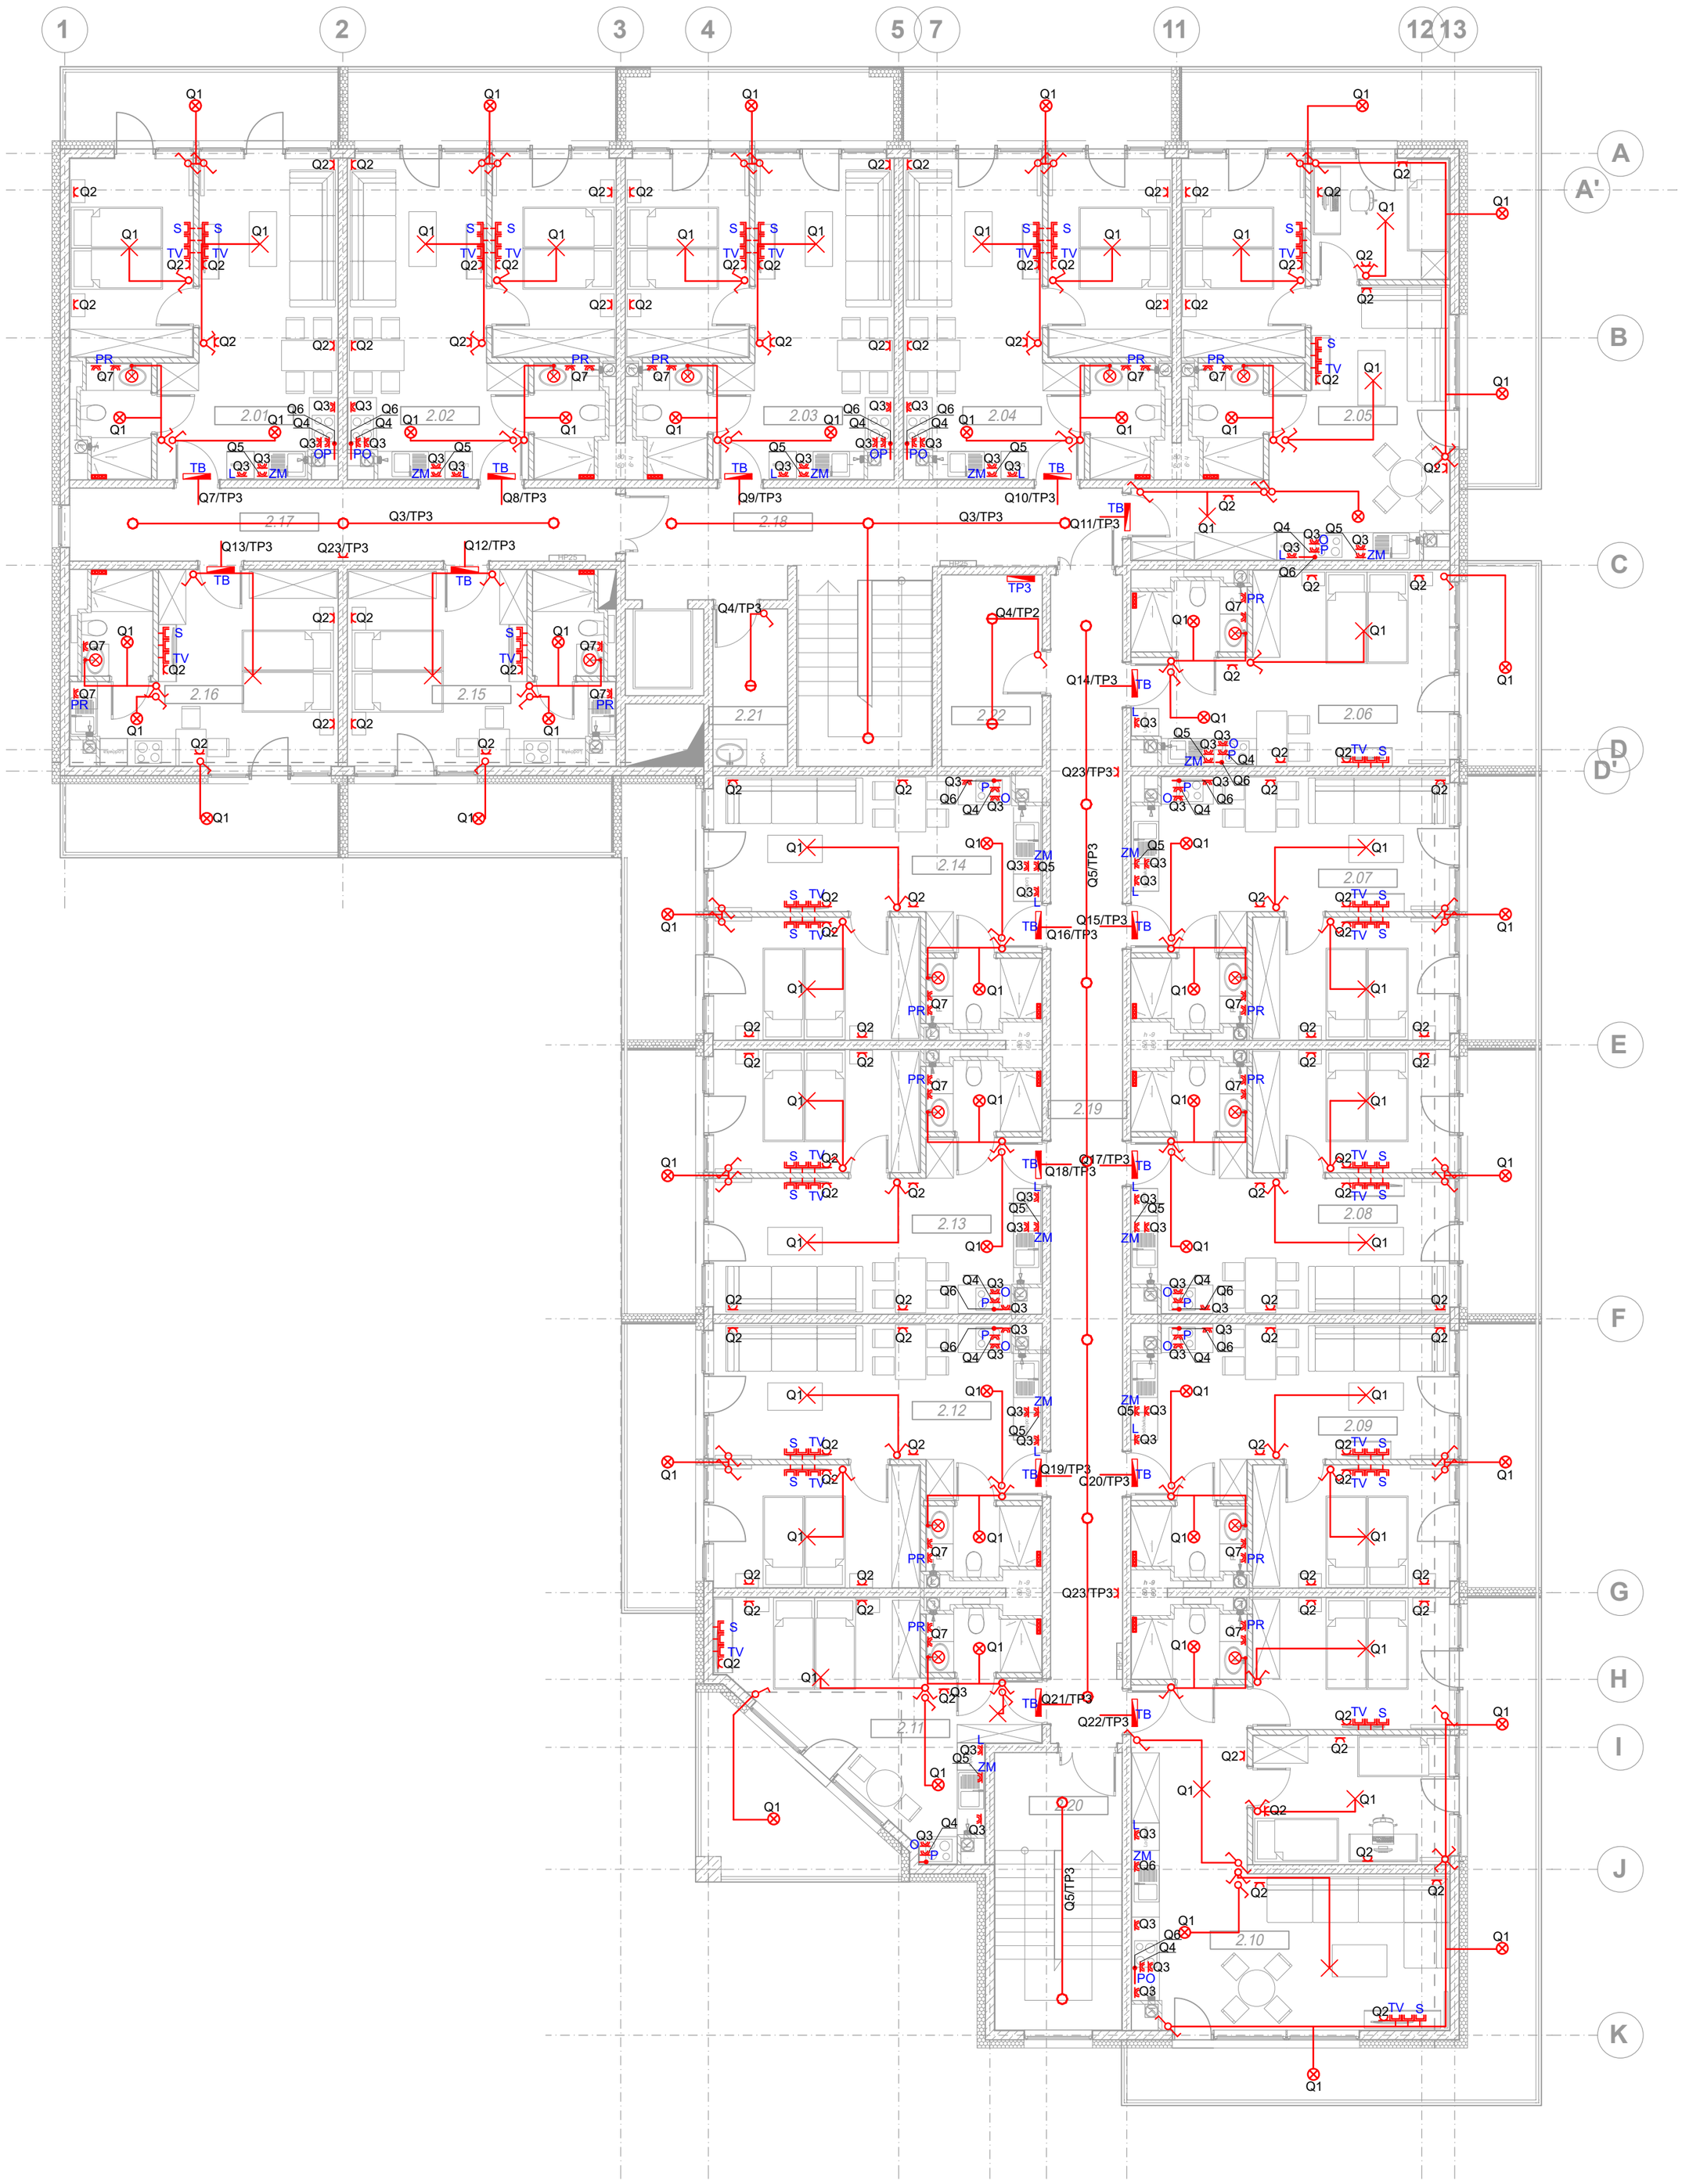


| | |
|---|---|
| sypialnia | 2.01.2 A11,8 m2 |
| pokój z aneksem | 2.01.1 A23,2 m2 |
| łazienka | 2.01.3 A3,7 m2 |
| pokój z aneksem | 2.02.1 A23,2 m2 |
| sypialnia | 2.02.2 A11,8 m2 |
| łazienka | 2.02.3 A3,7 m2 |
| pokój z aneksem | 2.03.1 A23,2 m2 |
| sypialnia | 2.03.2 A11,8 m2 |
| łazienka | 2.03.3 A3,7 m2 |
| pokój z aneksem | 2.04.1 A23,2 m2 |
| sypialnia | 2.04.2 A11,8 m2 |
| łazienka | 2.04.3 A3,7 m2 |
| pokój z aneksem | 2.05.1 A26,4 m2 |
| sypialnia | 2.05.2 A11,8 m2 |
| sypialnia | 2.05.3 A8 m2 |
| łazienka | 2.05.4 A3,7 m2 |
| pokój z aneksem | 2.06.1 A24,3 m2 |
| łazienka | 2.06.2 A3,7 m2 |
| pokój z aneksem | 2.07.1 A22,5 m2 |
| sypialnia | 2.07.2 A11,6 m2 |
| łazienka | 2.07.3 A3,7 m2 |
| pokój z aneksem | 2.08.1 A22,5 m2 |
| sypialnia | 2.08.2 A11,6 m2 |
| łazienka | 2.08.3 A3,7 m2 |
| pokój z aneksem | 2.09.1 A22,5 m2 |
| sypialnia | 2.09.2 A11,6 m2 |
| łazienka | 2.09.3 A3,7 m2 |
| pokój z aneksem | 2.10.1 A33,8 m2 |
| sypialnia | 2.10.2 A12,2 m2 |
| sypialnia | 2.10.3 A12,4 m2 |
| łazienka | 2.10.4 A3,7 m2 |
| pokój z aneksem | 2.11.1 A22,8 m2 |
| łazienka | 2.11.2 A3,4 m2 |
| pokój z aneksem | 2.12.1 A23,1 m2 |
| sypialnia | 2.12.2 A12,2 m2 |
| łazienka | 2.12.3 A3,7 m2 |
| pokój z aneksem | 1.13.1 A23,1 m2 |
| sypialnia | 1.13.2 A12,2 m2 |
| łazienka | 1.13.3 A3,6 m2 |
| pokój z aneksem | 1.14.1 A23,1 m2 |
| sypialnia | 1.14.2 A12,2 m2 |
| łazienka | 1.14.3 A3,6 m2 |
| pokój z aneksem | 1.16.1 A19,9 m2 |
| łazienka | 1.15.2 A3,4 m2 |
| pokój z aneksem | 1.16.1 A19,9 m2 |
| łazienka | 1.16.2 A3,4 m2 |
| komunikacja | 1.17 A18,5 m2 |
| komunikacja | 1.18 A34,4 m2 |
| komunikacja | 1.19 A40,5 m2 |
| komunikacja | 1.20 A17 m2 |
| pom. gosp | 1.21 A5,5 m2 |
| pom. gosp | 1.22 A9,1 m2 |