

1 2 3 4 5 7 11 12 13

A  
A'

B

C

D  
D'

E

F

G

H

I

J

K


pokoł z aneksem  
4.01.1  
A20,76 m<sup>2</sup>  
sypialnia  
4.01.2  
A9,62 m<sup>2</sup>

łazienka  
4.01.3  
A3,85 m<sup>2</sup>  
pokoł z aneksem  
4.02.1  
A20,76 m<sup>2</sup>  
sypialnia  
4.02.2  
A9,62 m<sup>2</sup>  
łazienka  
4.02.3  
A3,85 m<sup>2</sup>  
pokoł z aneksem  
4.03.1  
A20,76 m<sup>2</sup>  
sypialnia  
4.03.2  
A9,62 m<sup>2</sup>  
łazienka  
4.03.3  
A3,85 m<sup>2</sup>  
pokoł z aneksem  
4.04.1  
A20,77 m<sup>2</sup>  
sypialnia  
4.04.2  
A9,62 m<sup>2</sup>  
łazienka  
4.04.3  
A3,85 m<sup>2</sup>  
pokoł z aneksem  
4.05.1  
A38,81 m<sup>2</sup>

łazienka  
4.05.2  
A3,85 m<sup>2</sup>  
pokoł z aneksem  
4.06.1  
A21,24 m<sup>2</sup>  
łazienka  
4.06.2  
A3,85 m<sup>2</sup>  
pokoł z aneksem  
4.07.1  
A20,37 m<sup>2</sup>  
sypialnia  
4.07.2  
A9,64 m<sup>2</sup>  
łazienka  
4.07.3  
A3,87 m<sup>2</sup>  
pokoł z aneksem  
4.08.1  
A20,38 m<sup>2</sup>  
sypialnia  
4.08.2  
A9,64 m<sup>2</sup>  
łazienka  
4.08.3  
A3,88 m<sup>2</sup>  
pokoł z aneksem  
4.09.1  
A31,31 m<sup>2</sup>  
sypialnia  
4.10.2  
A10,19 m<sup>2</sup>  
sypialnia  
4.10.3  
A10,35 m<sup>2</sup>  
łazienka  
4.10.4  
A3,86 m<sup>2</sup>  
pokoł z aneksem  
4.11.1  
A22,77 m<sup>2</sup>

łazienka  
4.11.2  
A3,40 m<sup>2</sup>  
pokoł z aneksem  
4.12.1  
A23,14 m<sup>2</sup>  
sypialnia  
4.12.2  
A12,17 m<sup>2</sup>  
łazienka  
4.12.3  
A3,87 m<sup>2</sup>  
pokoł z aneksem  
4.13.1  
A23,14 m<sup>2</sup>  
sypialnia  
4.13.2  
A12,17 m<sup>2</sup>  
łazienka  
4.13.3  
A3,88 m<sup>2</sup>  
pokoł z aneksem  
4.14.1  
A23,14 m<sup>2</sup>  
sypialnia  
4.14.2  
A12,16 m<sup>2</sup>  
łazienka  
4.14.3  
A3,85 m<sup>2</sup>  
pokoł z aneksem  
4.15.1  
A19,94 m<sup>2</sup>  
łazienka  
4.15.2  
A3,43 m<sup>2</sup>  
pokoł z aneksem  
4.16.1  
A19,94 m<sup>2</sup>

łazienka  
4.16.2  
A3,43 m<sup>2</sup>  
komunikacja  
4.17  
A18,62 m<sup>2</sup>  
komunikacja  
4.18  
A20,45 m<sup>2</sup>  
komunikacja  
4.19  
A18,95 m<sup>2</sup>  
pom. gosp.  
4.21  
A5,80 m<sup>2</sup>  
pom. gosp.  
4.22  
A9,07 m<sup>2</sup>

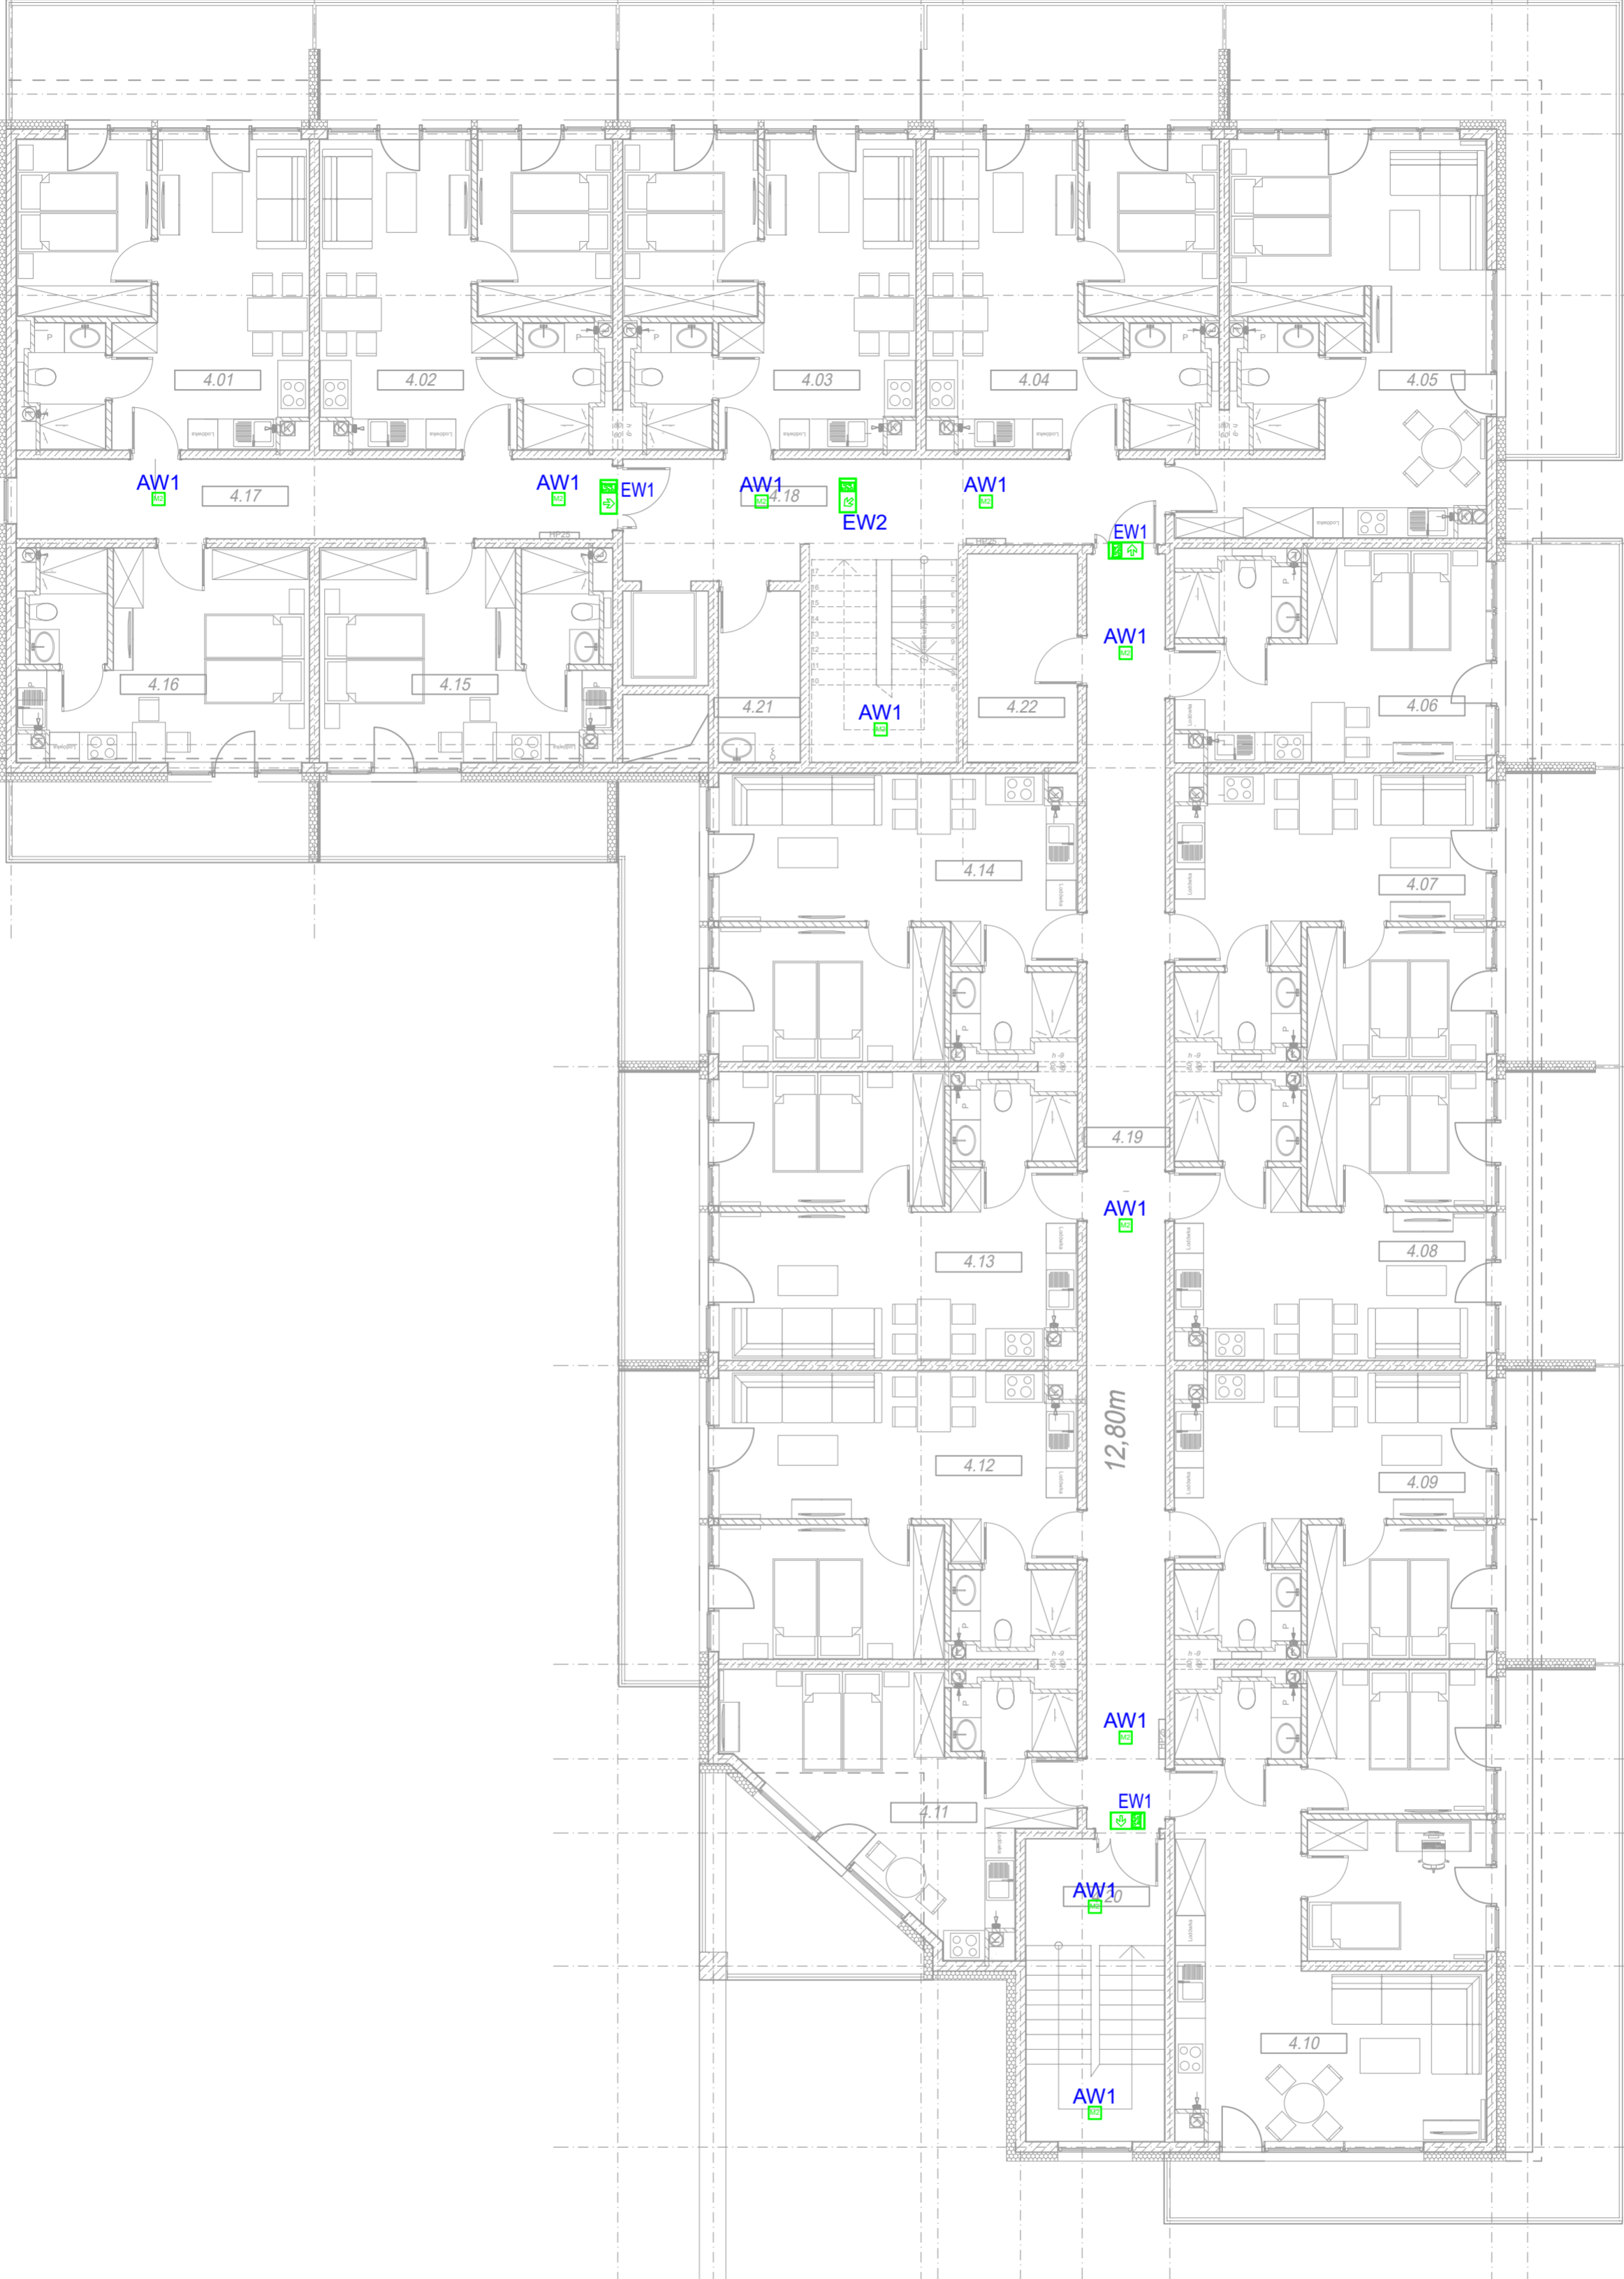

AW1

AW1

AW1

AW1

EW1

AW1

AW1

AW1

AW1

EW1

AW1

AW1

|     |  |
|-----|--|
| AW1 | Oprawa awaryjna MONITOR 1 IP65 OP3 es-system   |
| AW1 | Oprawa awaryjna LUMI LUD 1x1W VWD es-system    |
| AW2 | Oprawa awaryjna LUMI LUD 1x1W CR es-system     |
| AW3 | Oprawa awaryjna LED LUMI LUD 1x1W ASM IP65, 1h |
| EW1 | Piktogram                                      |
| EW2 | Piktogram                                      |