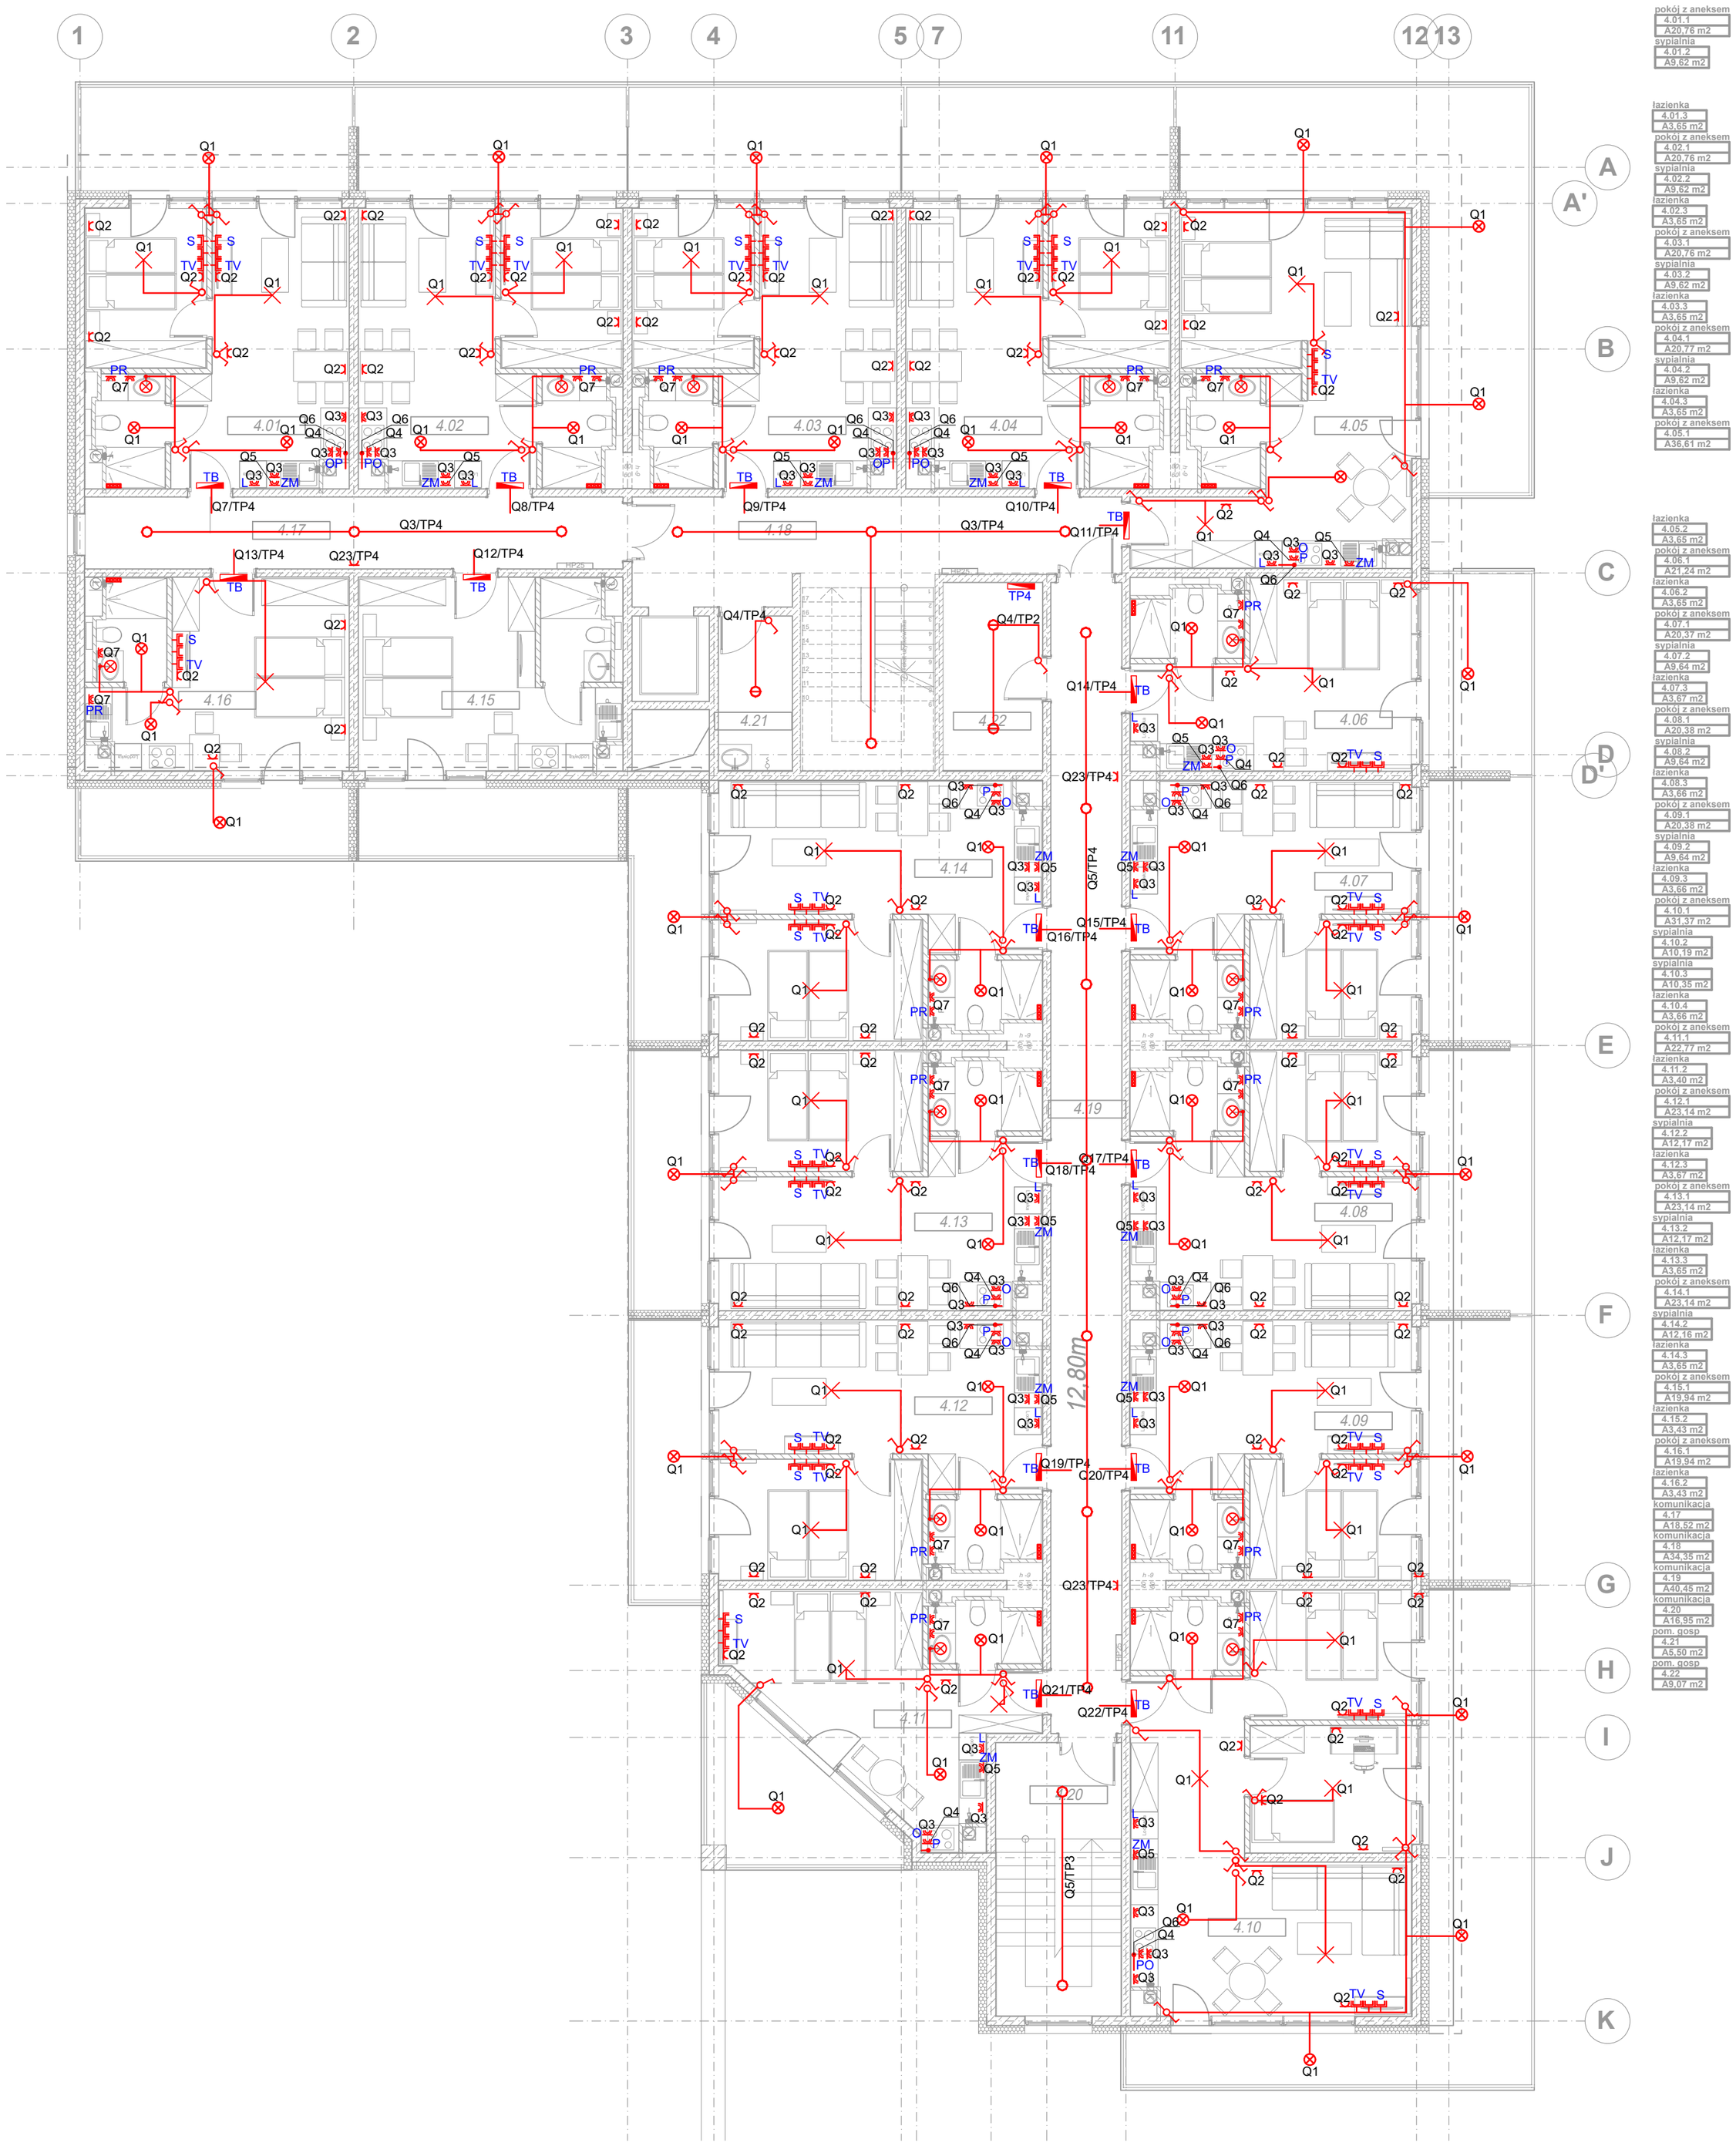

pokój z aneksem
4.01.1
A20,76 m2
sypialnia
4.01.2
A9,62 m2
łazienka
4.01.3
A3,65 m2
pokój z aneksem
4.02.1
A20,76 m2
sypialnia
4.02.2
A9,62 m2
łazienka
4.02.3
A3,65 m2
pokój z aneksem
4.03.1
A20,76 m2
sypialnia
4.03.2
A9,62 m2
łazienka
4.03.3
A3,65 m2
pokój z aneksem
4.04.1
A20,77 m2
sypialnia
4.04.2
A9,62 m2
łazienka
4.04.3
A3,65 m2
pokój z aneksem
4.05.1
A36,61 m2
łazienka
4.05.2
A3,65 m2
pokój z aneksem
4.06.1
A21,24 m2
łazienka
4.06.2
A3,65 m2
pokój z aneksem
4.07.1
A20,37 m2
sypialnia
4.07.2
A9,64 m2
łazienka
4.07.3
A3,67 m2
pokój z aneksem
4.08.1
A20,38 m2
sypialnia
4.08.2
A9,64 m2
łazienka
4.08.3
A3,66 m2
pokój z aneksem
4.09.1
A20,38 m2
sypialnia
4.09.2
A9,64 m2
łazienka
4.09.3
A3,66 m2
pokój z aneksem
4.10.1
A31,37 m2
sypialnia
4.10.2
A10,19 m2
sypialnia
4.10.3
A10,35 m2
łazienka
4.10.4
A3,66 m2
pokój z aneksem
4.11.1
A22,77 m2
łazienka
4.11.2
A3,40 m2
pokój z aneksem
4.12.1
A23,14 m2
sypialnia
4.12.2
A12,17 m2
łazienka
4.12.3
A3,67 m2
pokój z aneksem
4.13.1
A23,14 m2
sypialnia
4.13.2
A12,17 m2
łazienka
4.13.3
A3,65 m2
pokój z aneksem
4.14.1
A23,14 m2
sypialnia
4.14.2
A12,16 m2
łazienka
4.14.3
A3,65 m2
pokój z aneksem
4.15.1
A19,94 m2
łazienka
4.15.2
A3,43 m2
pokój z aneksem
4.16.1
A19,94 m2
łazienka
4.16.2
A3,43 m2
komunikacja
4.17
A18,52 m2
komunikacja
4.18
A34,35 m2
komunikacja
4.19
A40,45 m2
komunikacja
4.20
A16,95 m2
pom. gosp
4.21
A5,50 m2
pom. gosp
4.22
A9,07 m2