SZYB WINDOWY
SW.2.1 DO SW.5.1
Skala 1:25

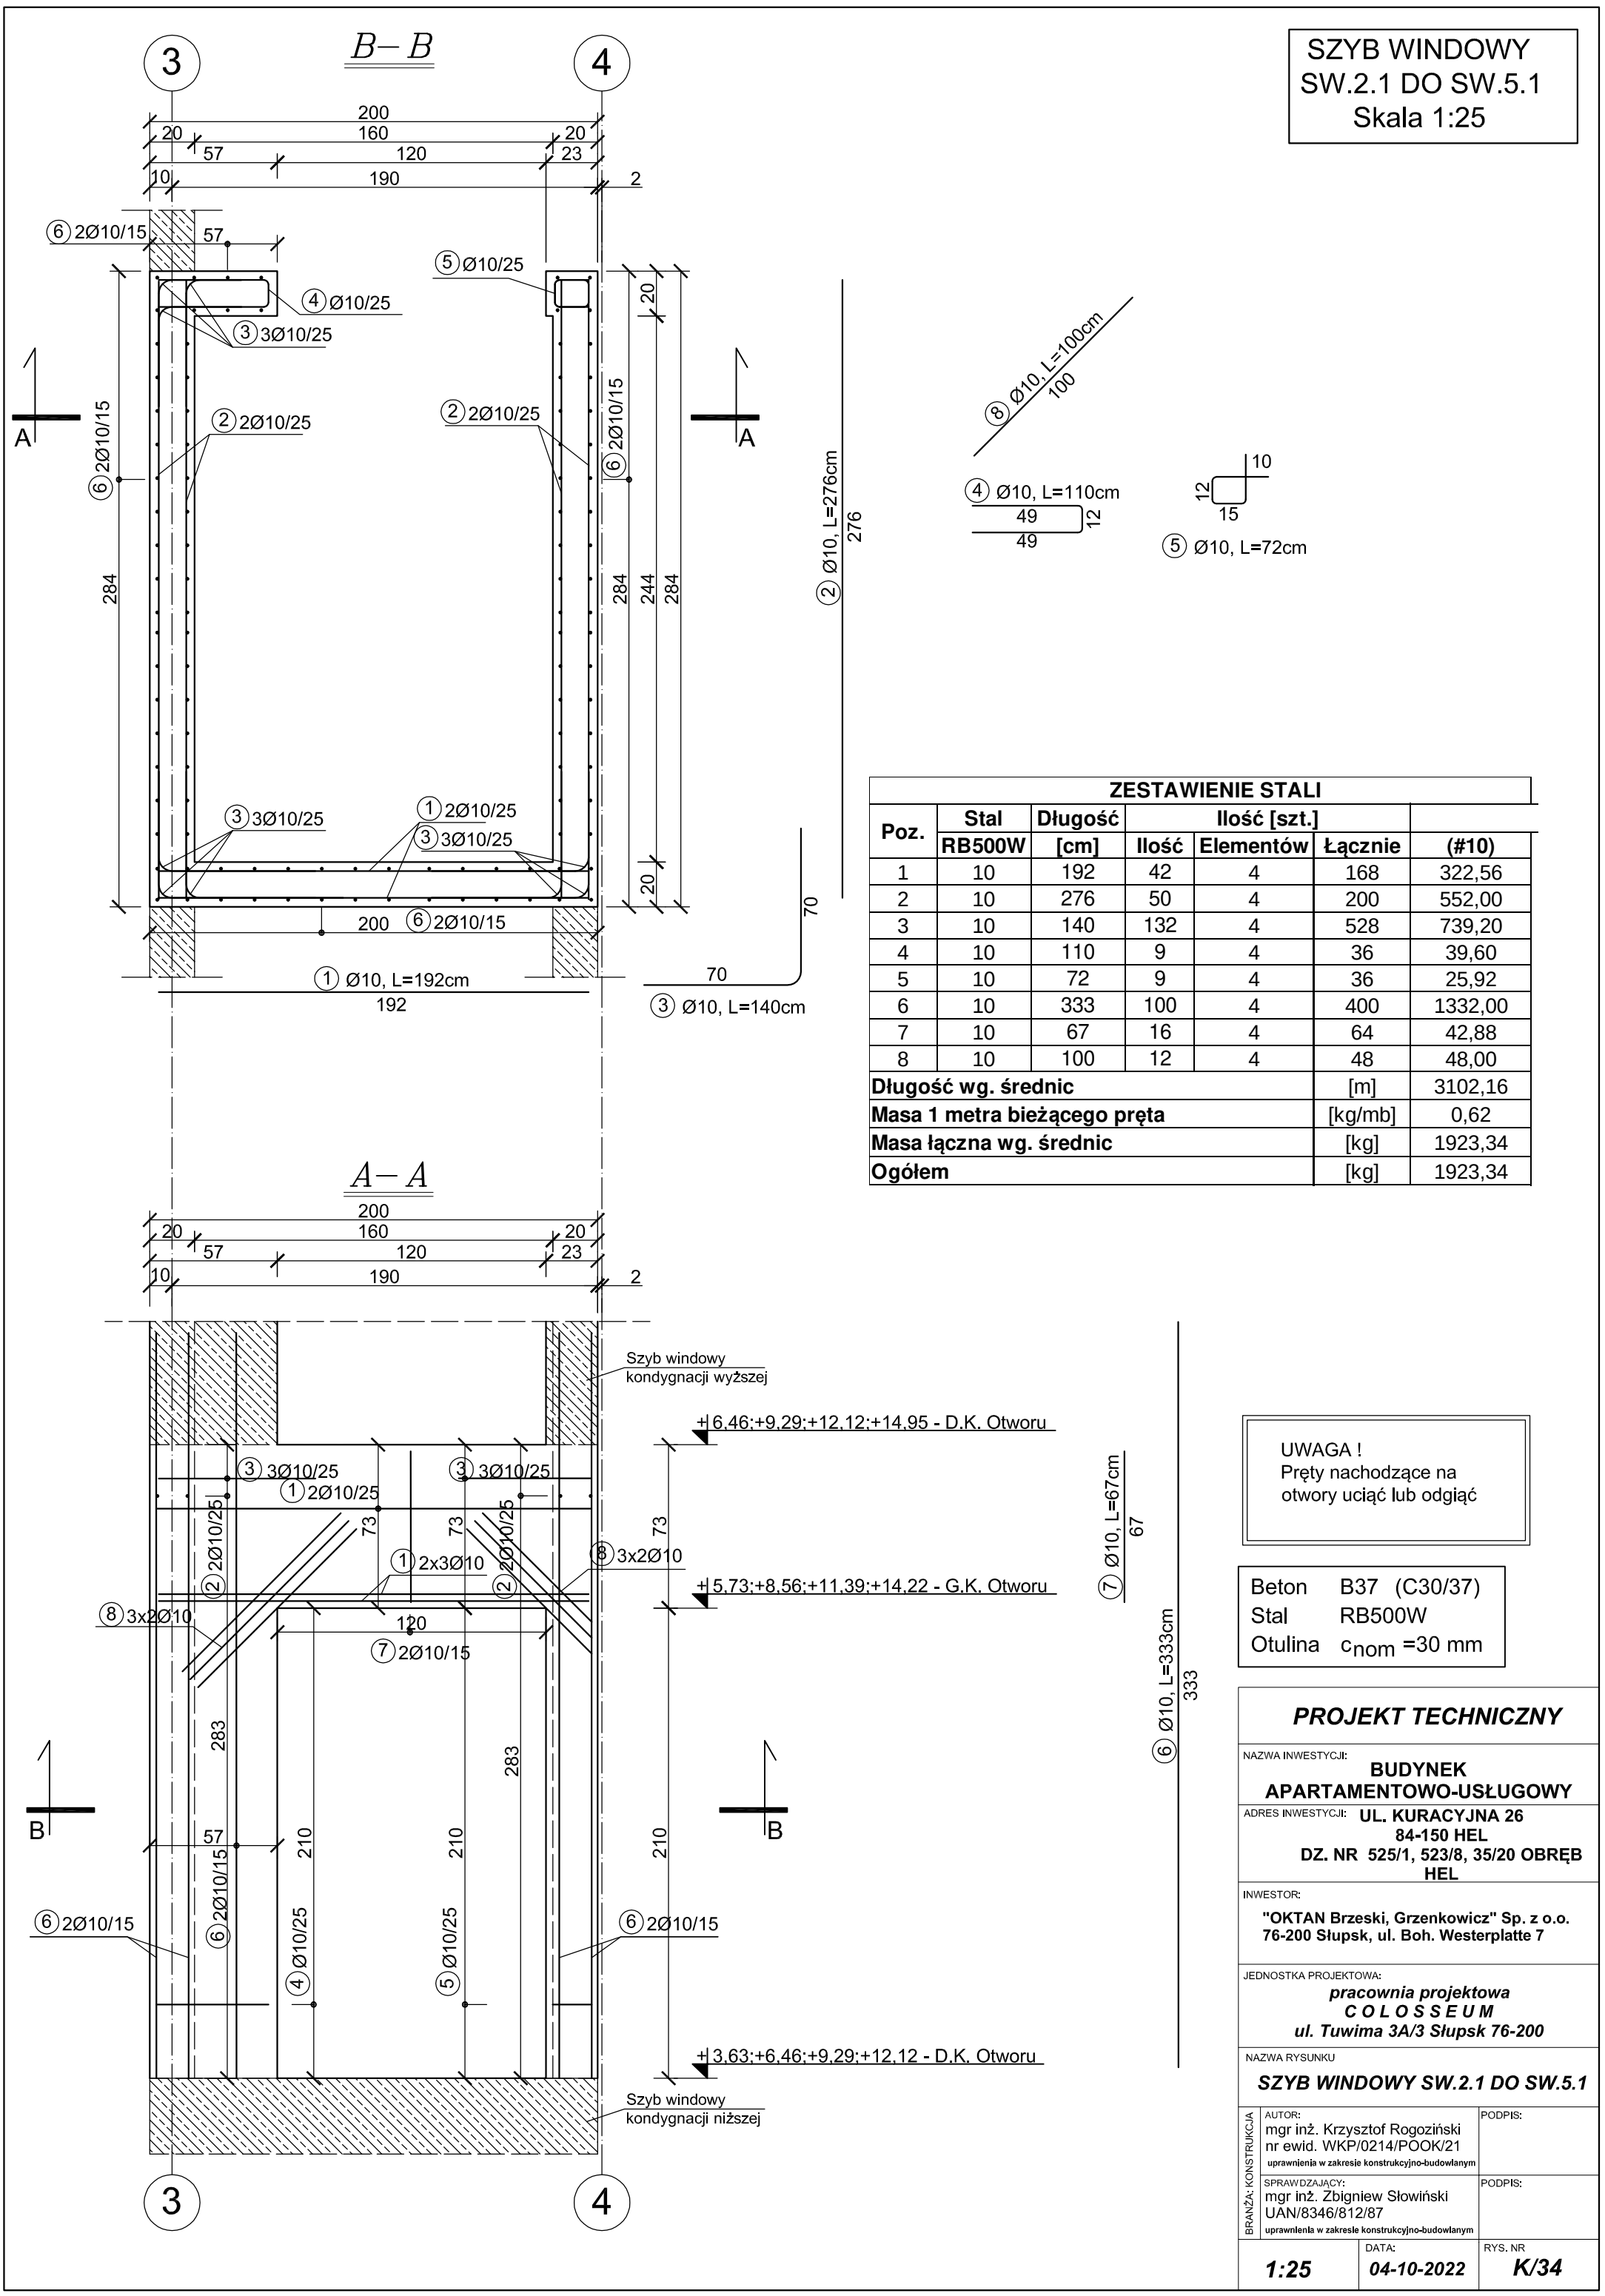

ZESTAWIENIE STALI						
Poz.	Stal	Długość	Ilość [szt.]			
	RB500W	[cm]	Ilość	Elementów	Łącznie	(#10)
1	10	192	42	4	168	322,56
2	10	276	50	4	200	552,00
3	10	140	132	4	528	739,20
4	10	110	9	4	36	39,60
5	10	72	9	4	36	25,92
6	10	333	100	4	400	1332,00
7	10	67	16	4	64	42,88
8	10	100	12	4	48	48,00
Długość wg. średnic					[m]	3102,16
Masa 1 metra bieżącego pręta					[kg/mb]	0,62
Masa łączna wg. średnic					[kg]	1923,34
Ogółem					[kg]	1923,34

UWAGA !
Pręty nachodzące na otwory uciąć lub odgiąć

Beton	B37 (C30/37)
Stal	RB500W
Otulina	c_{nom} =30 mm

PROJEKT TECHNICZNY

NAZWA INWESTYCJI:
BUDYNEK APARTAMENTOWO-USŁUGOWY

ADRES INWESTYCJI: **UL. KURACYJNA 26**
84-150 HEL
DZ. NR 525/1, 523/8, 35/20 OBRĘB HEL

INWESTOR:
"OKTAN Brzeski, Grzenkowicz" Sp. z o.o.
76-200 Słupsk, ul. Boh. Westerplatte 7

JEDNOSTKA PROJEKTOWA:
pracownia projektowa
C O L O S S E U M
ul. Tuwima 3A/3 Słupsk 76-200

NAZWA RYSUNKU
SZYB WINDOWY SW.2.1 DO SW.5.1

BRANŻA: KONSTRUKCJA

AUTOR:
mgr inż. Krzysztof Rogoziński
nr ewid. WKP/0214/POOK/21
uprawnienia w zakresie konstrukcyjno-budowlanym
PODPIS:

SPRAWDZAJĄCY:
mgr inż. Zbigniew Słowiński
UAN/8346/812/87
uprawnienia w zakresie konstrukcyjno-budowlanym
PODPIS:

1:25	DATA: 04-10-2022	RYS. NR K/34