

ELEWACJA PÓŁNOCNA



ELEWACJA POŁUDNIOWA



ELEWACJA ZACHODNIA




ELEWACJA WSCHODNIA



OZNACZENIA GRAFICZNE

- ZEWN. ŚCIANA MONOLITYCZNA + TERMOIZOLACJA
- WEWN. ŚCIANA MONOLITYCZNA
- ZEWN. ŚCIANA MUROWANA + TERMOIZOLACJA
- WEWN. ŚCIANA MUROWANA
- PRZEBICIA STROPÓW NAD PŁASZCZYZNĄ RZUTU
- PRZEBICIA STROPÓW POD PŁASZCZYZNĄ RZUTU
- OZNACZENIE POM.
- OZNACZENIE KONDYGNACJI
- NR PORZĄDKOWY GRUPY POMIESZCZENIA
- NR PORZĄDKOWY POMIESZCZENIA

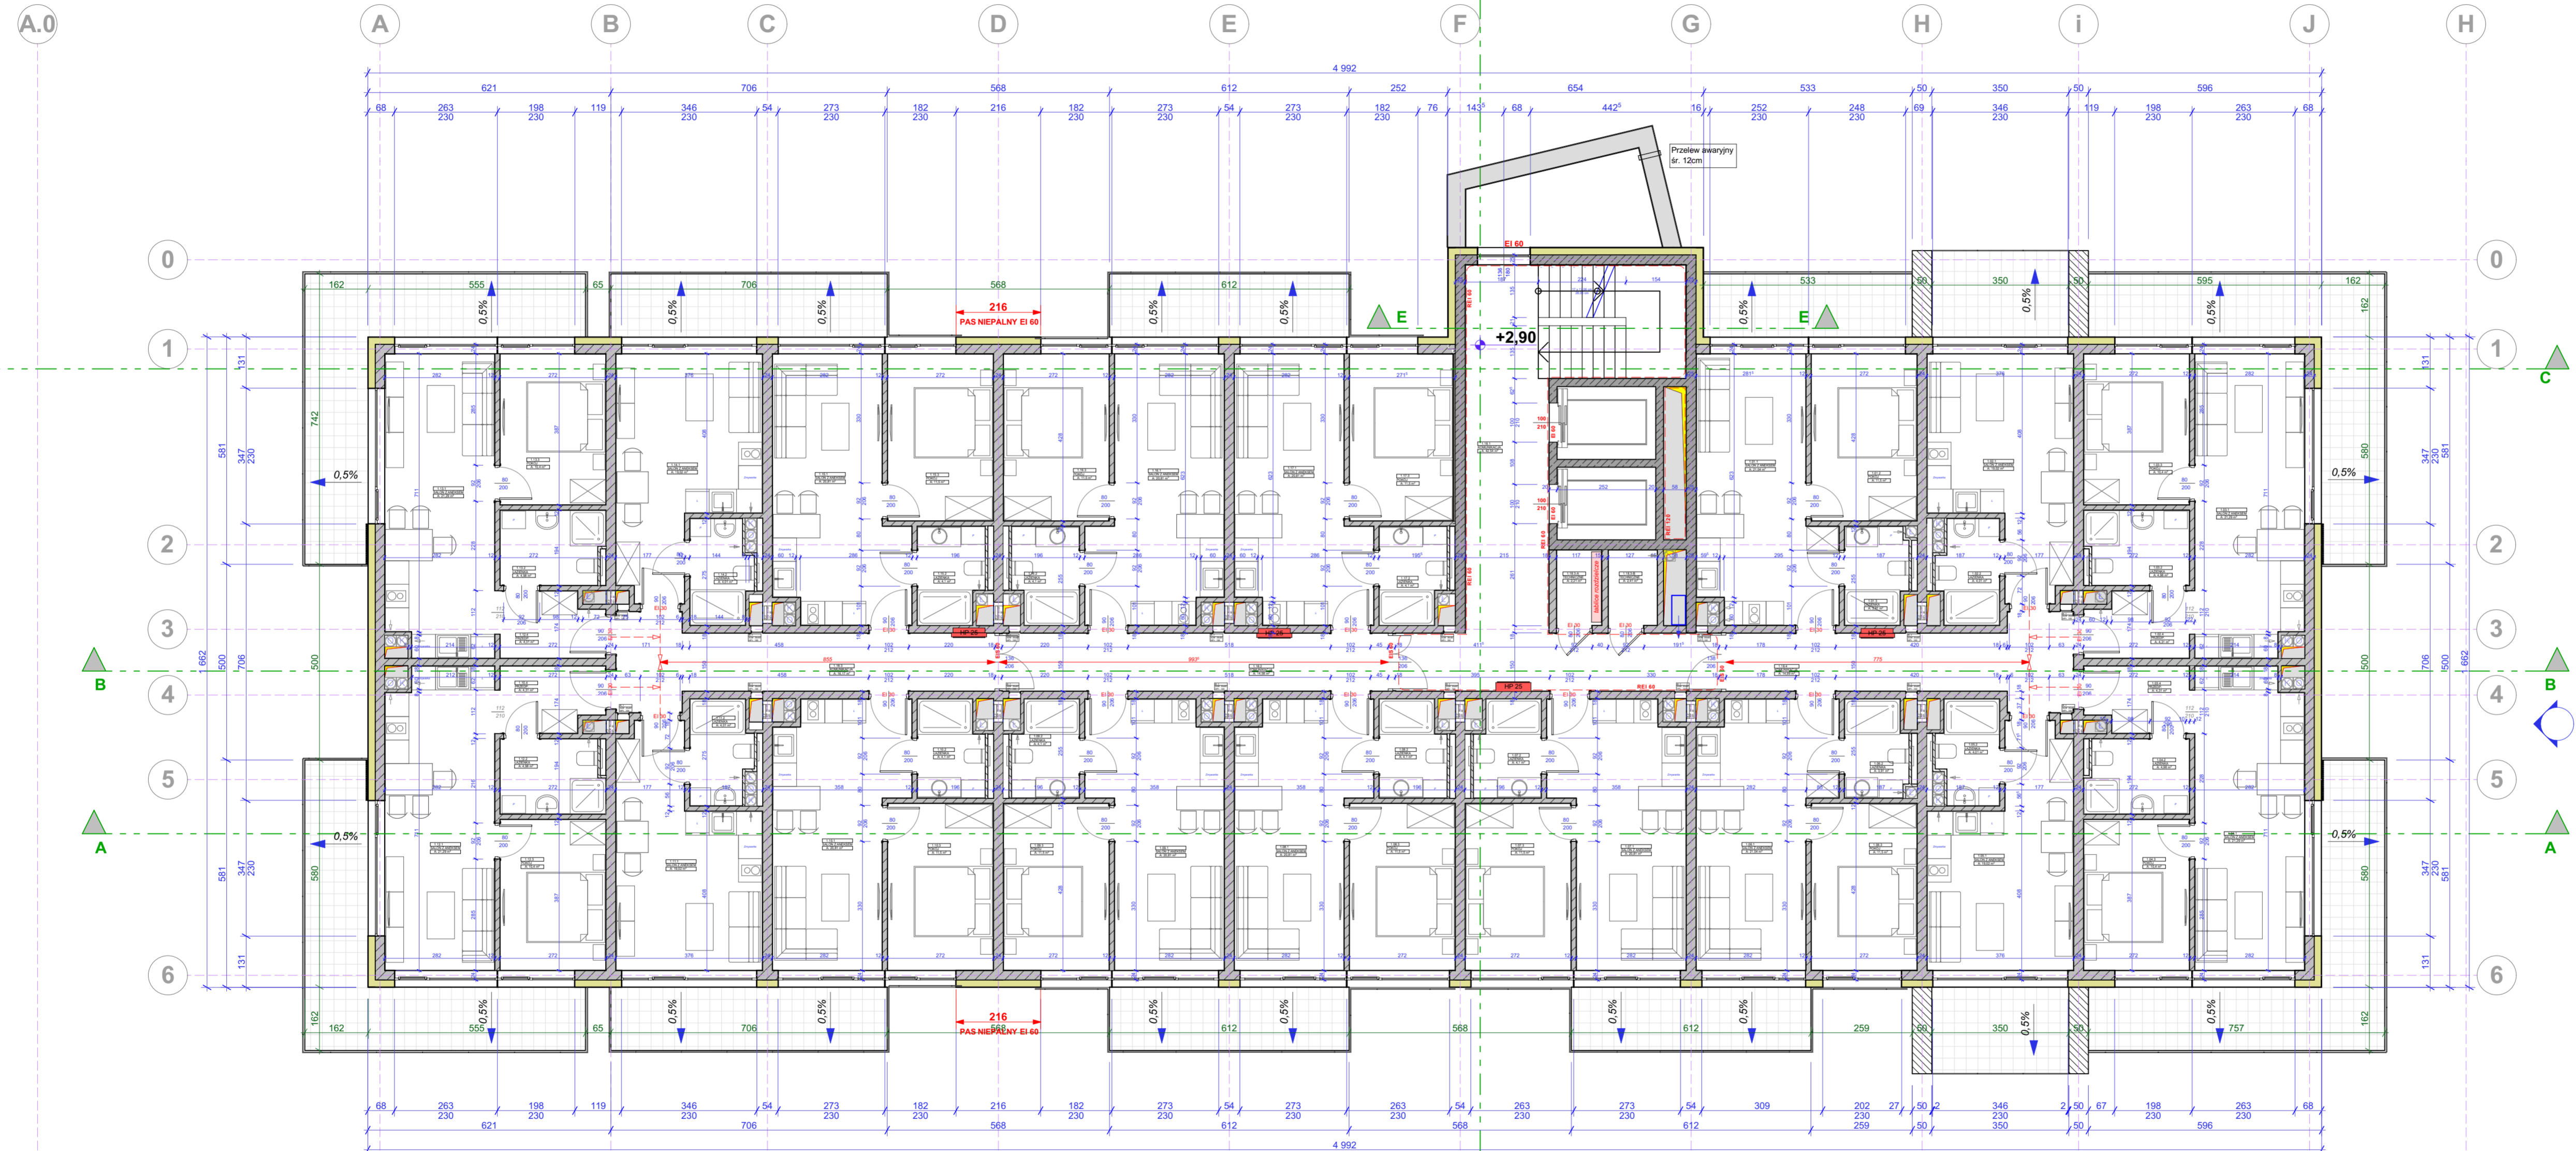

ZESTAWIENIE POMIESZCZEŃ KOND. 1				ZESTAWIENIE POMIESZCZEŃ KOND. 1			
ID Elementu	Numer strefy	Nazwa strefy	Obliczona powierzchnia	ID Elementu	Numer strefy	Nazwa strefy	Obliczona powierzchnia
1.01	1.01.1	SALON Z ANEKSEM	21.04	1.11	1.104	PRZEDP.	36.41 m ²
1.01	1.01.2	POKOJ	11.50	1.11	1.111	SALON Z ANEKSEM	19.03
1.01	1.01.3	ŁAZIENKA	3.91	1.11	1.112	ŁAZIENKA	4.01
			36.45 m²				
1.02	1.02.1	SALON Z ANEKSEM	19.03	1.12	1.121	SALON Z ANEKSEM	27.34 m ²
1.02	1.02.2	ŁAZIENKA	4.01	1.12	1.122	ŁAZIENKA	4.98
1.02	1.02.4	PRZEDP.	4.31	1.12	1.123	POKOJ	10.40
			27.34 m²				
1.03	1.03.1	SALON Z ANEKSEM	21.29	1.12	1.124	PRZEDP.	4.11
1.03	1.03.2	ŁAZIENKA	4.98	1.13	1.131	SALON Z ANEKSEM	21.29
1.03	1.03.3	POKOJ	10.40	1.13	1.132	ŁAZIENKA	4.98
1.03	1.03.4	PRZEDP.	4.11	1.13	1.133	POKOJ	10.40
			40.98 m²				
1.04	1.04.1	SALON Z ANEKSEM	21.29	1.14	1.141	SALON Z ANEKSEM	36.67 m ²
1.04	1.04.2	ŁAZIENKA	4.98	1.14	1.142	ŁAZIENKA	19.03
1.04	1.04.3	POKOJ	10.40				
			36.67 m²				
1.05	1.05.1	SALON Z ANEKSEM	19.03	1.15	1.151	SALON Z ANEKSEM	20.81
1.05	1.05.2	ŁAZIENKA	4.01	1.15	1.152	ŁAZIENKA	4.10
			23.03 m²	1.15	1.153	POKOJ	11.50
1.06	1.06.1	SALON Z ANEKSEM	21.04				36.41 m²
1.06	1.06.2	ŁAZIENKA	3.91	1.16	1.161	SALON Z ANEKSEM	20.81
1.06	1.06.3	POKOJ	11.50	1.16	1.162	ŁAZIENKA	4.10
			36.45 m²	1.16	1.163	POKOJ	11.50
1.07	1.07.1	SALON Z ANEKSEM	20.81				36.41 m²
1.07	1.07.2	ŁAZIENKA	4.10	1.17	1.171	SALON Z ANEKSEM	20.81
1.07	1.07.3	POKOJ	11.50	1.17	1.172	ŁAZIENKA	4.10
			36.41 m²	1.17	1.173	POKOJ	11.50
1.08	1.08.1	SALON Z ANEKSEM	20.81				36.41 m²
1.08	1.08.2	ŁAZIENKA	4.10	1.18	1.181	KOMUNIKACJA	42.54
1.08	1.08.3	POKOJ	11.50	1.18	1.182	KOMUNIKACJA	14.58
			36.41 m²	1.18	1.183	KOMUNIKACJA	16.17
1.09	1.09.1	SALON Z ANEKSEM	20.81	1.18	1.184	KOMUNIKACJA	14.99
1.09	1.09.2	ŁAZIENKA	4.10				88.28 m²
1.09	1.09.3	POKOJ	11.50	1.19	1.183-A	TECHNICZNE	2.21
			36.41 m²	1.19	1.183-B	TECHNICZNE	2.41
1.10	1.10.1	SALON Z ANEKSEM	20.81				4.62 m²
1.10	1.10.2	ŁAZIENKA	4.10				676.71 m²
1.10	1.10.3	POKOJ	11.50				

UWAGI OGÓLNE:

- Niniejszy rysunek należy rozpatrywać łącznie z całym wielobranżowym projektem budowlanym, którego jest integralną częścią.
- Należy pracować tylko na podstawie wymiarów podanych na rysunku; przed przystąpieniem do robót Wykonawca powinien sprawdzić na budowie wszystkie czynniki wykonawcze oraz wymiary poziome; rozwiązania wynikające z różnic wymiarów podanych na rysunkach i wymiarów rzeczywistych należy uzgodnić z Projektantem.
- Wszelkie prace należy wykonywać a) speyfikowanymi materiałami stosowanymi zgodnie z właściwymi przepisami prawnymi i normatywnymi oraz zgodnie ze sztuką budowlaną.
- Wskazane produkty należy rozumieć jako komplet niezbędnych elementów i dodatków niezbędnych do właściwego montażu oraz ich poprawnego funkcjonowania zgodnie z zaleceniem producentów.
- Wszystkie prace przygotowawcze, podstawowe, wykończeniowe, użytkowe, eksploatacyjne i konserwacyjne, związane z zastosowaniem wskazanych produktów, należy wykonywać zgodnie z instrukcjami, procedurami i metodami wymaganymi i przewidzianymi przez producentów danych produktów i powinny być poprzedzone zapoznaniem się przez Wykonawcę z właściwymi kartami katalogowymi i instrukcjami producentów.
- Wymiary stolarki podane w świetle ościeży. W razie potrzeby wymiary drzwi zewnętrznych należy dostosować do wymiarów montażowych zalecanych przez wybranego producenta.

NAZWA INWESTYCJI:
PROJEKT ZAMIENNY: BUDYNEK USŁUG TURYSTYCZNYCH - HOTEL

ADRES INWESTYCJI:
ul. Kasprzowica 12 Kolobrzeg

IDENTYFIKATOR GDZDKI:
320801_1.0005.98/21

INWESTOR:
**P.U.H. AKCES ANDRZEJ KORNAJ
UL. JAGIELLOŃSKA 22C/14U 78-100 KOŁOBRZEG**

JEDEŃSTWA PROJEKTOWA:
**pracownia projektowa
COLOSSEUM
ul. Tuwima 3A/3 Słupsk 76-200**

NAZWA RYSUNKU:
RZUT KONDYGNACJI +1

AUTOR:
arch. KRYSZTOF KOZIOL
upr. nr POKK/398/2011

OPRACOWAŁ:
arch. DOMINIKA SKROBIŚZEWSKA
upr. nr S3/POK/41/2018

SPRZĄDZIŁ:
specj. architektoniczna bez ograniczeń

RYSOWAŁ:
1:100

DATA:
2026-04-13

RYŚ. NR:
A.03