

KONCEPCJA ROZBUDOWY SIECI  
WODOCIĄGOWEJ  
W M. LĘDOWO, GMINA USTKA:

OZNACZENIA:

ZAKRES OPRACOWANIA

ETAP 1 - ZAOPATRZENIE W WODĘ NIERUCHOMOŚCI

W OBRĘBIE PODZIAŁU I ZABUDOWY DZ. NR 289/1,  
UMAGA: DZ. NR 303/1 BĘDZIE ZWIEKSZAŁA OBCIĄŻENIE WODOCIĄGU  
REALIZOWANEGO W 1 ETAPIE INWESTYCJI PRZY PRZYSTĄPIENIU

DO SPRZEDAŻY NIERUCHOMOŚCI Z ZAKRESU 4 ETAPU

ETAP 2 - ZAOPATRZENIE W WODĘ NIERUCHOMOŚCI

W OBRĘBIE PODZIAŁU I ZABUDOWY DZ. NR 270/7

ETAP 3 - ZAOPATRZENIE W WODĘ NIERUCHOMOŚCI

W OBRĘBIE PODZIAŁU I ZABUDOWY DZ. NR 295/1

ETAP 4 - ZAOPATRZENIE W WODĘ NIERUCHOMOŚCI

W OBRĘBIE PODZIAŁU I ZABUDOWY DZ. NR 303/1, 318

ETAP 1 - PROJEKTOWANE HYDRANTY PROŻ

ETAP 2 - PROJEKTOWANE HYDRANTY PROŻ

ETAP 3 - PROJEKTOWANE HYDRANTY PROŻ


ETAP 4 - PROJEKTOWANE HYDRANTY PROŻ

Hp 1.1 - 1.6 ETAP 1 - PROJEKTOWANE HYDRANTY PROŻ

Hp 2.1 - 2.8 ETAP 2 - PROJEKTOWANE HYDRANTY PROŻ

Hp 3.1 - 3.12 ETAP 3 - PROJEKTOWANE HYDRANTY PROŻ

Hp 4.1 - 4.8 ETAP 4 - PROJEKTOWANE HYDRANTY PROŻ

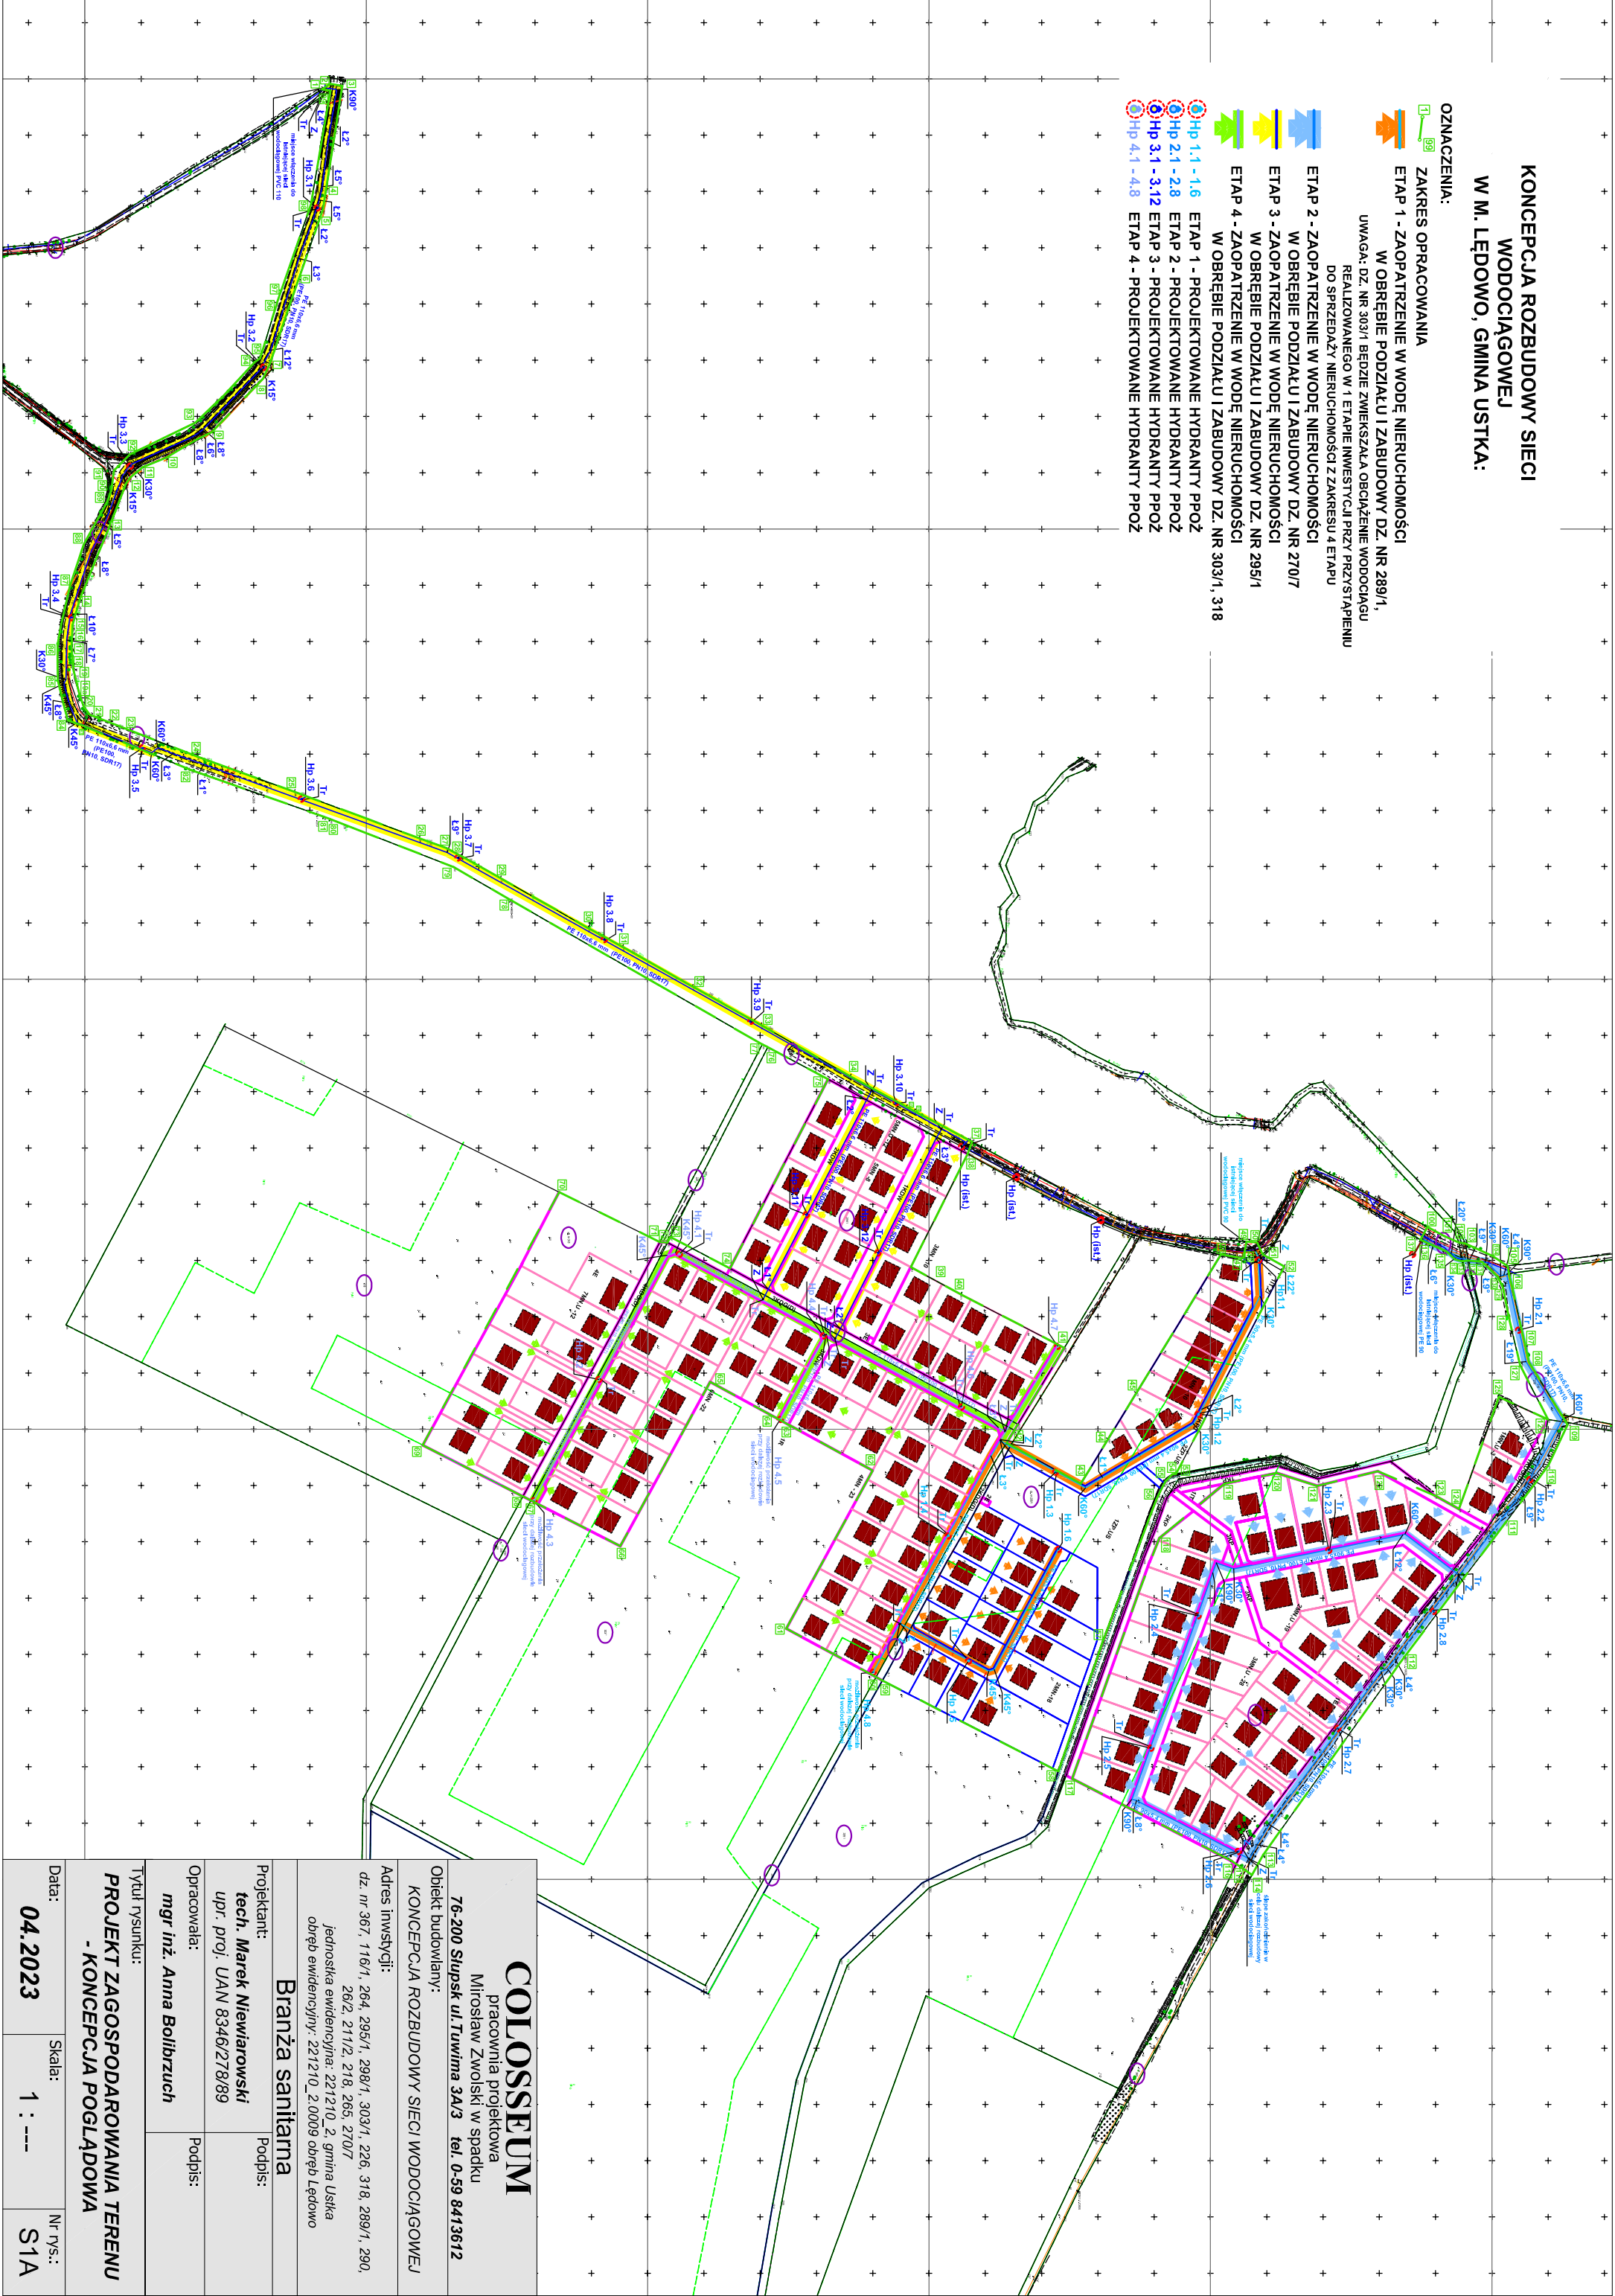

COLOSSEUM			
pracownia projektowa			
Mirosław Zwoiski w spółce			
76-200 Słupsk ul. Tuwima 3A/3    tel. 0-59 8413612			
Objekt budowlany:			
KONCEPCJA ROZBUDOWY SIECI WODOCIĄGOWEJ			
Adres inwestycji:			
dz. nr 367, 116/1, 264, 295/1, 298/1, 303/1, 226, 318, 289/1, 290, 26/2, 211/2, 218, 265, 270/7			
jednostka ewidencyjna: 221210_2, gmina Ustka			
obręb ewidencyjny: 221210_2.0009 obręb Lędowo			
Branża sanitarna			
Projektant:	Podpis:		
tech. Marek Niewiarowski			
upr. proj. UAN 8346/278/89			
Opracowała:	Podpis:		
mgr inż. Anna Bollbrzych			
Tytuł rysunku:			
PROJEKT ZAGOSPODAROWANIA TERENU			
- KONCEPCJA POGLĄDOWA			
Data:	Skala:	Nr rys.:	
04.2023	1 : ----	S1A	