RZUT PŁYTY FUNDAMENTOWEJ
skala 1:100

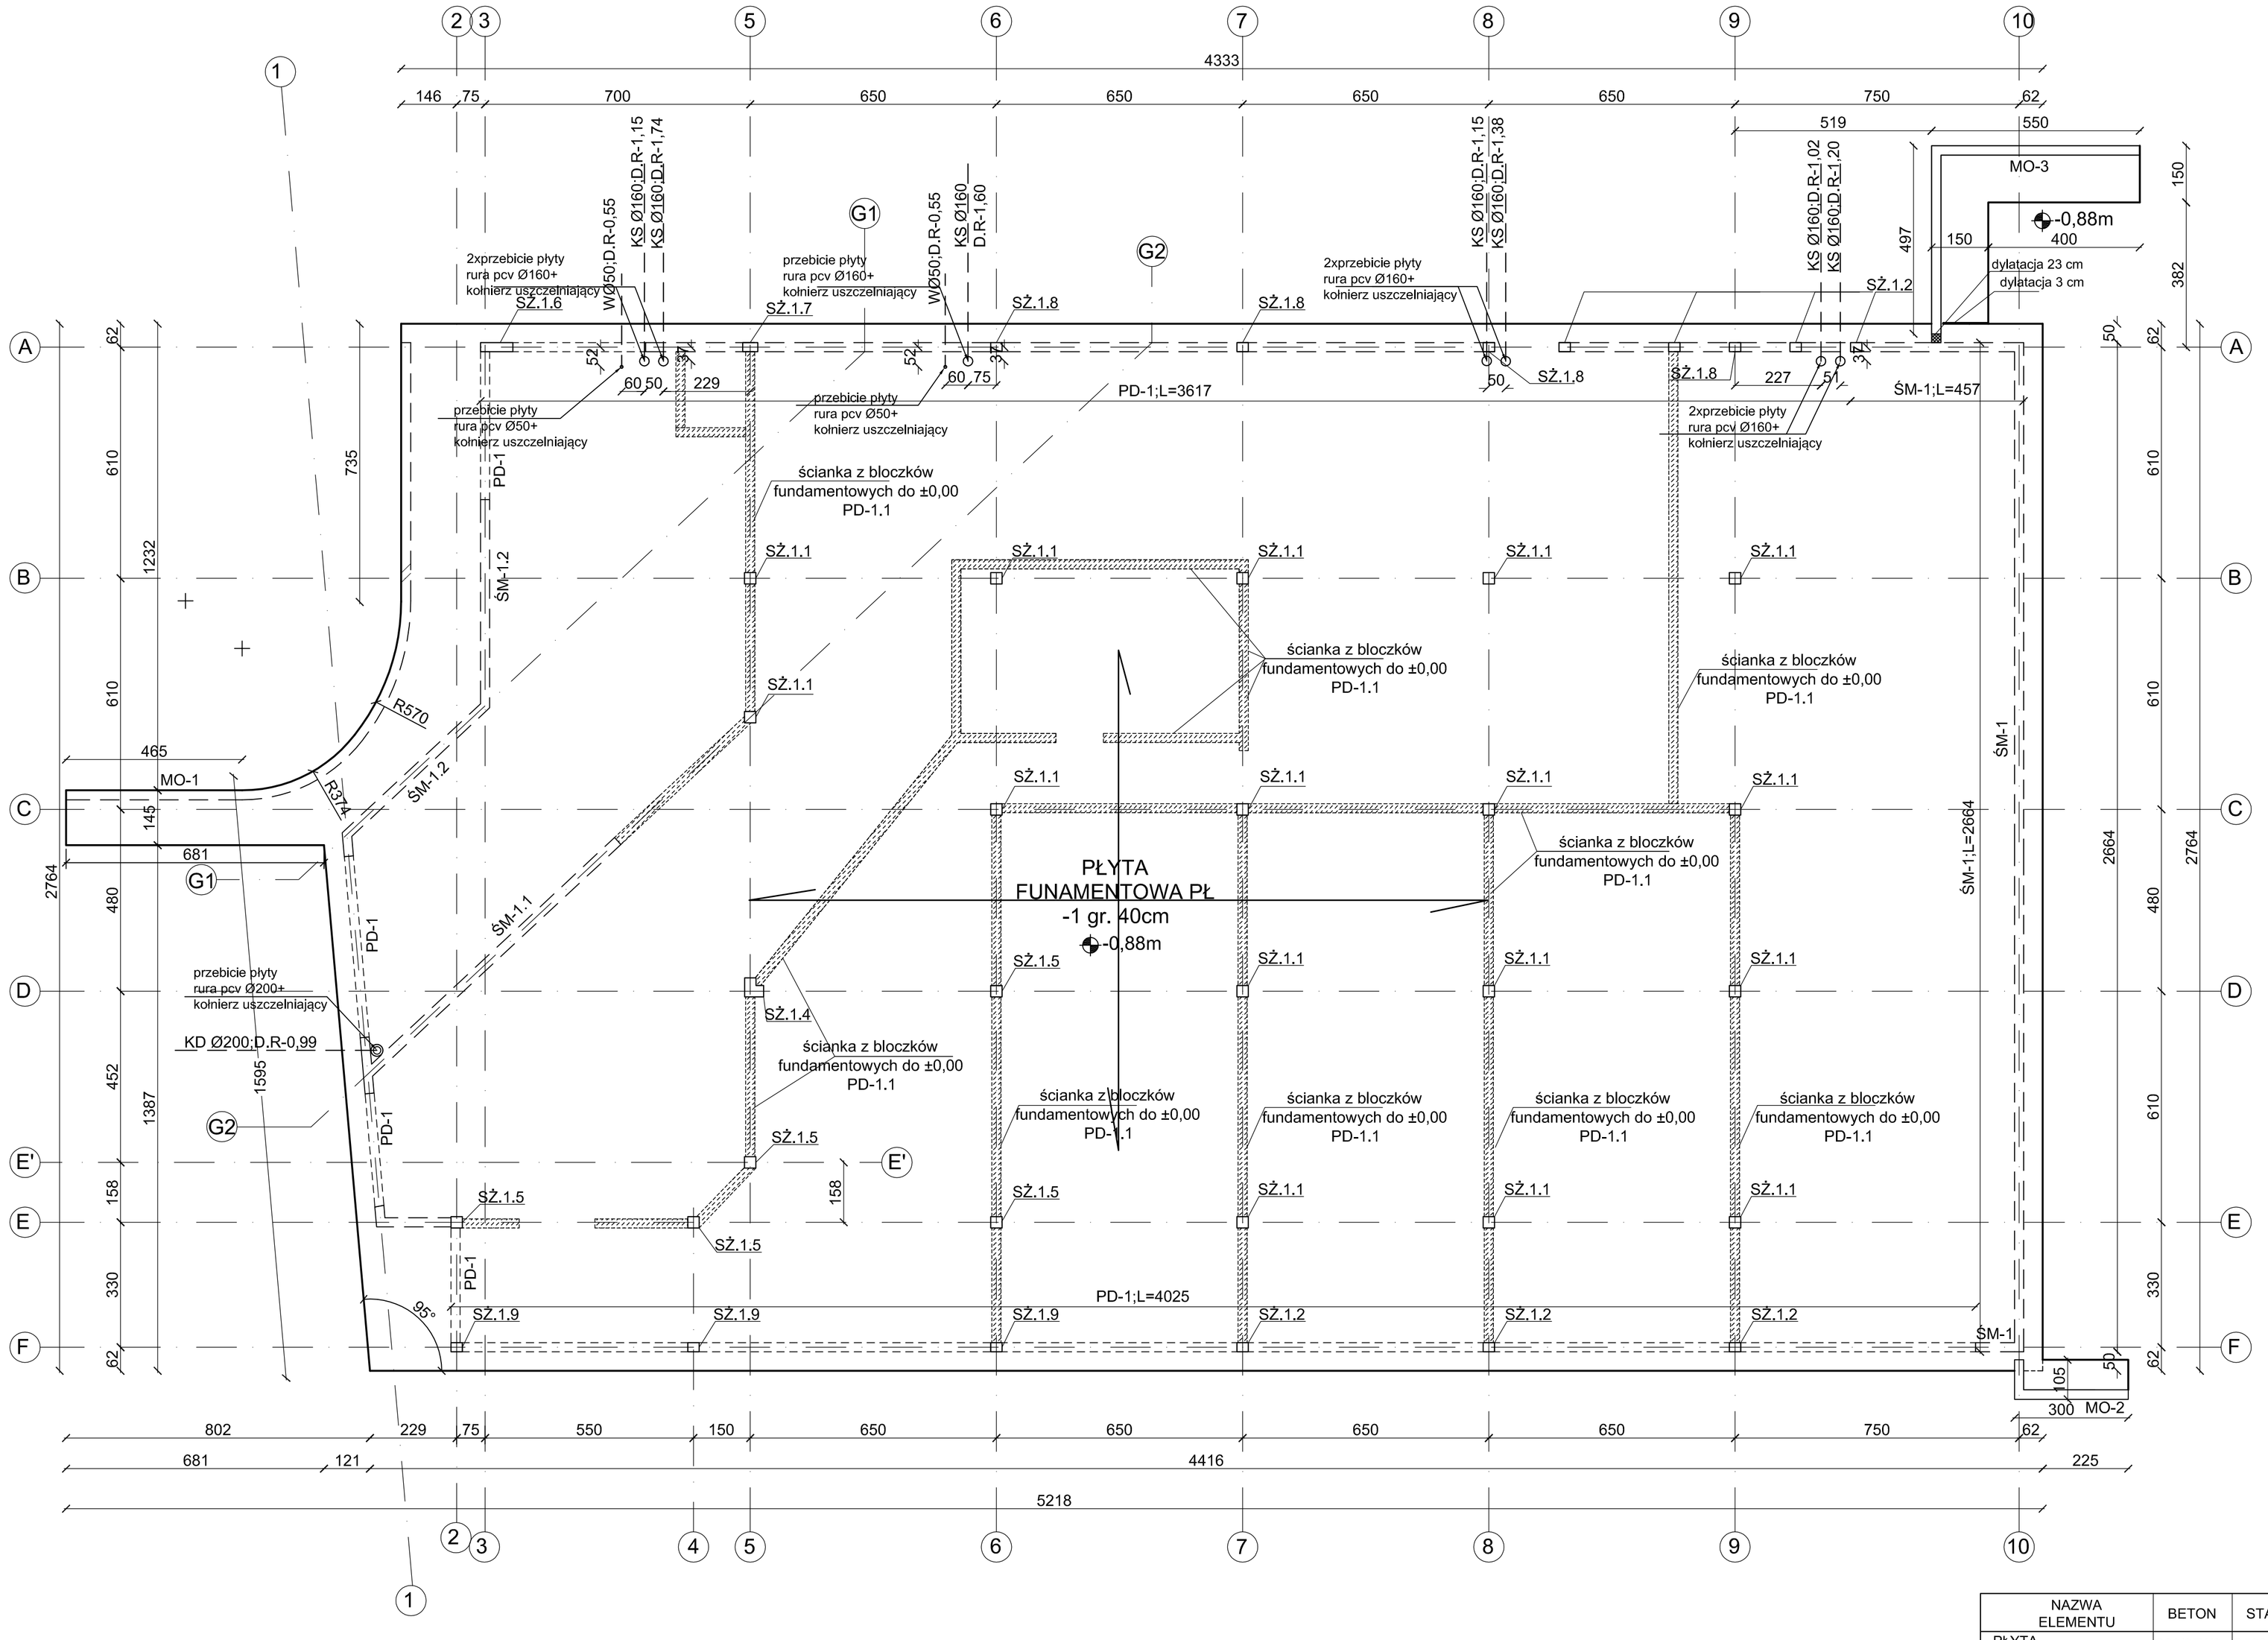

POZIOM POSADOWIENIA:
0,00= 2,60 m.n.p.m

-DÓŁ PŁYTY: -0,88=1,72 m.n.p.m
-GÓRA PŁYTY: -0,48=2,12 m.n.p.m

UWAGA:

1. Płytę fundamentową wykonać z betonu wodoszczelnego C30/37 W8 oraz stali B500SP na podkładzie z chudego betonu C8/10 o grubości 10 cm.
2. Izolacje przeciwwodną w postaci papy termozgrzewalnej należy wykonać na chudym betonie i na bocznych ścianach płyty fundamentowej i uciąglić do poziomu ±0,00 ,następnie powyżej w miejscu styku ściany z gruntem zastoosować izolację powłokową typu Izohan
3. Otulina betonowa zbrojenia wynosi 50mm.
4. Minimalny zakład prętów wynosi 50Ø.
5. Pręty nachodzące na otwory/krawędzie odgiąć lub uciąć.
6. W miejscach przebić płyty przez rury PCV zastosować kołnierze gumowe uszczelniające.
7. Jako zbrojenie dystansowe zastosować kobylki zbrojeniowe. wg rys. technicznego .
8. W płycie fundamentowej należy osadzić pręty startowe dla poszczególnych elementów żelbetowych.Pręty starowe pokazano na rysunkach poszczególnych elementów konstrukcyjnych.
9. Warstwy wykończeniowe wg. projektu Architektury.
10. Przejścia instalacyjne wg. projektów branżowych oraz projektu Architektury.
11. Przed wykonaniem konstrukcji projekt należy skonfrontować z dokumentacjami branżowymi.
12. Pod witryny szklane i ściany murowane należy wykonać podwalinę wg rys. technicznego
13. Na płycie fundamentowej pod ściany murowane należy wymurować ściankę z bloczków fundamentowych do rzędnej ±0,00.
14. Płytę należy ocieplić od zewnątrz warstwą XPS min. gr. 10cm

NAZWA ELEMENTU	BETON	STAL	OTULINA	KLASA EKSPOZYCJI
- PŁYTA FUNDAMENTOWA	C30/37W8	B500SP	50mm	XC2
- SŁUPY ŻELBETOWE PODZIEMIA - ŚCIANY ŻELBETOWE PODZIEMIA	C30/37W8	B500SP	40mm/30mm	XC4

-0,88m - rzędna spodu konstrukcji

PROJEKT TECHNICZNY

obiekt: BUDYNEK USŁUGOWY (muzeum, handel, gastronomia)

adres inwestycji: numer działki : 54/22, 54/23, 54/26, 54/17 obręb ewidencyjny: 0020 m.Mielno jednostka ewidencyjna : 320905_4

inwestor: DIUN-TUR s.c. Piotr Chlewicki, Anna Chlewicka-Zwierzyk ul. Krakowska 62/9, 25-701 Kielce

jednostka projektowa: Pracownia Projektowa C O L O S S E U M konstrukcje budowlane ul. Tuwima 3A/3 Słupsk 76-200

Projektant: mgr inż. Zbigniew Słowiński UAN/8346/812/87 spec.konstrukcyjna bez ograniczeń — Podpis

sprawdzający: mgr inż. Krzysztof Rogozinski WKP/0214/POOK/21 spec.konstrukcyjna bez ograniczeń — Podpis

Tytuł rysunku: RZUT PŁYTY FUNDAMENTOWEJ

Data	Skala	Nr Rys.
wrzesień 2025	1:100	K/1