
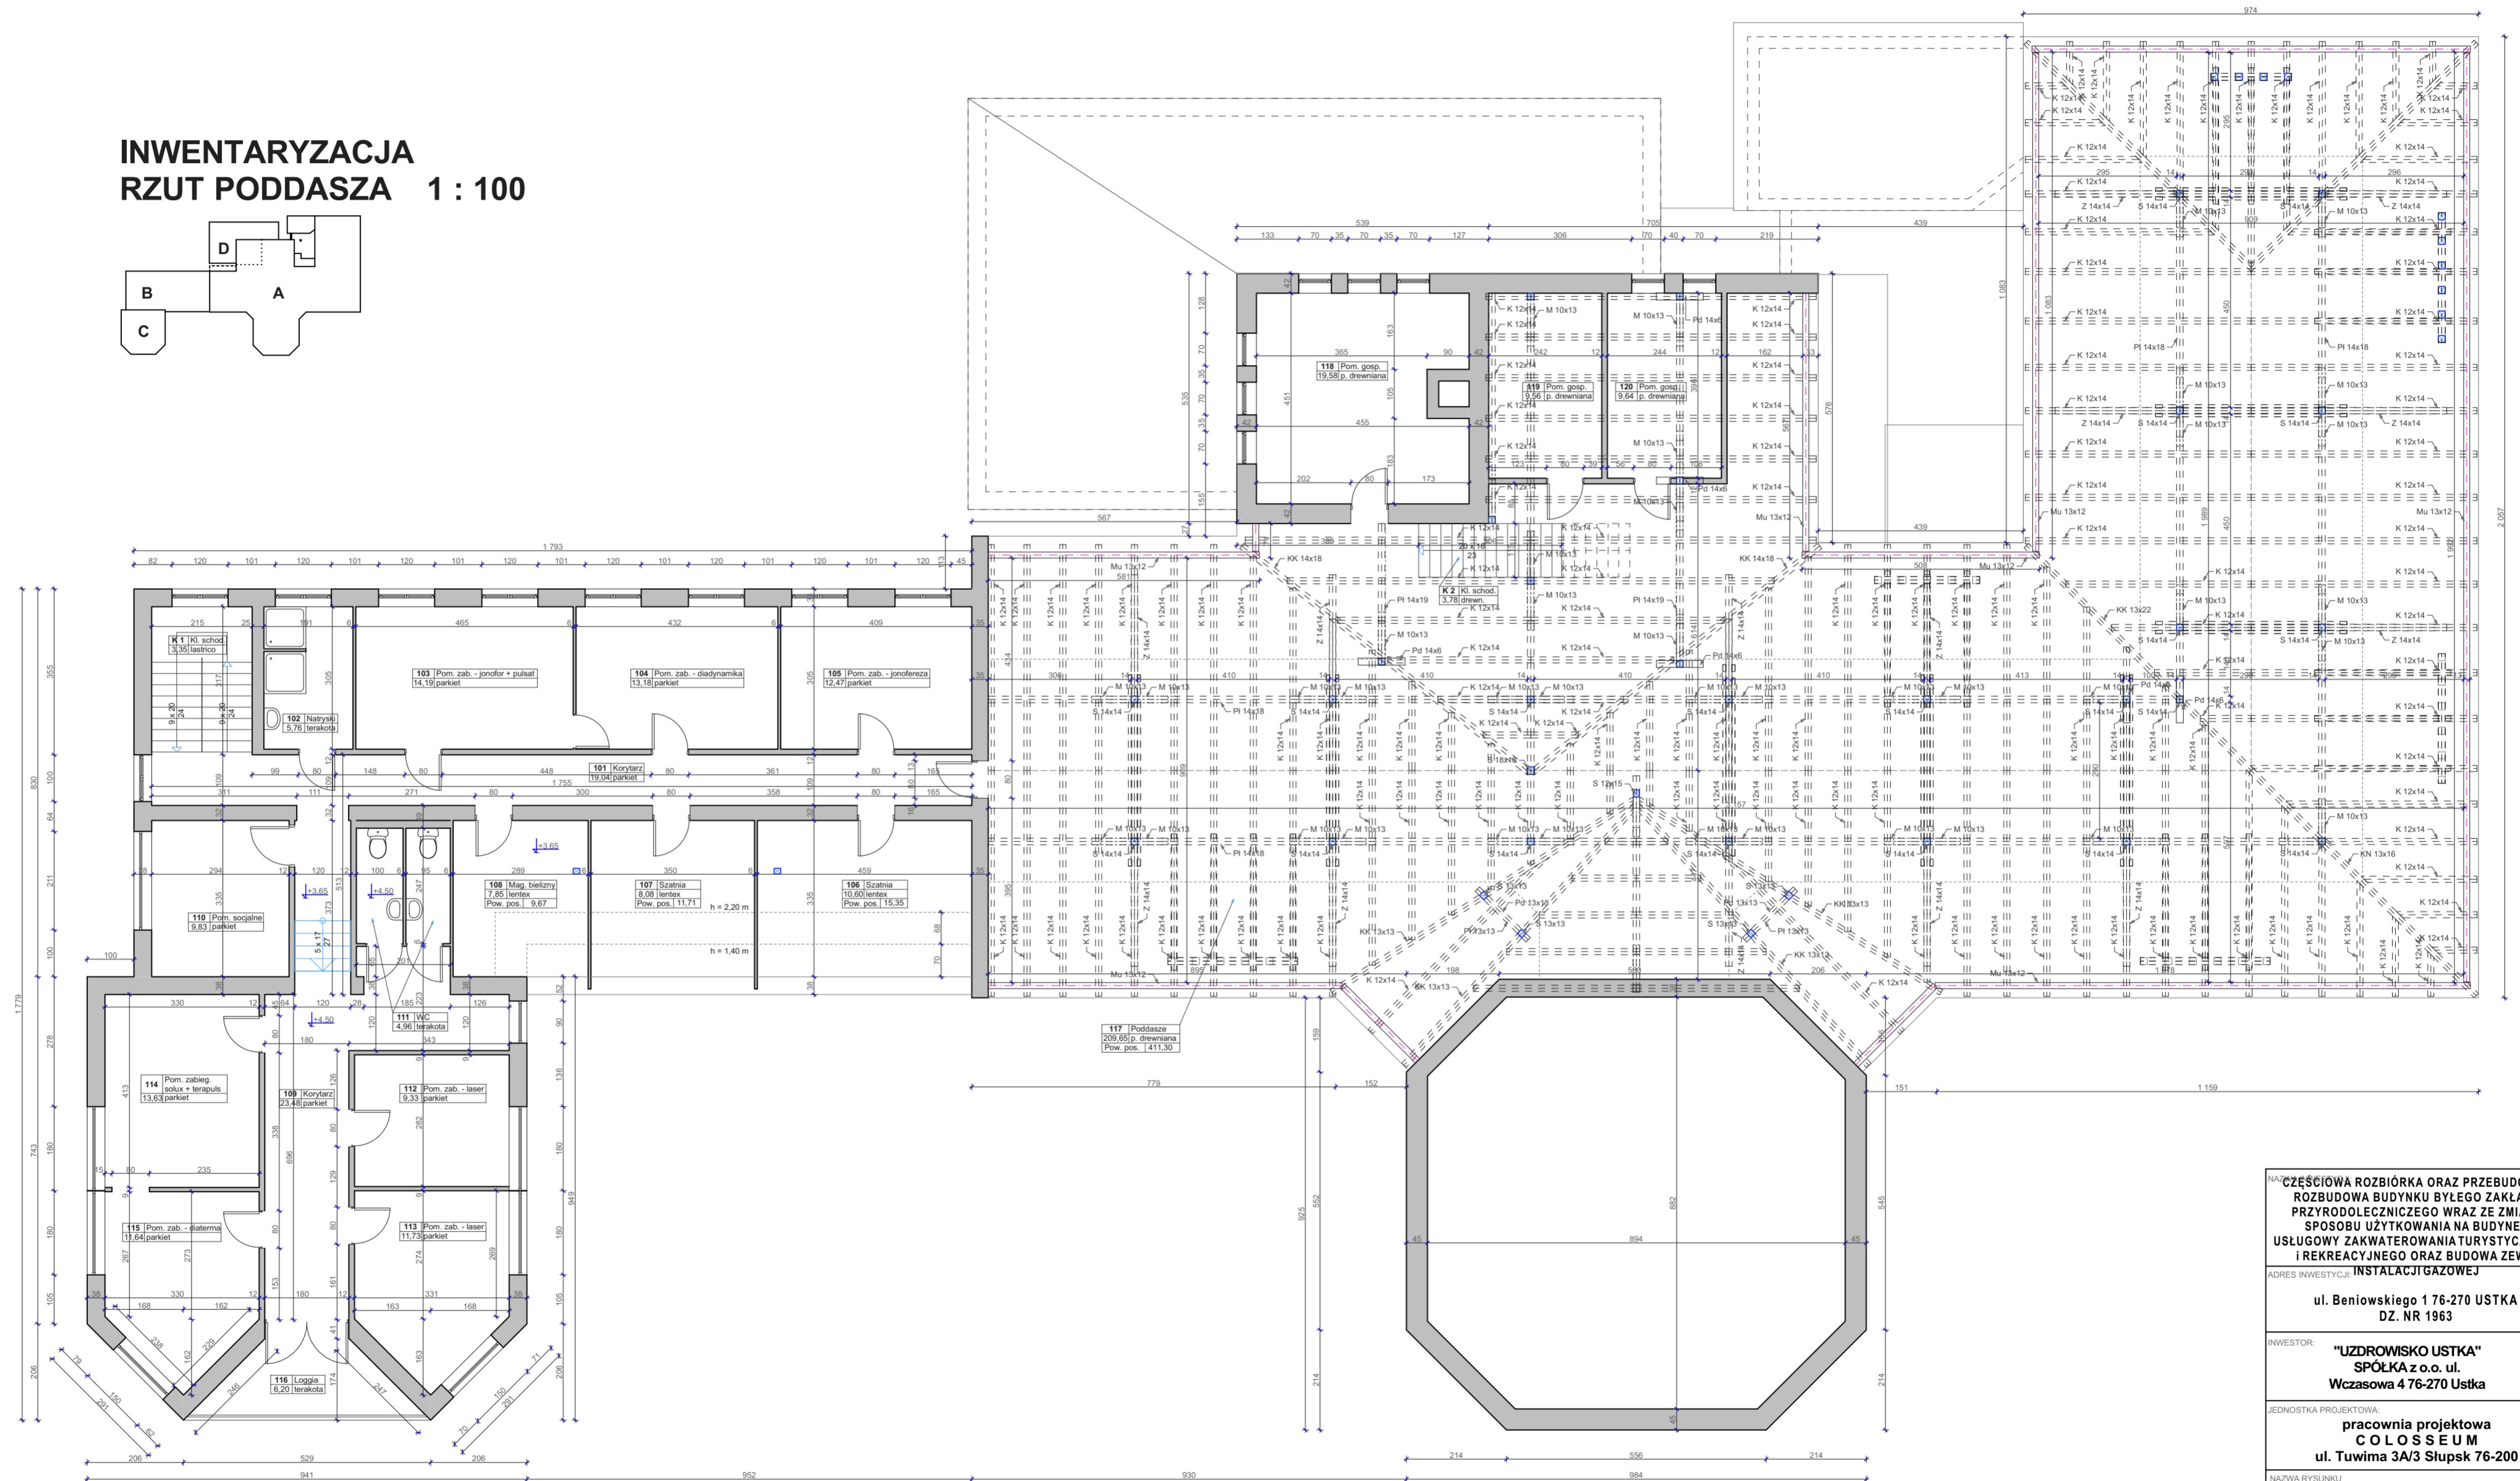


INWENTARYZACJA RZUT PODDASZA 1 : 100

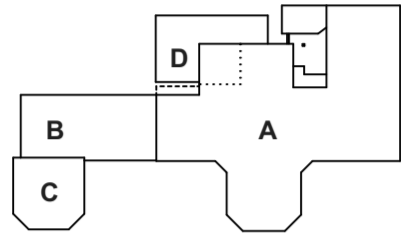

CZĘŚCIOWA ROZBIÓRKA ORAZ PRZEBUDOWA I ROZBUDOWA BUDYNKU BYŁEGO ZAKŁADU PRZYRODOLECZNICZEGO WRAZ ZE ZMIANĄ SPOSOBU UŻYTKOWANIA NA BUDYNEK USŁUGOWY ZAKWATEROWANIA TURYSTYCZNEGO I REKREACYJNEGO ORAZ BUDOWA ZEWN.		
ADRES INWESTYCJI: INSTALACJI GAZOWEJ		
ul. Beniowskiego 1 76-270 USTKA DZ. NR 1963		
INWESTOR: "UZDROWISKO USTKA" SPÓŁKA z o.o. ul. Wczasowa 4 76-270 Ustka		
JEDNOSTKA PROJEKTOWA: pracownia projektowa COLOSSEUM ul. Tuwima 3A/3 Słupsk 76-200		
NAZWA RYSUNKU: INWENTARYZACJA - PIĘTRO		
AUTOR: mgr inż. arch. Krystian Kozioł upr. nr PO/KK/398/2011 spec. architektoniczna bez ograniczeń	PODPIS:	
SPRACOWUJĄCY: mgr inż. arch. Dominika Skrobiszewska 53/PO/KK/2018 spec. architektoniczna bez ograniczeń	PODPIS:	
SKALA: 1:50	DATA: 20-06-2023	RYS. NR: RYS.02