


INWENTARYZACJA
PRZEKRÓJ B - B
skala 1 : 50

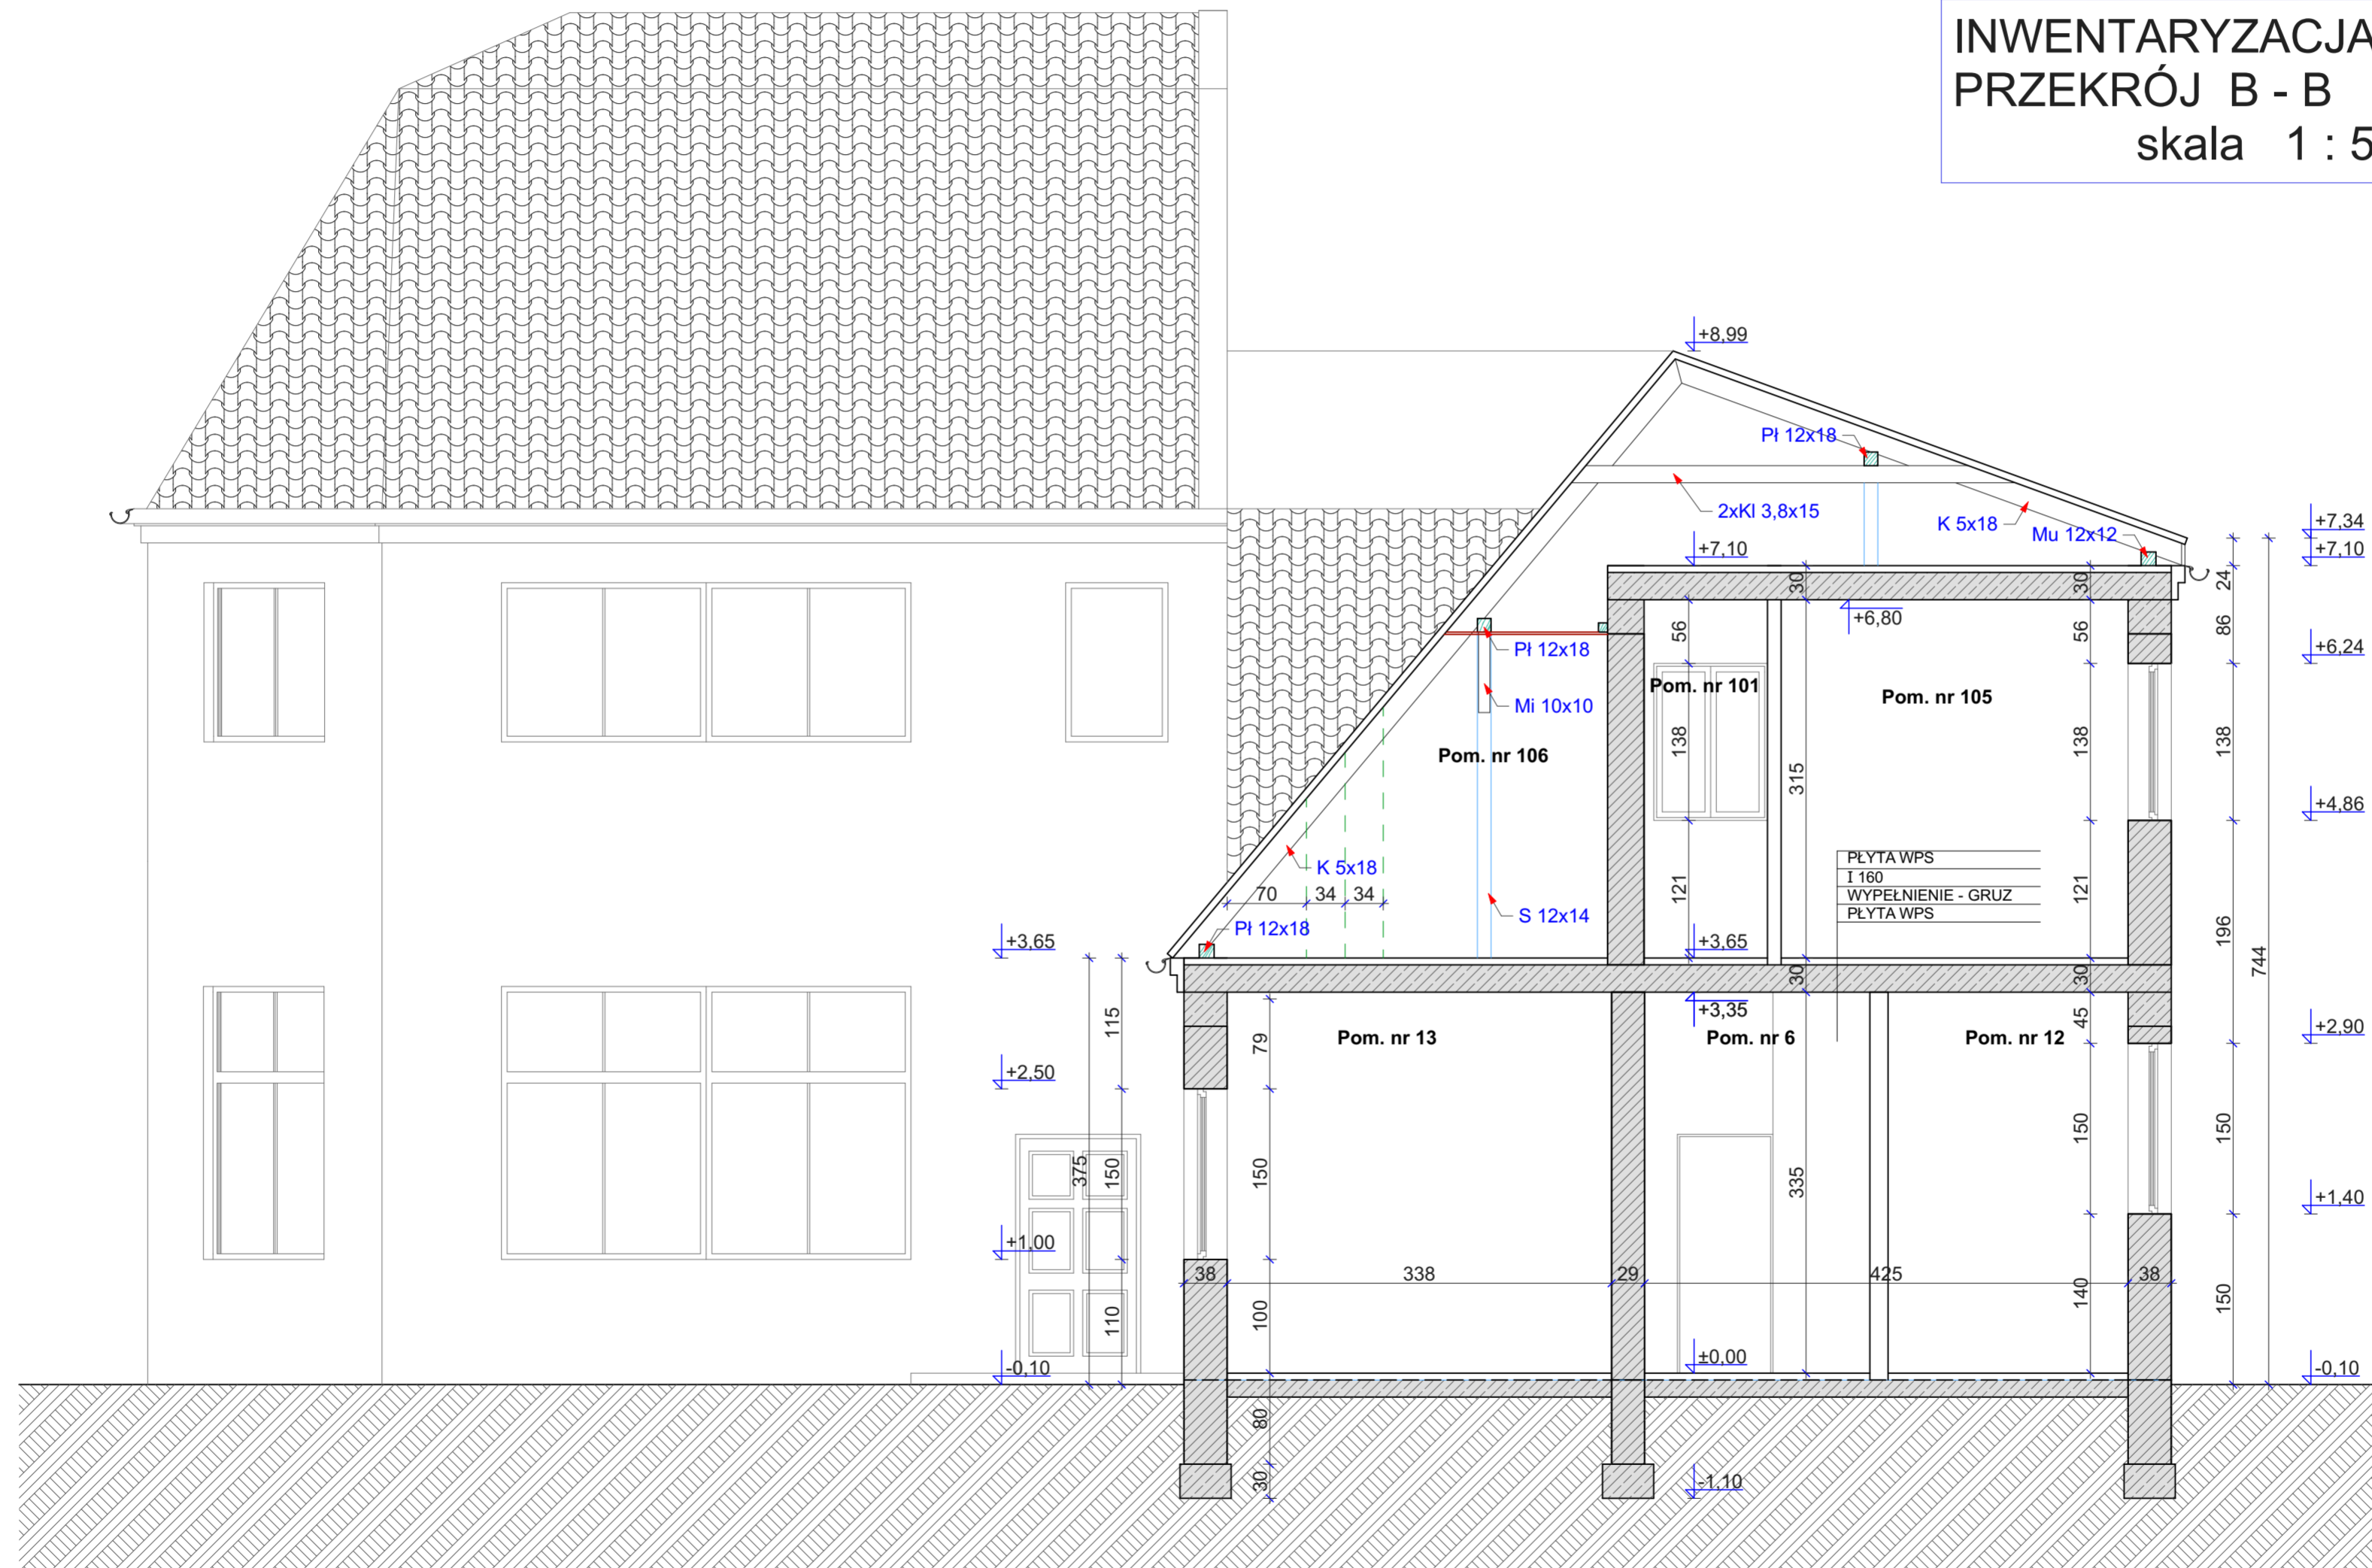

Nazwa: CZĘŚCIOWA ROZBIÓRKA ORAZ PRZEBUDOWA I ROZBUDOWA BUDYNKU BYŁEGO ZAKŁADU PRZYRODoleczniczego WRAZ ZE ZMIANĄ SPOSOBU UŻYTKOWANIA NA BUDYNEK USŁUGOWY ZAKWATEROWANIA TURYSTYCZNEGO I REKREACYJNEGO ORAZ BUDOWA ZEWN.

ADRES INWESTYCJI: INSTALACJI GAZOWEJ
ul. Beniowskiego 1 76-270 USTKA
DZ. NR 1963

INWESTOR: "UZDROWISKO USTKA"
SPÓŁKA z o.o. ul.
Wczasowa 4 76-270 Ustka

JEDNOSTKA PROJEKTOWA:
pracownia projektowa
C O L O S S E U M
ul. Tuwima 3A/3 Słupsk 76-200

NAZWA RYSUNKU
INWENTARYZACJA - PRZEKRÓJ B

BRANŻA: ARCHITEKTURA	AUTOR: mgr inż. arch. Krystian Kozioł upr. nr PO/KK/398/2011 spec. architektoniczna bez ograniczeń	PODPIS:
	SPRACOWNIA: mgr inż. arch. Dominika Skrobiszewska 53/POOKK/2018 spec. architektoniczna bez ograniczeń	PODPIS:
SKALA: 1:50	DATA: 20-06-2023	RYŚ. NR: RYŚ.04