


**INWENTARYZACJA
PRZEKRÓJ C - C
skala 1 : 50**

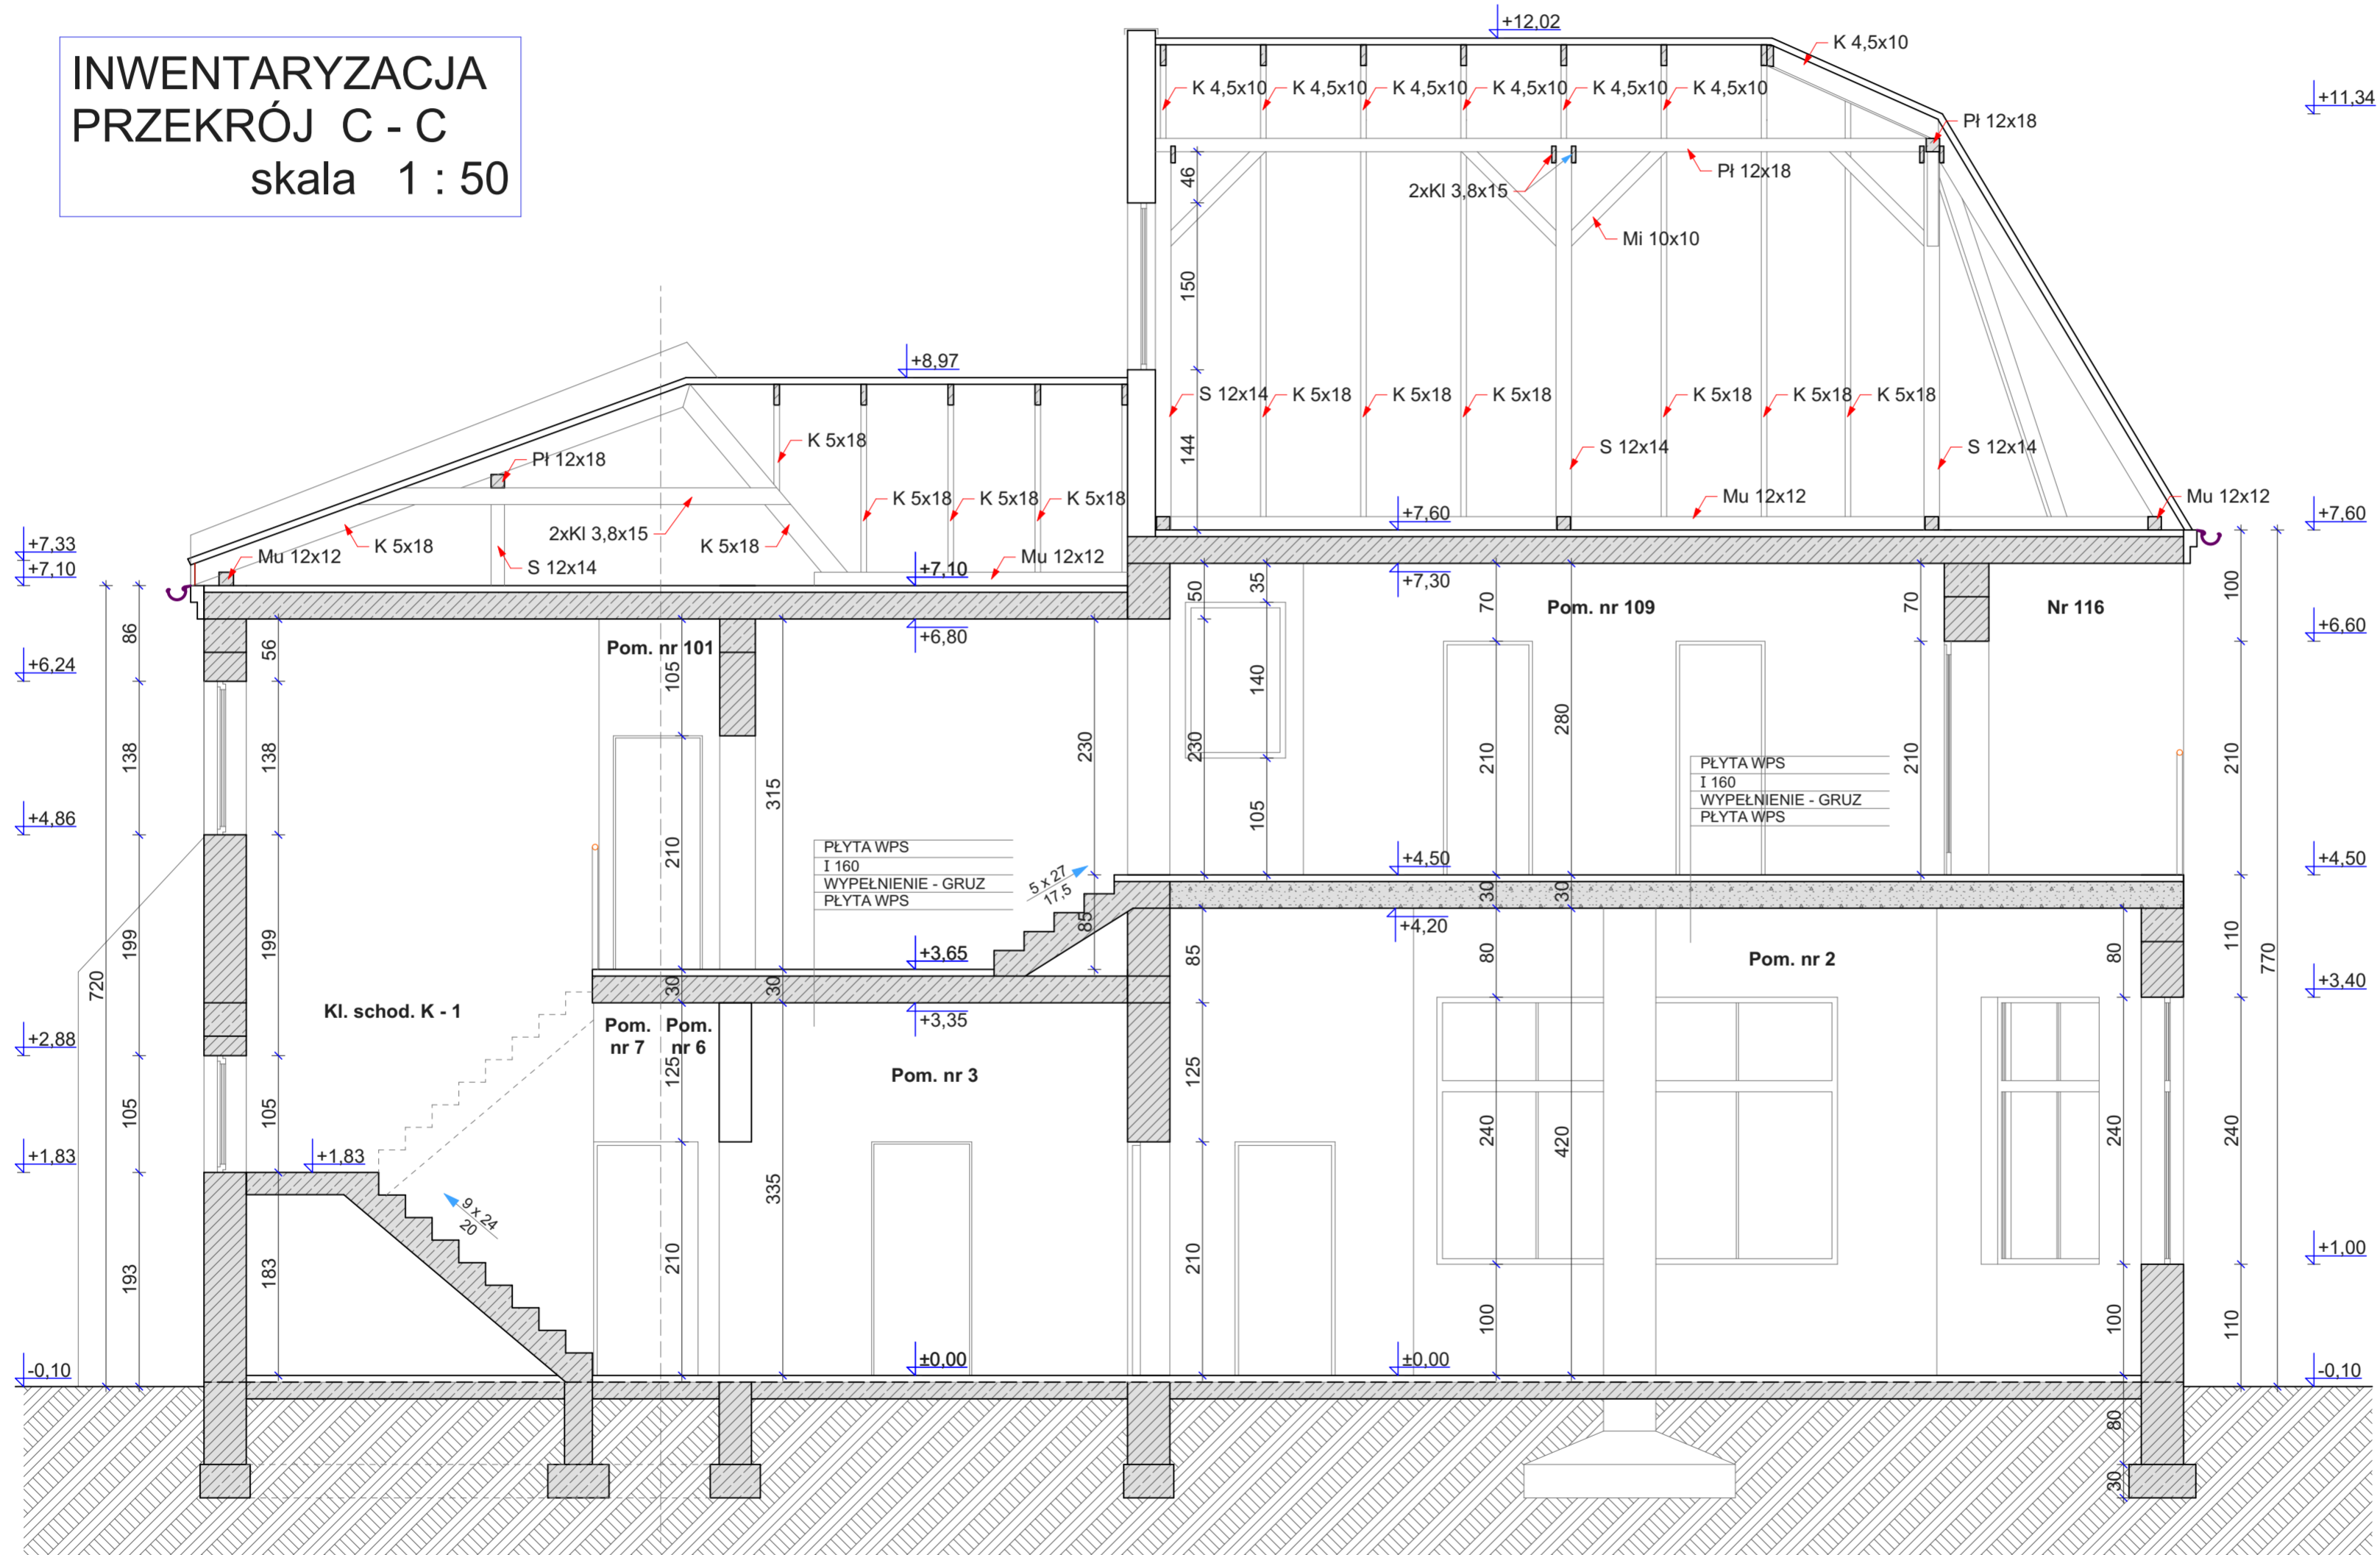

NAZWA PRZEDSIĘWZIĘCIA: CZĘŚCIOWA ROZBIÓRKA ORAZ PRZEBUDOWA I ROZBUDOWA BUDYNKU BYŁEGO ZAKŁADU PRZYRODOLECZNICZEGO WRAZ ZE ZMIANĄ SPOSOBU UŻYTKOWANIA NA BUDYNEK USŁUGOWY ZAKWATEROWANIA TURYSTYCZNEGO I REKREACYJNEGO ORAZ BUDOWA ZEWN.

ADRES INWESTYCJI: INSTALACJI GAZOWEJ
ul. Beniowskiego 1 76-270 USTKA
DZ. NR 1963

INWESTOR: "UZDROWISKO USTKA"
SPÓŁKA z o.o. ul.
Wczasowa 4 76-270 Ustka

JEDNOSTKA PROJEKTOWA:
pracownia projektowa
COLOSSEUM
ul. Tuwima 3A/3 Słupsk 76-200

INWENTARYZACJA - PRZEKRÓJ C

AUTOR: mgr inż. arch. Krystian Kozioł upr. nr PO/KK/398/2011 spec. architektoniczna bez ograniczeń	PODPIS:
	SRÓWNOVAŁ: mgr inż. arch. Dominika Skrobiszewska 53/POOKK/V/2018 spec. architektoniczna bez ograniczeń
SKALA: 1:50	RYŚ. NR: 20-06-2023 RYŚ. NR