



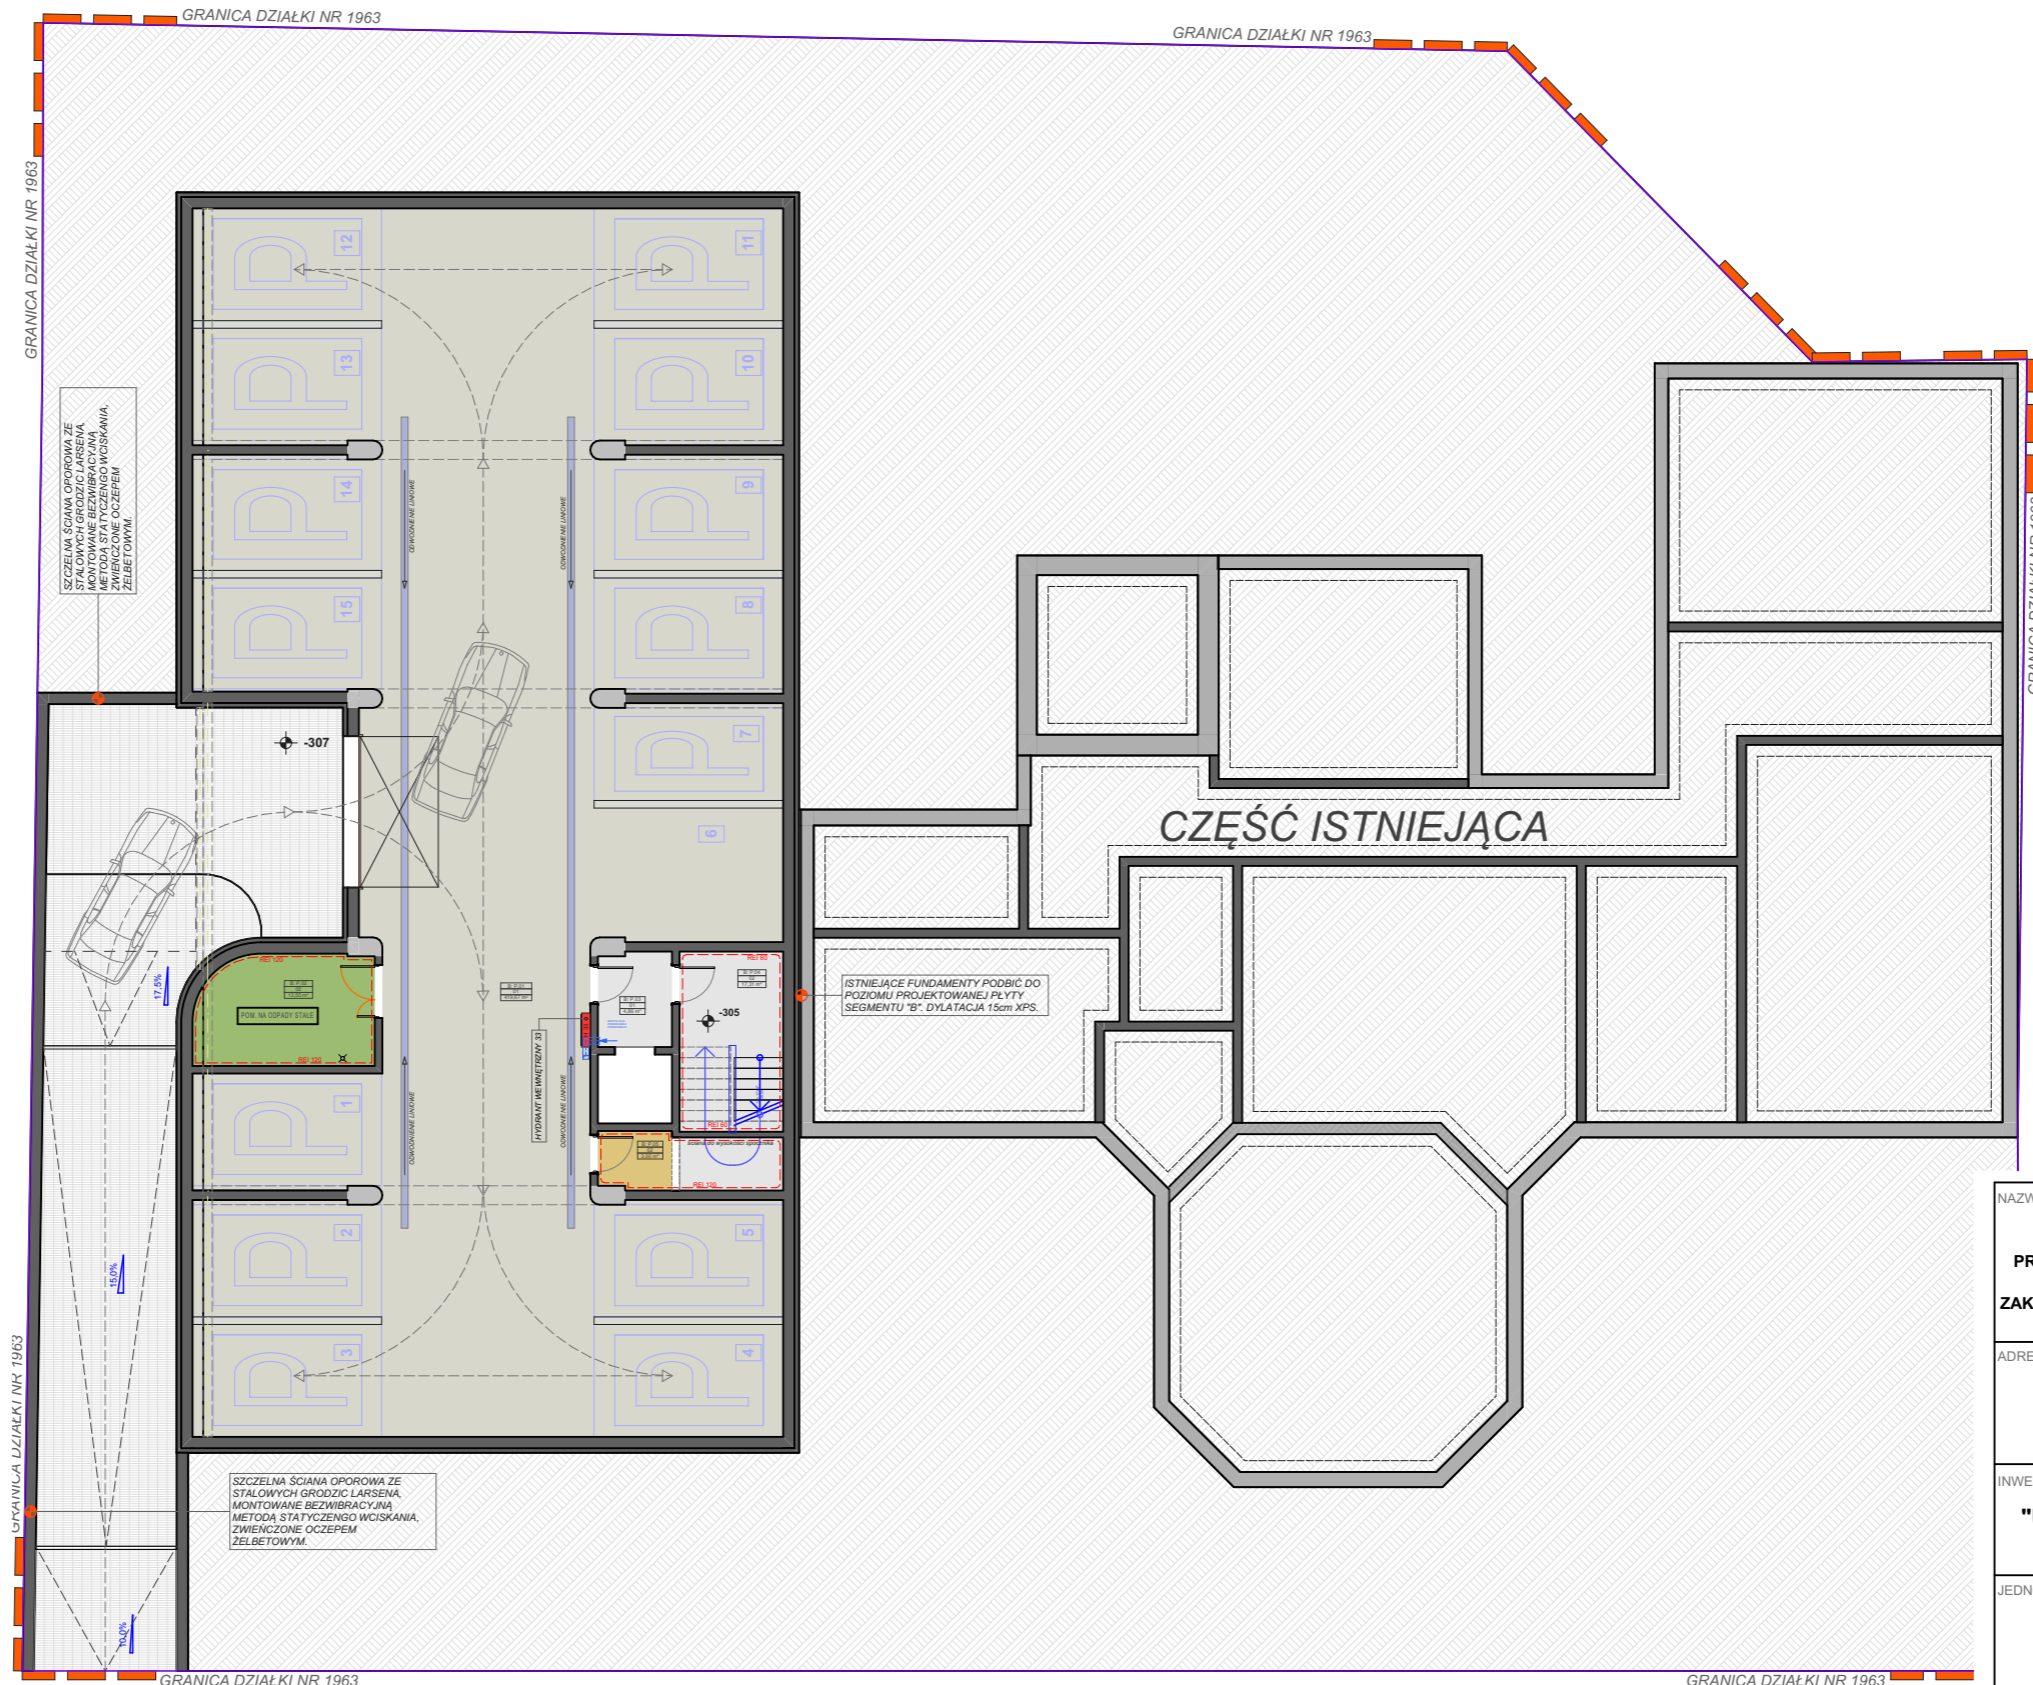


NAZWA INWESTYCJI:  
**CZĘŚCIOWA ROZBIÓRKA ORAZ PRZEBUDOWA I ROZBUDOWA BUDYNKU BYŁEGO ZAKŁADU PRZYRODOLECZNICZEGO WRAZ ZE ZMIANĄ SPOSOBU UŻYTKOWANIA NA BUDYNEK USŁUGOWY ZAKWATEROWANIA TURYSTYCZNEGO I REKREACYJNEGO ORAZ BUDOWA ZEWN. INSTALACJI GAZOWEJ**

ADRES INWESTYCJI:  
**ul. Beniowskiego  
 1 76-270 USTKA  
 DZ. NR 1963**

INWESTOR:  
**"UZDROWISKO USTKA" SPÓŁKA z o.o.  
 ul. Wczasowa 4 76-270 Ustka**

JEDNOSTKA PROJEKTOWA:  
**pracownia projektowa  
 COLOSSEUM  
 ul. Tuwima 3A/3 Słupsk 76-200**

NAZWA RYSUNKU:  
**POWIERZCHNIE PIWNICA**

AUTOR:  
**mgr inż. arch. Krystian Kozioł upr.  
 nr PO/IKK/398/2011**

SPRAWDZIŁ:  
**mgr inż. arch. Dominika Skrobiszewska  
 53/POOKK/IV/2018**

SKALA: DATA: RYS. NR  
**20-06-2023 A.05.3**