


ZESTAWIENIE POWIERZCHNI - SEGMENT 'B'				ZESTAWIENIE POWIERZCHNI - SEGMENT 'A'			
NR APART	Nr stary	Nazwa stary	Udziałowa powierzchnia	NR APART	Nr stary	Nazwa stary	Udziałowa powierzchnia
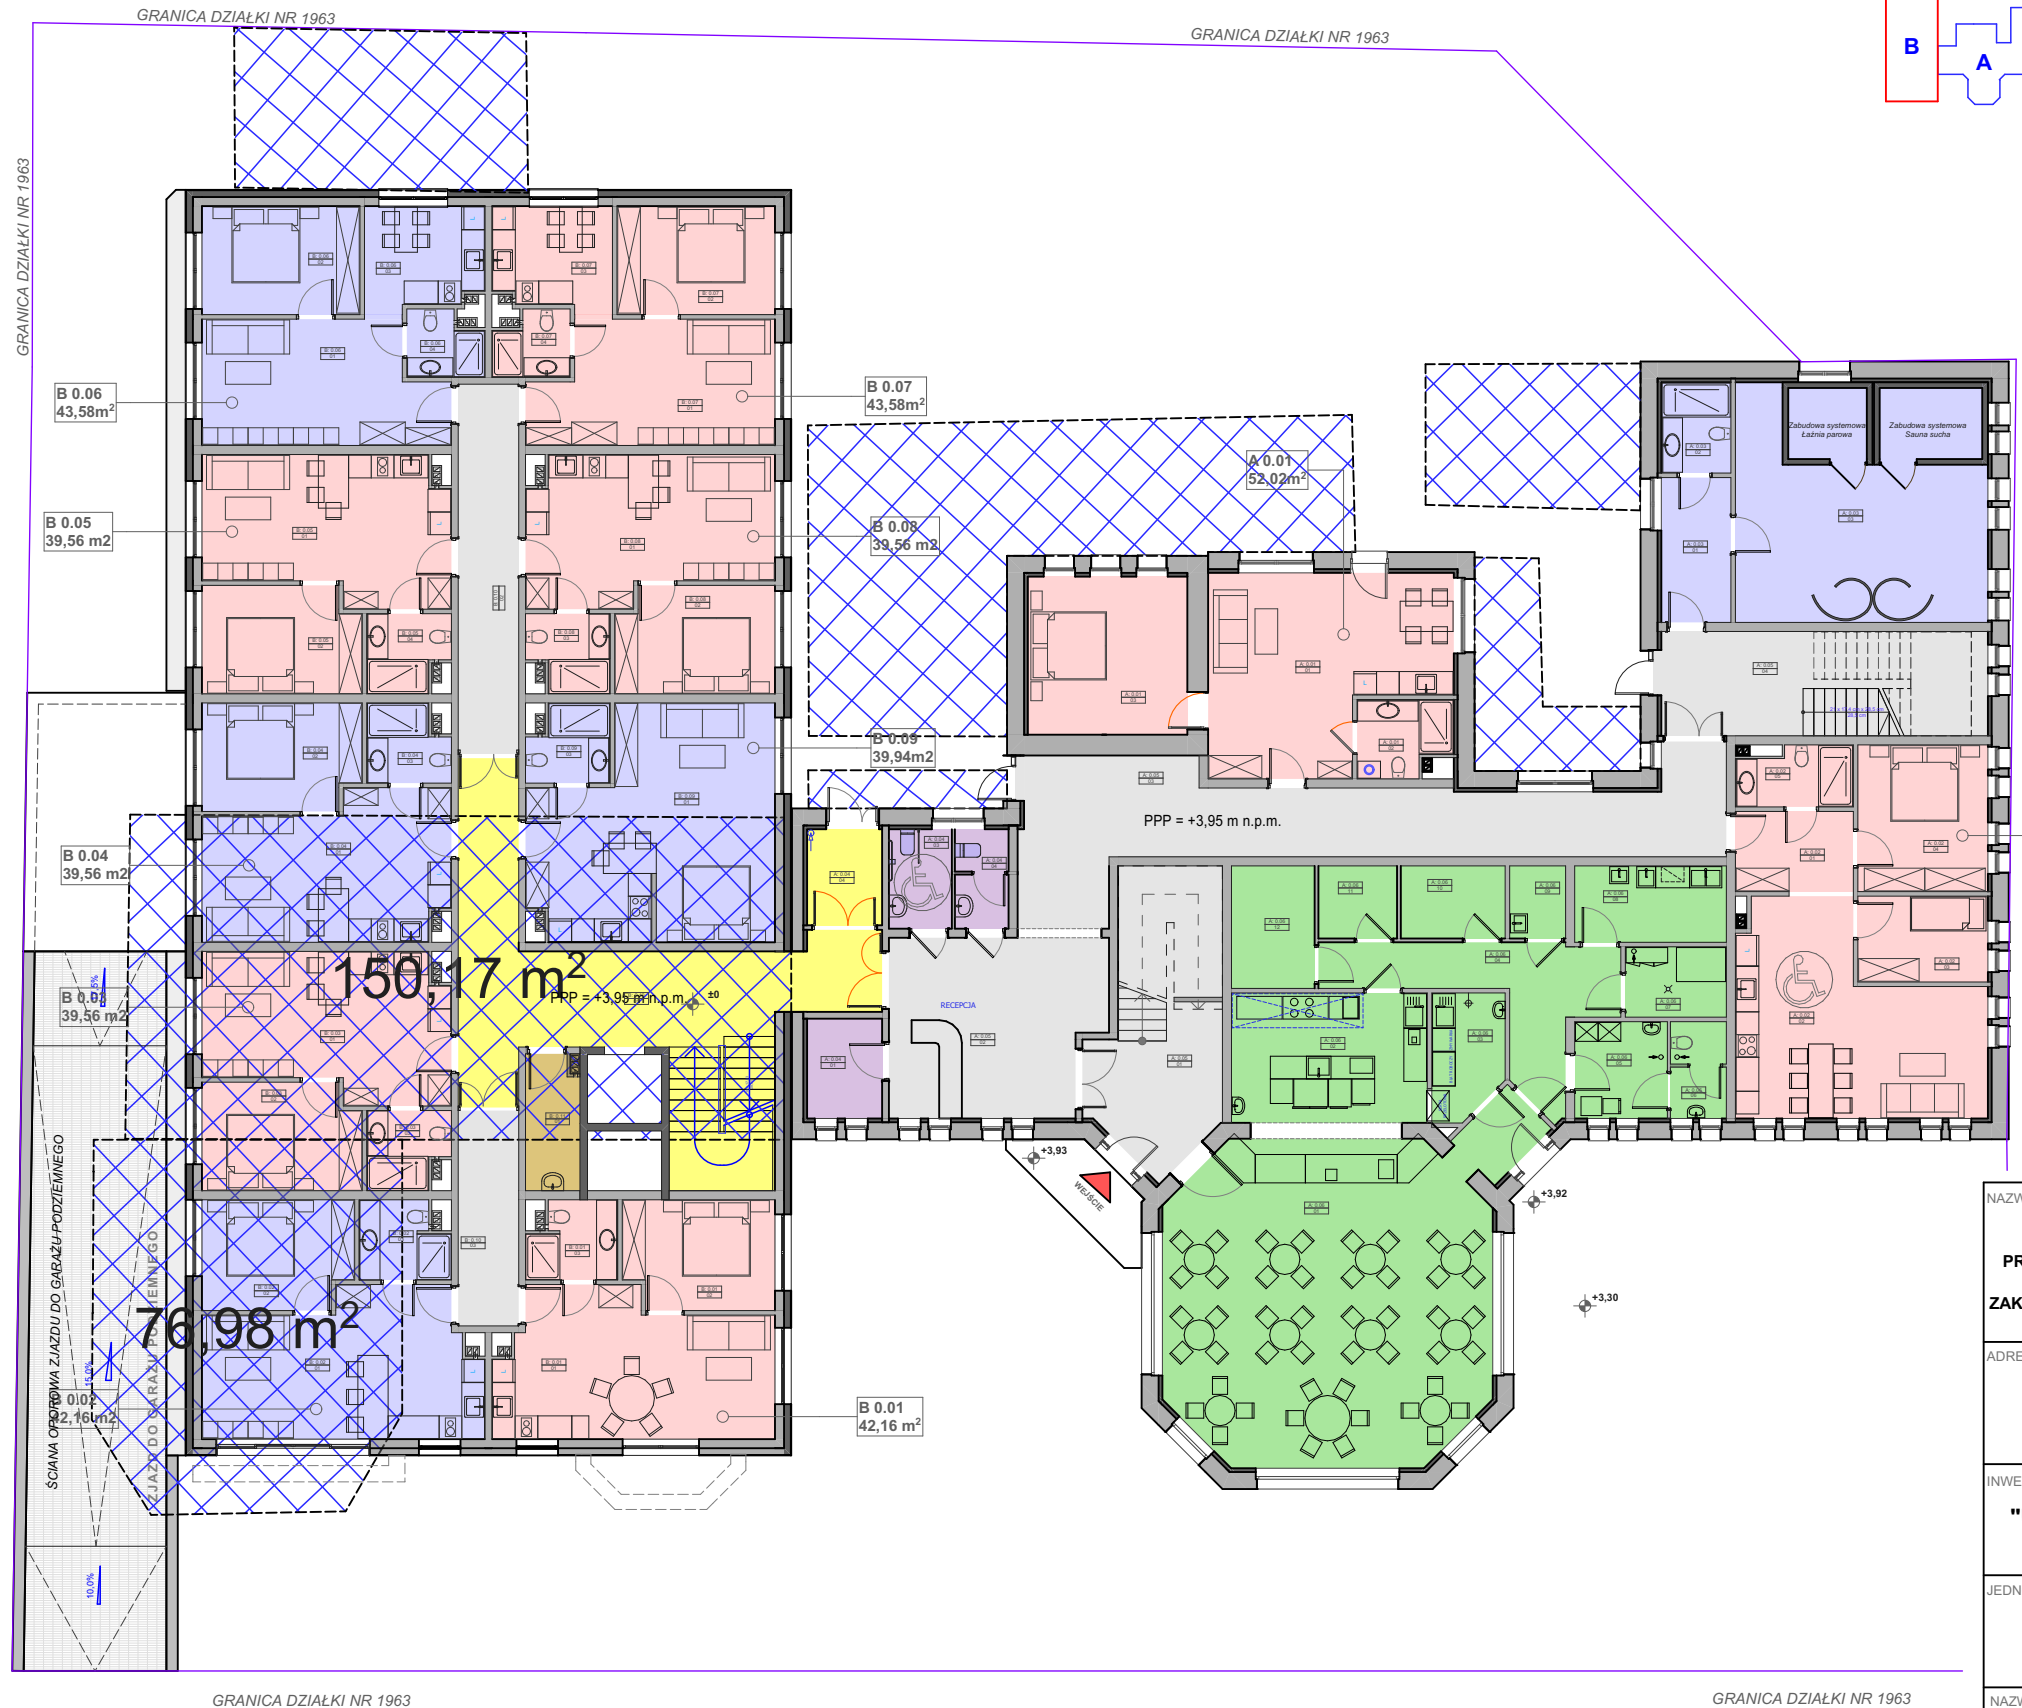

ZESTAWIENIE POWIERZCHNI - SEGMENT 'A'			
NR APART	Numer stary	Nazwa stary	Udziałowa powierzchnia
