


ZESTAWIENIE POWIERZCHNI - SEGMENT 'B'				ZESTAWIENIE POWIERZCHNI - SEGMENT 'A'			
NR APART	TYTUŁ	Nazwa stmy	OROWOZNA	NR APART	TYTUŁ	Nazwa stmy	OROWOZNA

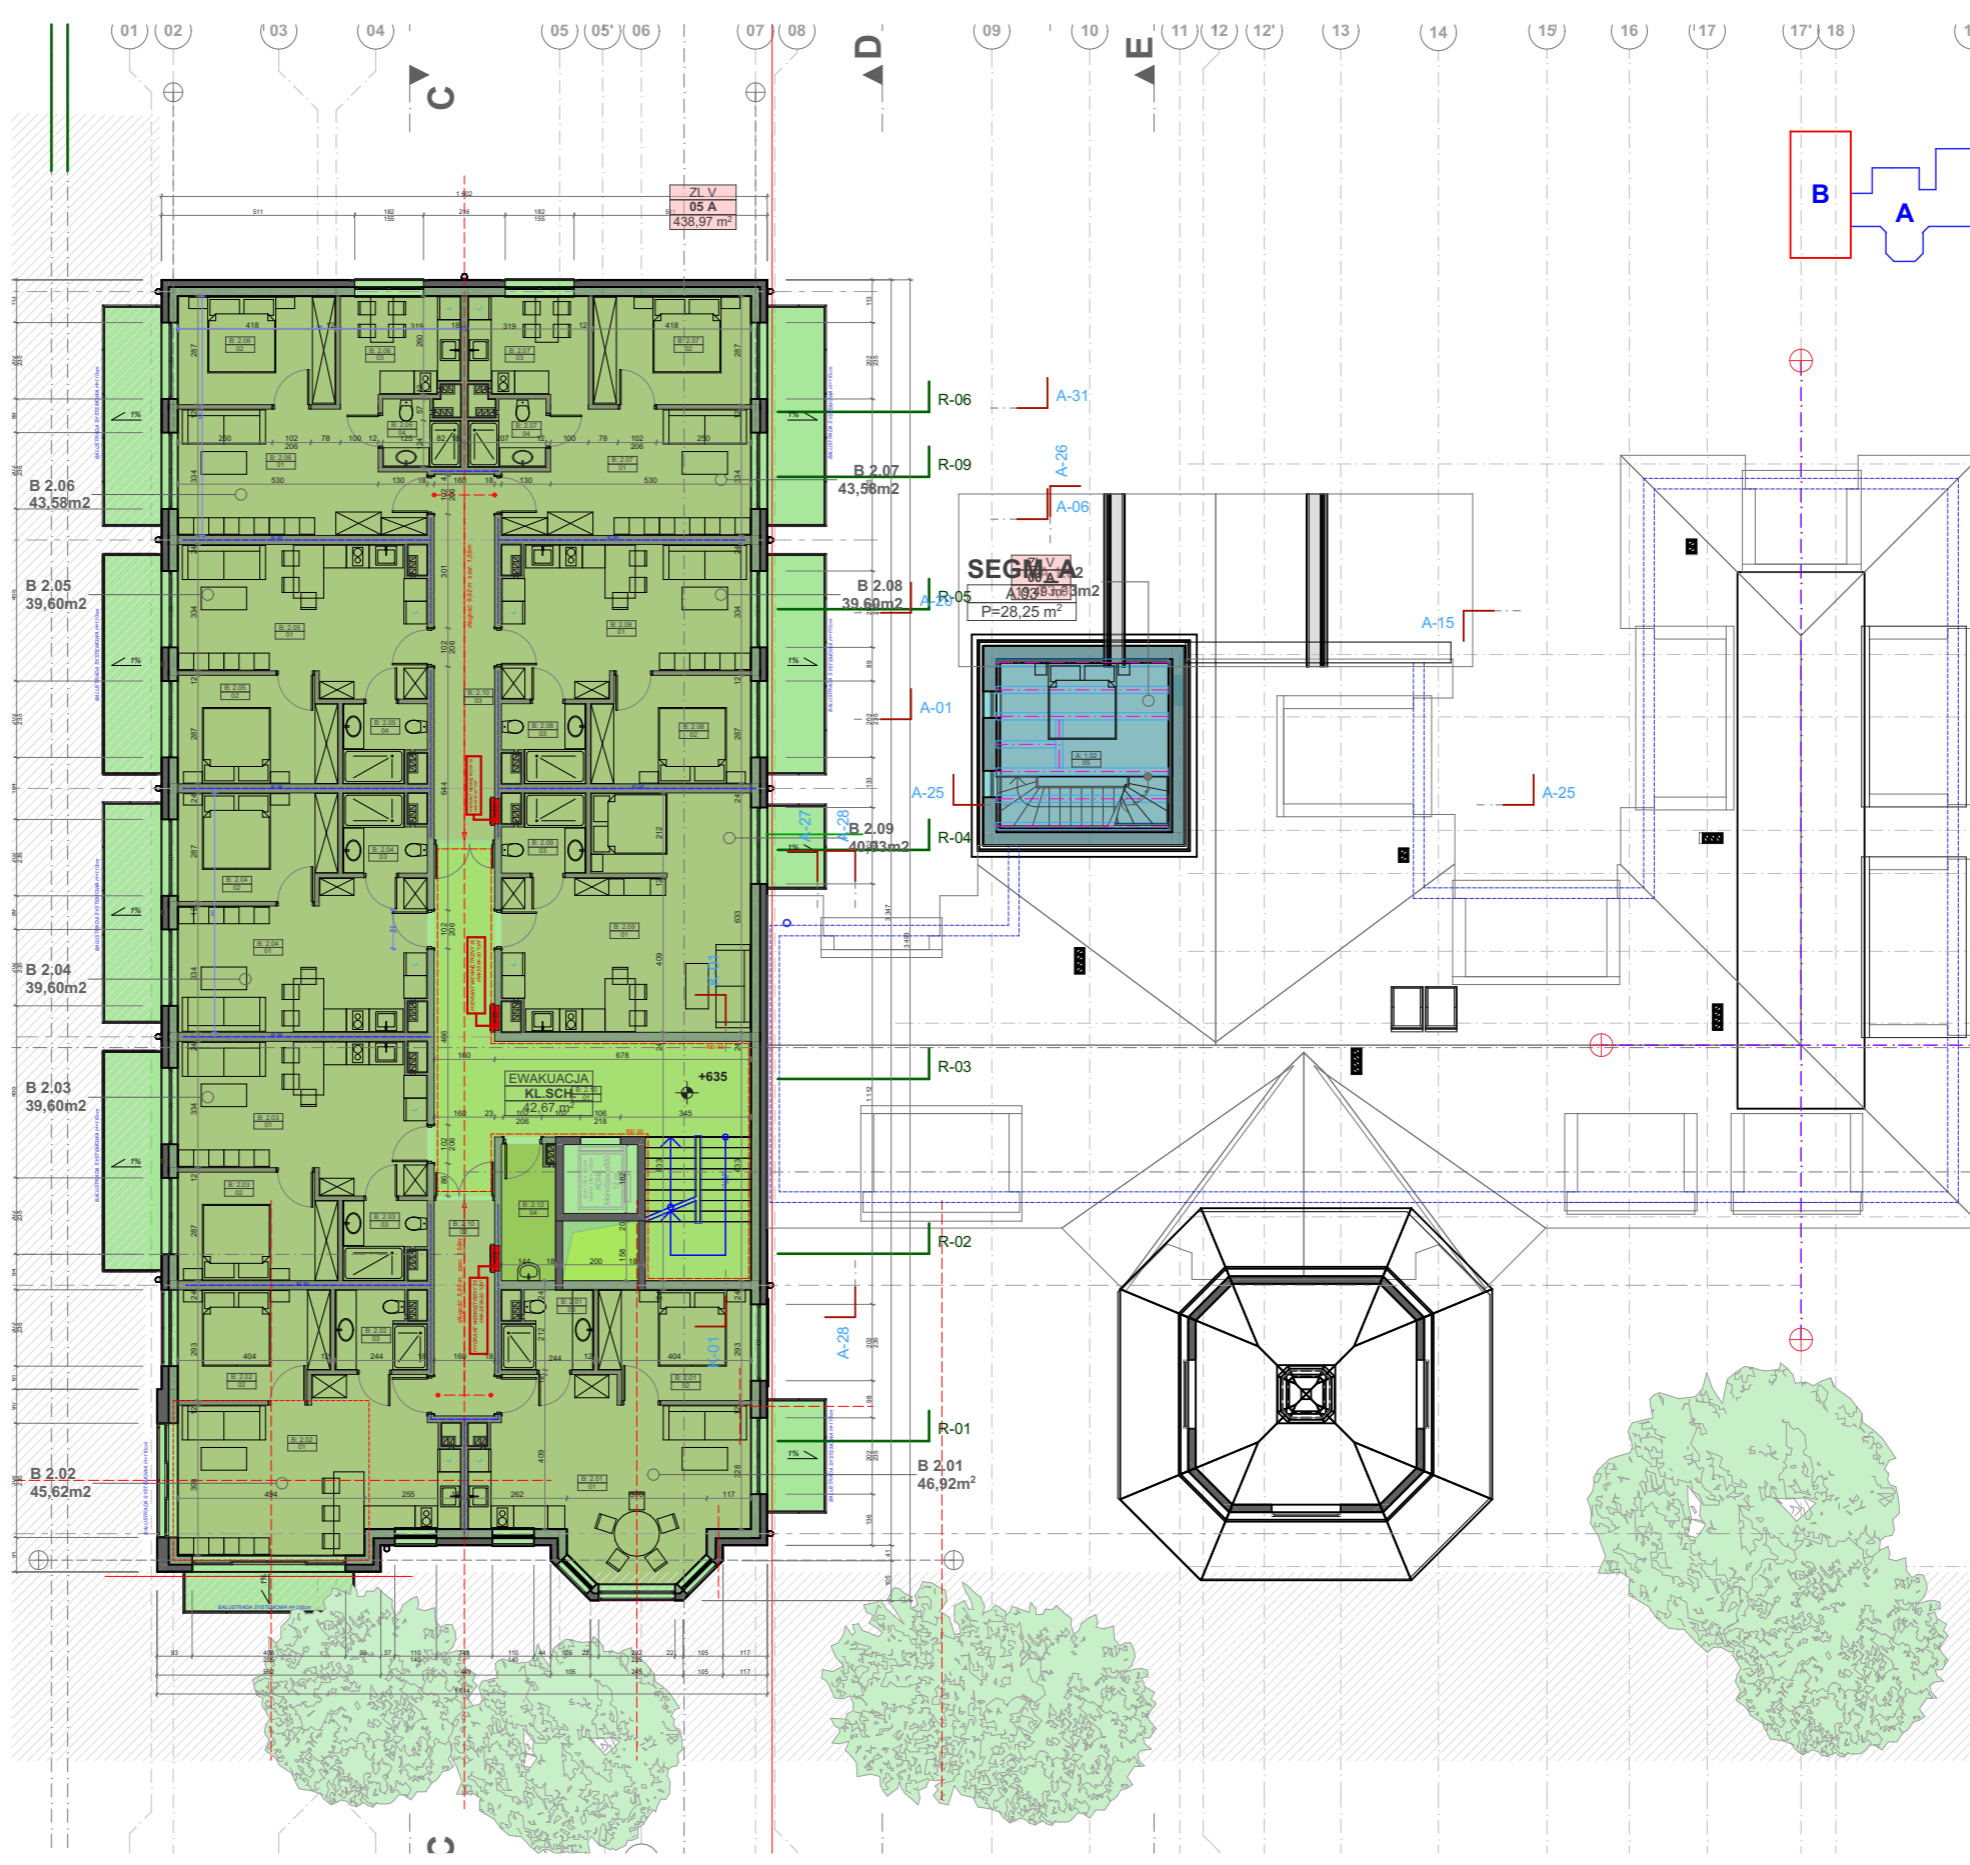

ZESTAWIENIE POWIERZCHNI - SEGMENT 'A'			
NR APART	Numer stmy	Nazwa stmy	OROWOZNA

NAZWA INWESTYCJI:
CZĘŚCIOWA ROZBIÓRKA ORAZ PRZEBUDOWA I ROZBUDOWA BUDYNKU BYŁEGO ZAKŁADU PRZYRODOLECZNICZEGO WRZĄC Z ZE ZMIANĄ SPOSOBU UŻYTKOWANIA NA BUDYNEK USŁUGOWY ZAKWATEROWANIA TURYSTYCZNEGO I REKREACYJNEGO ORAZ BUDOWA ZEWN. INSTALACJI GAZOWEJ

ADRES INWESTYCJI:
**ul. Beniowskiego
 1 76-270 USTKA
 DZ. NR 1963**

INWESTOR:
**"UZDROWISKO USTKA" SPÓŁKA z o.o.
 ul. Wczasowa 4 76-270 Ustka**

JEDNOSTKA PROJEKTOWA:
**pracownia projektowa
 COLOSSEUM
 ul. Tuwima 3A/3 Słupsk 76-200**

NAZWA RYSUNKU:
POWIERZCHNIE - PIETRO 2

AUTOR:
**mgr inż. arch. Krystian Kozioł upr.
 nr PO/IKK/398/2011**

SPRAWDZIŁ:
**mgr inż. arch. Dominika Skrobiszewska
 53/POOKK/IV/2018**

SKALA: DATA: RYS. NR
20-06-2023 A.05.6